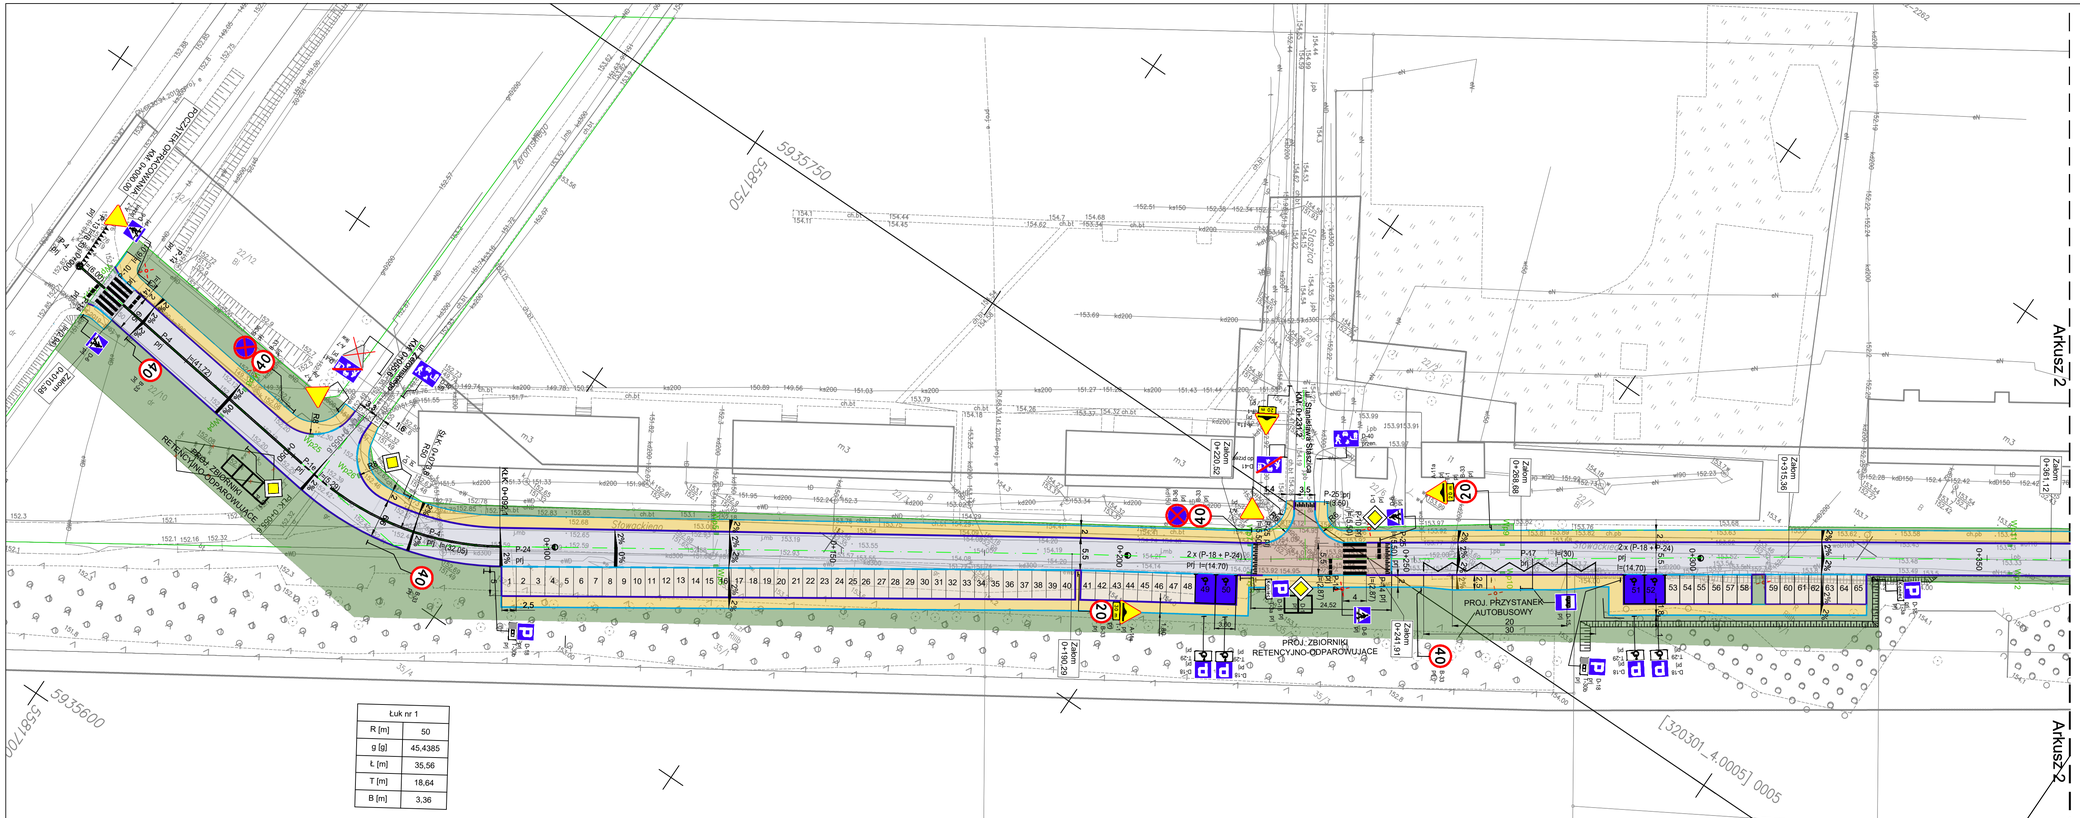

Arkusz 2
Arkusz 2
[320301_4.0005] 0005
PROJ. ZBIORNIKI RETENCYJNO-ODPAROWUJĄCE
PROJ. PRZYSTANEK AUTOBUSOWY
PROJ. ZBIORNIKI RETENCYJNO-ODPAROWUJĄCE
Ul. Stanisława Staszica
Ul. Słowackiego
Ul. Słowackiego
Ul. Słowackiego