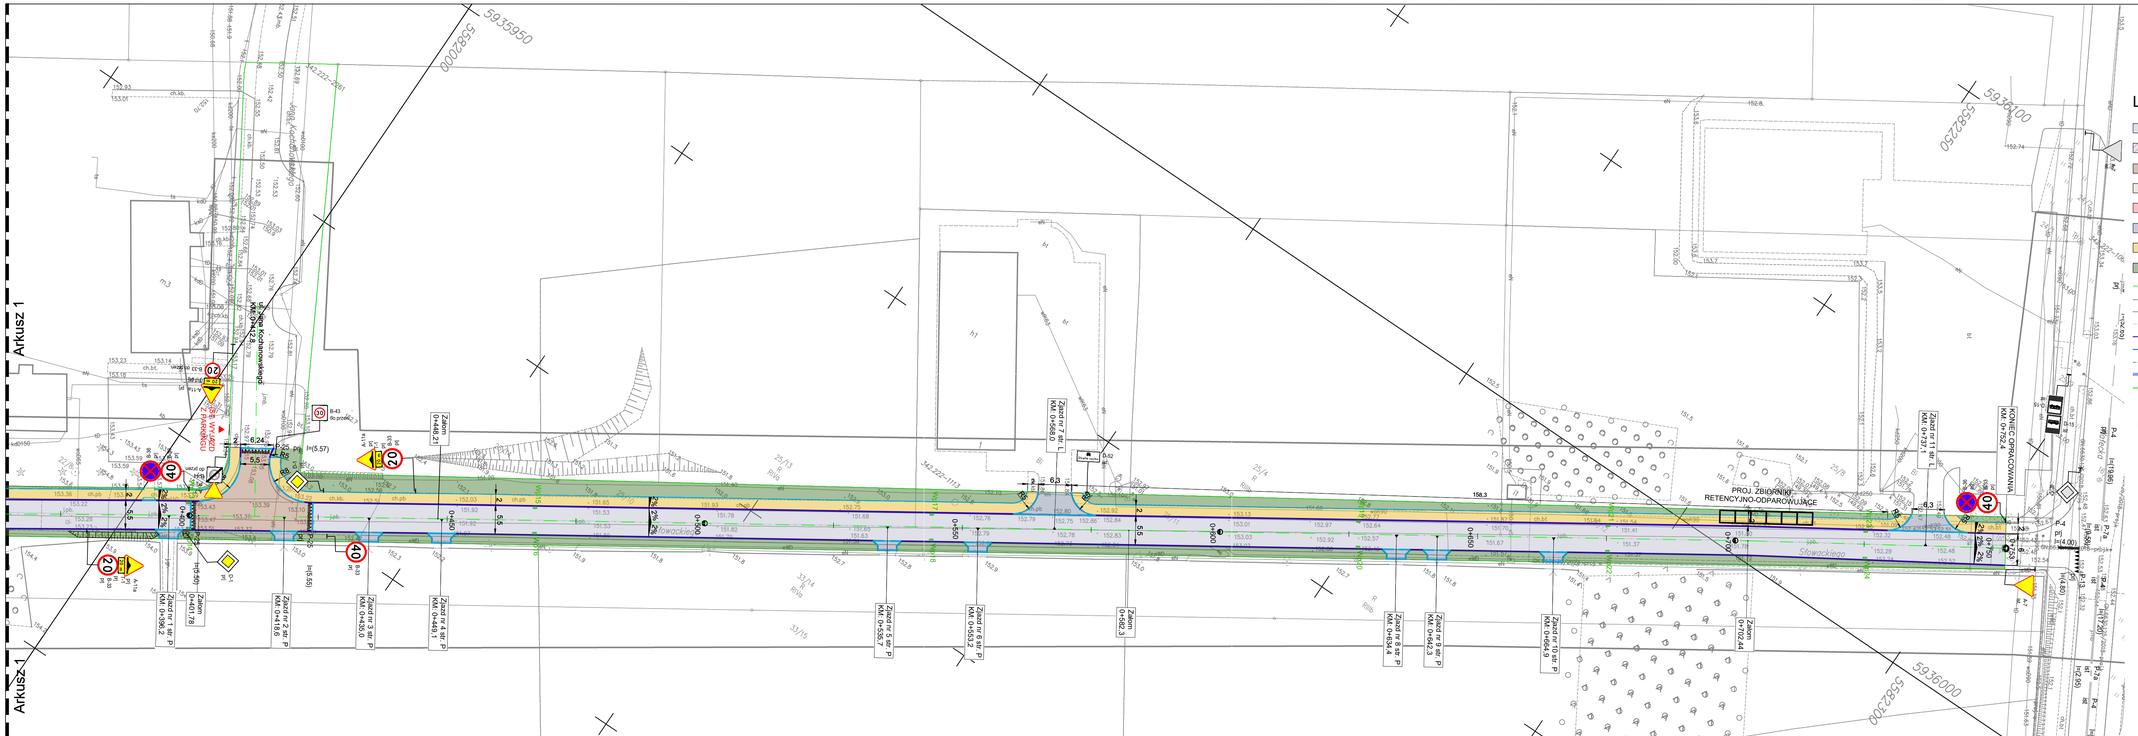

Arkusz 1
Arkusz 1
Schemat łączenia arkuszy:
Ark 1
Ark 2
LEGENDA
PROJ. NAWIERZCHNIA JEZDNI - nawierzchnia bitumiczna SMA 8S
PROJ. NAWIERZCHNIA JEZDNI - nawierzchnia bitumiczna, warstwa ścieralna SMA8S
PROJ. NAWIERZCHNIA JEZDNI (wyniesiona tarcza skrzyżowania) - kostka brukowa betonowa koloru szarego, 10 cm
PROJ. NAWIERZCHNIA MIEJSC POSTOJOWYCH - betonowe płyty ażurowe 60x40 cm wypełnione żwirem, 10 cm
PROJ. NAWIERZCHNIA MIEJSC POSTOJOWYCH DLA OSÓB NIEPEŁNOSPRAWNYCH - kostka brukowa koloru niebieskiego lub malowana na niebiesko, 8 cm
PROJ. NAWIERZCHNIA ZJAZDÓW - kostka brukowa betonowa koloru grafitowego, 8 cm
PROJ. NAWIERZCHNIA CHODNIKA - kostka brukowa betonowa koloru szarego, 8 cm
PROJ. TEREN ZIELONY - trawnik
OŚ JEZDNI
KRAWĘŻNIK ISTNIEJĄCY
KRAWĘŻNIK ISTNIEJĄCY OBNIŻONY
OBRZEŻE ISTNIEJĄCE
PROJ. KRAWĘŻNIK - Betonowy 30 x 15 x 100 cm, kolor szary
PROJ. KRAWĘŻNIK OBNIŻONY - Betonowy 22 x 15 x 100 cm, kolor szary
PROJ. OBRZEŻE - Betonowy 8 x 30 x 100 cm, kolor szary
GRANICE OPRACOWANIA
GRANICE PASA DROGOWEGO
NOWA GRANICA PASA DROGOWEGO
PROJ. WPUST DESZCZOWY
PROJ. LAMPA ULICZNA
PROJ. ZBIORNIKI RETENCYJNO-ODPAROWUJĄCE
Słowackiego
Czaplinek
Zjazd nr 1 str. P KM: 0+396.2
Zjazd nr 2 str. P KM: 0+418.0
Zjazd nr 3 str. P KM: 0+436.0
Zjazd nr 4 str. P KM: 0+449.1
Zjazd nr 5 str. P KM: 0+526.7
Zjazd nr 6 str. P KM: 0+553.2
Zjazd nr 7 str. L KM: 0+589.0
Zjazd nr 8 str. P KM: 0+634.4
Zjazd nr 9 str. P KM: 0+642.3
Zjazd nr 10 str. P KM: 0+664.9
Zjazd nr 11 str. L KM: 0+727.1
KONIEC OPRACOWANIA KM: 0+752.4
Zjazd 0+178
Zjazd 0+340
Zjazd 0+480.21
Zjazd 0+582.3
Zjazd 0+722.44
INWESTOR:
Zarząd Dróg Powiatowych w Drawsku Pomorskim
ul. Zbożeniecka 22a, 78-500 Drawsko Pomorskie
e-mail: inwestycje.zdp.drawsko@gmail.com
tel. 94 363-32-83
JEDNOSTKA PROJEKTOWA:
inRoute Jakub Prajwowski
ul. Kazimierza Królewicza 10/7,
71-552 Szczecin
NIP: 8513123835, REGON: 382187726,
LOKALIZACJA INWESTYCJI:
Droga Powiatowa 2021Z
ulica: Słowackiego
dz. ewid. nr:22/5, 22/10, 25/7, 25/10, 25/11, 25/12, 26/1, 26/2, 35/1, 35/2, 34/1
obręb: 0005 Czaplinek, Gmina Czaplinek,
powiat drawski, woj. zachodniopomorskie
NAZWA PROJEKTU:
Przebudowa drogi powiatowej nr 2021Z ul. Słowackiego w Czaplinku wraz z budową kanalizacji deszczowej
BRANŻA:
DROGOWA
FAZA PROJEKTU:
PROJEKT STAŁEJ ORGANIZACJI RUCHU
NAZWA RYSUNKU:
PLAN SYTUACYJNY
ROZMIAR:
297 x 1000 mm
SKALA:
1:500
NR RYSUNKU:
SOR 02.2
DATA:
07.2025
NR PROJEKTU:
P/2024/02
PROJEKTOWAŁ:
mgr inż. JAKUB PRAJWOWSKI
upr. bud. ZAP/0157/PBD/22
specjalność: drogowa b/o
PODPIS:
SPRAWDZIŁ:
mgr inż. KORNELI SUSKI
upr. bud. ZAP/0084/PBD/19
specjalność: drogowa b/o
PODPIS: