SCHEMAT TECHNOLOGICZNY UZDATNIANIA WODY
FONTANNA NA JANA PAWŁA II W WADOWICACH

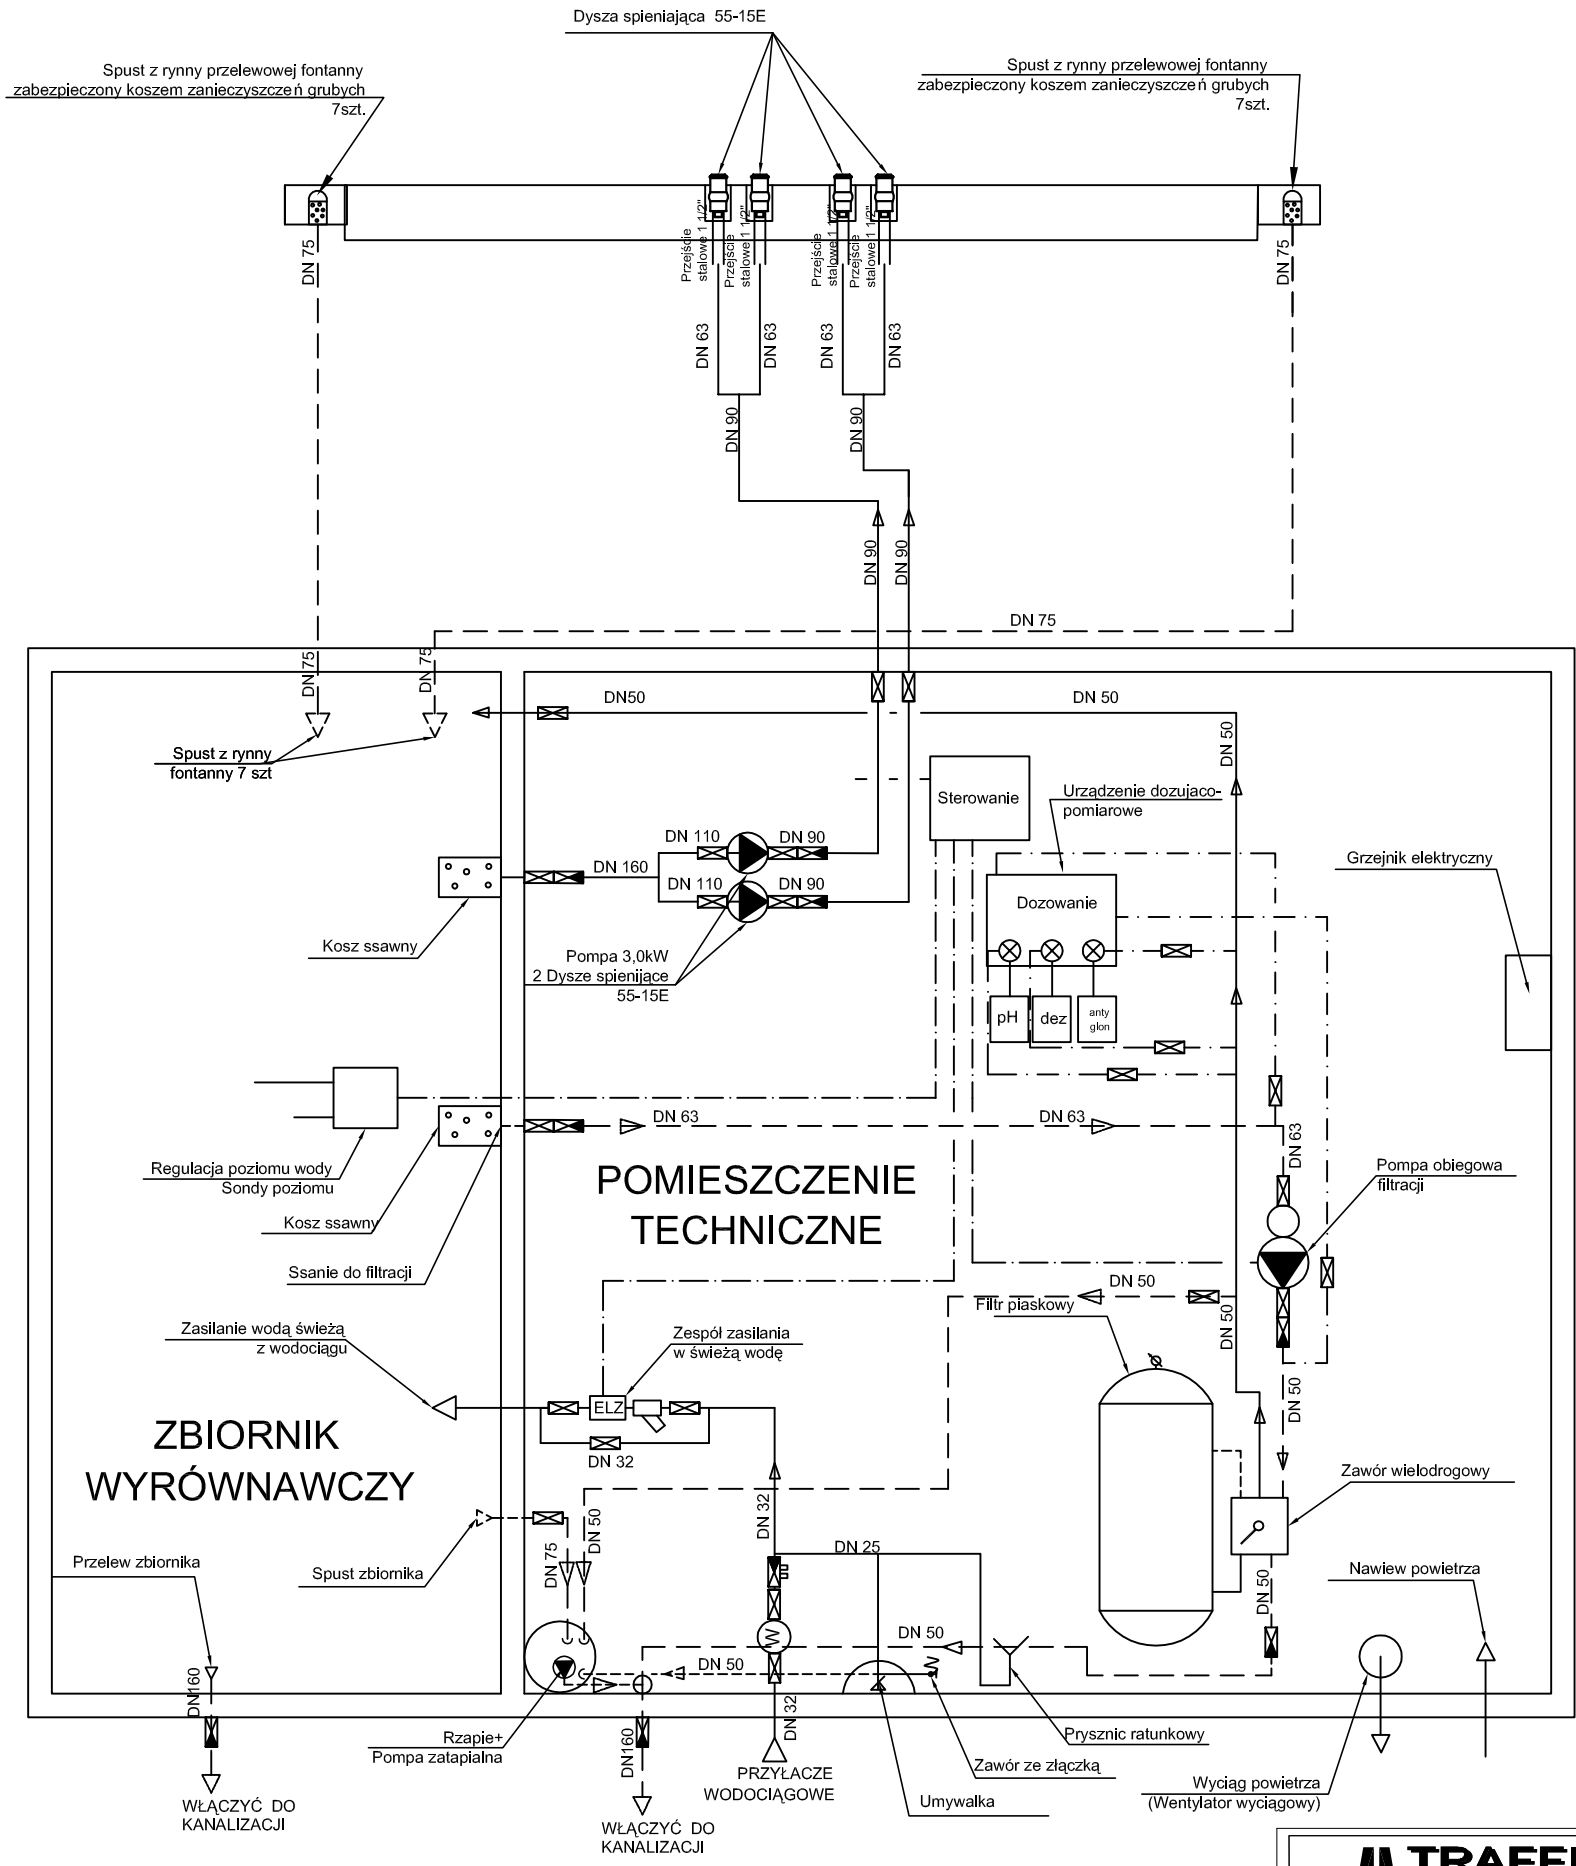

LEGENDA

- ——— Woda czysta
- ------ Woda przed uzdatnieniem lub spust do kanalizacji
- — · — Przewody dozujące
- — - — - — Przewody sygnelizacyjne
- ELZ Elektrozawór
- Zawór
- Zawór zwrotny
- (W) Wodomierz
- Filtr siatkowy
- Zawór antyskażeniowy

TRAFFIC - SYSTEM
inż. Daniel CHABROWSKI
41-800 Zabrze, ul.Kamienna 1/6 tel. (32)777-11-22

Inwestor:	herb wadowic.png Urząd Miejski w Wadowicach Pl. Jana Pawła II 34-100 Wadowice
Tytuł projektu:	Przebudowa placu Jana Pawła II w Wadowicach wraz z sieciami: elektroenergetyczną(sieci niskiego i średniego napięcia, kablami oświetlenia ulicznego, dekoracyjnego i iluminacji, wodociągowymi, kanalizacji deszczowej, kanalizacji sanitarnej budową: zasilania kiosku informacji turystycznej (infobox), fontanny, studni, sygnalizacji świetlnej wzbudzanej dla pieszych, kanalizacją kablową dla sygnalizacji świetlnej oraz elementów małej architektury: ławek, koszów na śmieci, studni, infoboxu, fontanny, murów oporowych M1, M2, M3, schodów terenowych SCH1, SCH2, pochylni dla niepełnosprawnych, miejsc postojowych 4 szt. wraz z przyłączami: elektroenergetycznymi, wodociągowymi, kanalizacji deszczowej, kanalizacji sanitarnej, teletechnicznej oraz robót rozbiórkowych w skład których wchodzi rozbiórka istniejącej fontanny, studni , cokołu przy bazylice, schodów terenowych, murków terenowych, źródełka, sieci oświetleniowej elektroenergetycznej, kanalizacji deszczowej i sanitarnej w Wadowicach, na działkach nr: 53, 2835/1, 2883, 2884, 2885, 2886/5, 2893, 2895, 2898/1, 3075, 3076, 3077, 3078, 3105, 3106, 3107, 3108, 3109, 3171/2, 3174, 3175, 3177, 3201, 3204, 3206, 3207, 3208, 3209, 3211, 3213, 3220, 3221, 3242.
Adres inwestycji:	Plac Jana Pawła II wraz z ulicami przyległymi: ul. Lwowska, ul. Mickiewicza, ul. Jana Sobieskiego, ul. Jagiellońska, ul. Kościelna, ul. Krakowska Nr działek: 53, 2835/1, 2883, 2884, 2885, 2886/5, 2893, 2895, 2898/1, 3075, 3076, 3077, 3078, 3105, 3106, 3107, 3108, 3109, 3171/2, 3174, 3175, 3177, 3201, 3204, 3206, 3207, 3208, 3209, 3211, 3213, 3220, 3221, 3242.
Etap projektu:	Projekt Wykonawczy- TECHNOLOGIA FONTANNY
Tytuł rysunku:	Rozmieszczenie urzadzeń w komorze technicznej

Zespół	Imię i nazwisko	Nr uprawnień bud.	Podpis	Skala	Data
Projektowali:	mgr inż. Tomasz Szczyrba	Upr. Bud 358/01		1:50	czerwiec 2009r.
Sprawdził:	inż. Mariusz Krawczyk	Upr. Bud 92/75		Zlecenie:	Nr rys. 2
Wykonał:	mgr inż. Maria Wojnar				