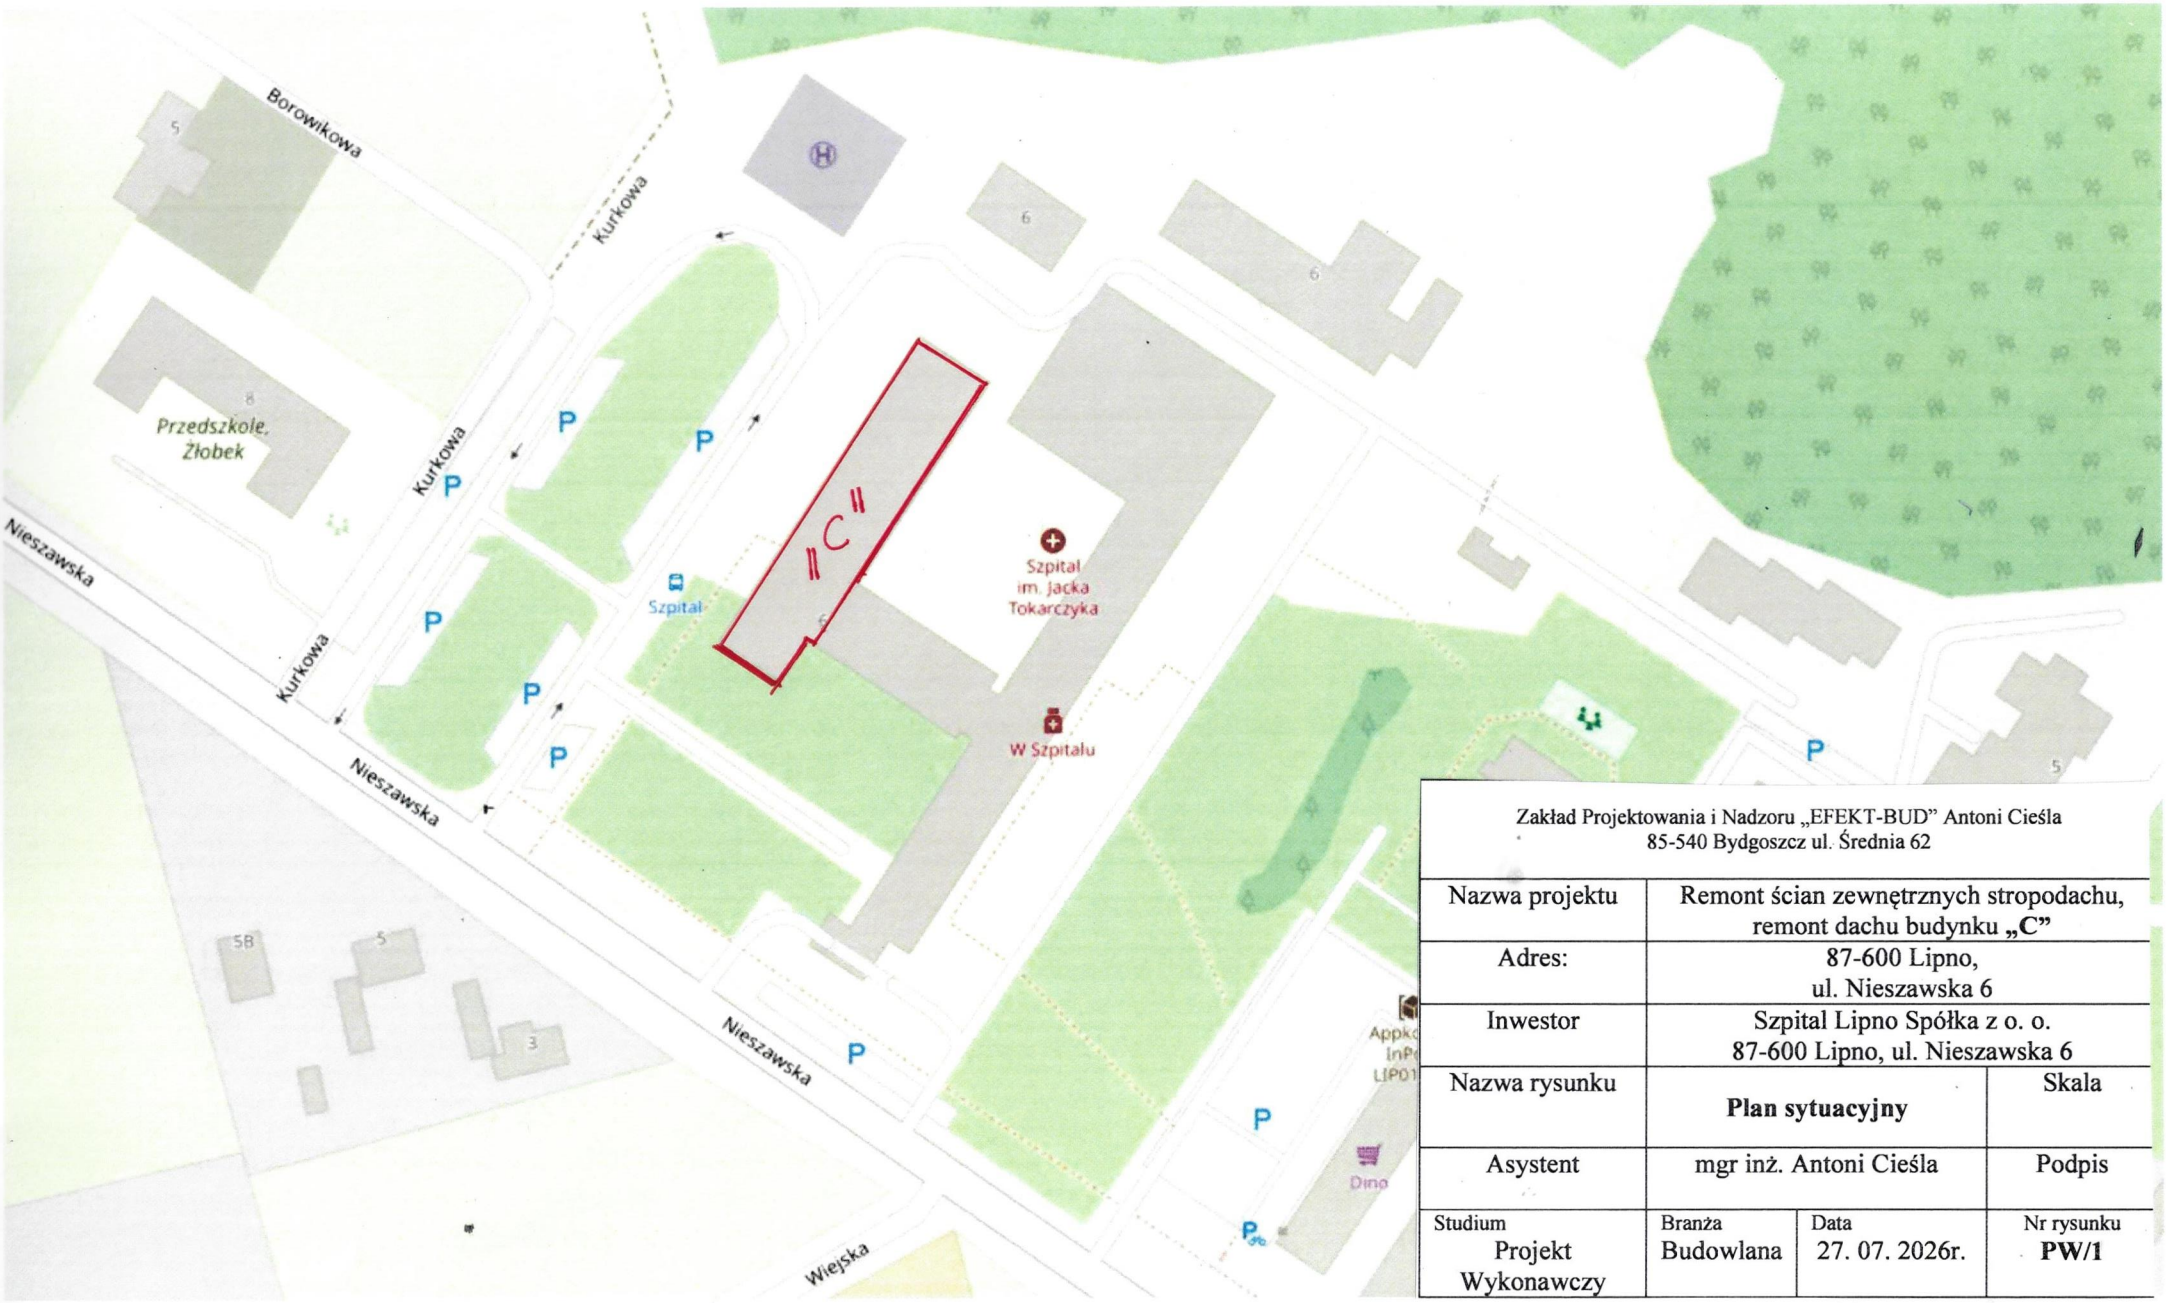

Zakład Projektowania i Nadzoru „EFEKT-BUD" Antoni Cieśla 85-540 Bydgoszcz ul. Średnia 62			
Nazwa projektu	Remont ścian zewnętrznych stropodachu, remont dachu budynku **„C"**		
Adres:	87-600 Lipno, ul. Nieszawska 6		
Inwestor	Szpital Lipno Spółka z o. o. 87-600 Lipno, ul. Nieszawska 6		
Nazwa rysunku	**Plan sytuacyjny**		Skala
Asystent	mgr inż. Antoni Cieśla		Podpis
Studium Projekt Wykonawczy	Branża Budowlana	Data 27. 07. 2026r.	Nr rysunku **PW/1**

Szpital im. Jacka Tokarczyka w Lipnie

Nieszawska 6, 87-600 Lipno

tel. 288-02-00