C-C

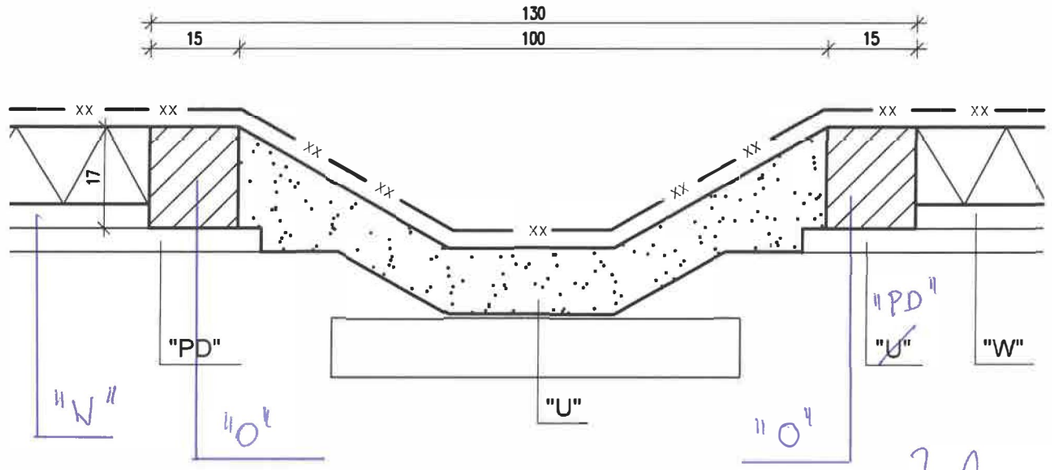

J. Moskalek

Legenda:

—xx—xx— ZESTAW 3 WARSTW PAP ZGRZEWALNYCH W KORYCIE

—x—x— ZESTAW 2 WARSTW PAP ZGRZEWALNYCH NA POŁACI DACHOWEJ

"O" – ŚCIANA OPOROWA GR.15cm, WYS. 17cm, POSADOWIONA

"W" – ISTNIEJĄCA WARSTWA WYRÓWNAWCZA Z ZAPRAWY CEMENTOWEJ NA PRZEKRYCIU DACHOWYM

"PD" – PRZEKRYCIE DACHOWE

"U" – UZUPEŁNIAJĄCA WARSTWA WYRÓWNAWCZA Z GOTOWEJ ZAPRAWY CEMENTOWEJ (NP. ATLAS POSTAR 60)

b-b

I BLACHA PŁASKA GR.1,0mm
POWŁOKA SP POLIESTER MAT PERŁA, KOLOR GRAFITOWO-SZARY 7591M

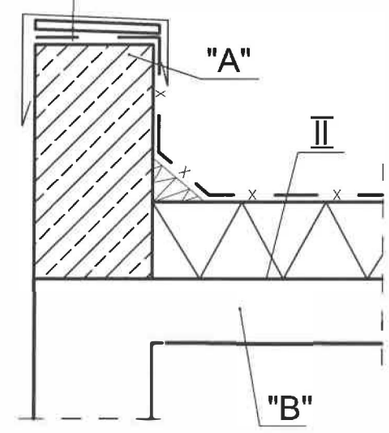

I
- BLACHA
- SPADEK ZE SKLEJKI WODOODPORNEJ GR.15mm
- ZESTAW PAP TERMOZGRZEWALNYCH

II
- ZESTAW PAP TERMOZGRZEWALNYCH NRO-KLASA BROOF(t1), WG CERTYFIKATU/ DEKLARACJI PRODUCENTA ZESTAWU PAP
- IZOLACJA TERMICZNA PIANA PIR 6cmx2 MOCOWANIE WG TECHNOLOGII PRODUCENTA
- OCZYSZCZONE I NOŚNE ISTNIEJĄCE PODŁOŻE Z ZAPRAWY CEMENTOWEJ

Zakład Projektowania i Nadzoru „EFEKT-BUD" Antoni Cieśla 85-540 Bydgoszcz ul. Średnia 62			
Nazwa projektu	Remont ścian zewnętrznych stropodachu remont dachu budynku "C"		
Adres:	87-600 Lipno, ul. Nieszawska 6		
Inwestor	Szpital Lipno Spółka z o. o. 87-600 Lipno, ul. Nieszawska 6		
Nazwa rysunku	Detal wykończenia attyki Detal remontu koryta odpływowego		Skala 1:20, 1:5
Projektant specjalności konstrukcyjnej	mgr inż. Jolanta Moskalek nr UAN-KZ-7210/51/87		Podpis J. Moskalek
Asystent	mgr inż. Antoni Cieśla upr. UAN-NB-7210/134/84		Podpis
Studium Projekt Wykonawczy	Branża Budowlana	Data 27. 07. 2026r.	Nr rysunku PW8