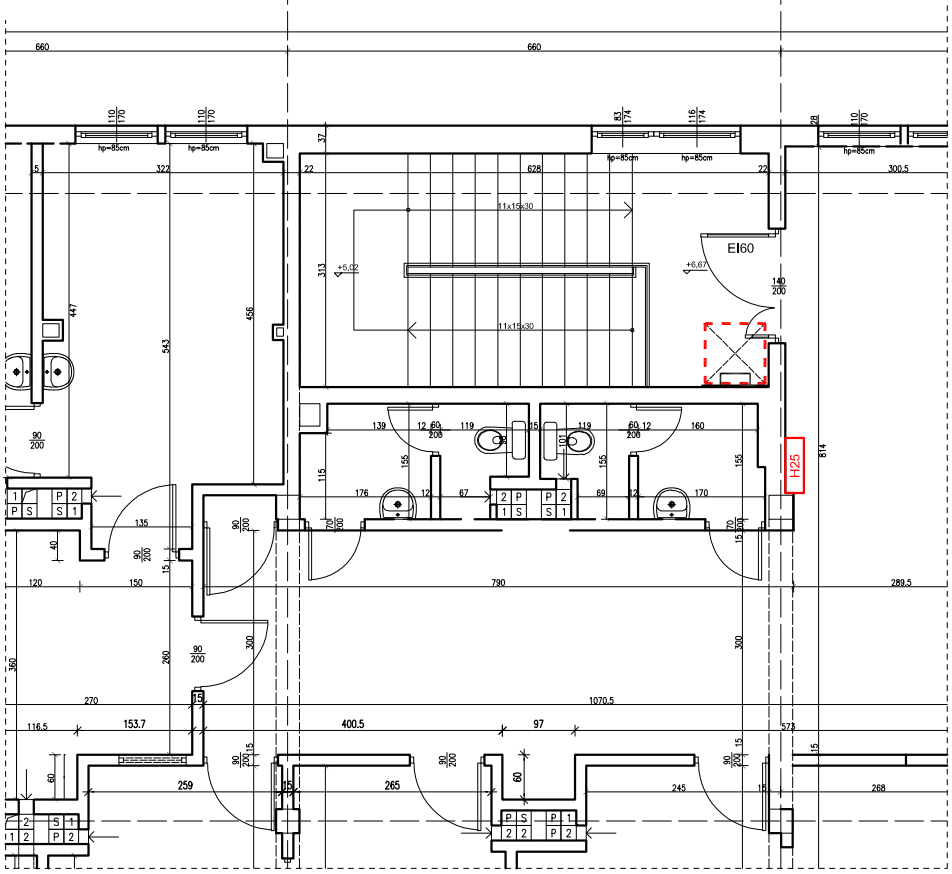

Legenda:

– PROJEKTOWANY ZAMKNIĘCIE KLAPA EI60, 800X800 / W ŚWIETLE

– PROJEKTOWANY PAS OCHRONNY SZER.90cm Z PŁYTEK GRES

– ISTNIEJĄCA DRABINA

Zakład Projektowania i Nadzoru „EFEKT-BUD" Antoni Cieśla 85-540 Bydgoszcz ul. Średnia 62		
Nazwa projektu	Remont ścian zewnętrznych stropodachu remont dachu budynku "C"	
Adres:	87-600 Lipno, ul. Nieszawska 6	
Inwestor	Szpital Lipno Spółka z o. o. 87-600 Lipno, ul. Nieszawska 6	
Nazwa rysunku	Rzut 2 piętra (fragment)-wylaz na poddasze	Skala 1:50
Projektant specjalności konstrukcyjnej	mgr inż. Jolanta Moskalek nr UAN-KZ-7210/51/87	Podpis
Asystent	mgr inż. Antoni Cieśla upr. UAN-NB-7210/134/84	Podpis
Studium: Projekt Wykonawczy	Branża: Budowlana	Data: 27. 07. 2026r. — Nr rysunku: PW/2