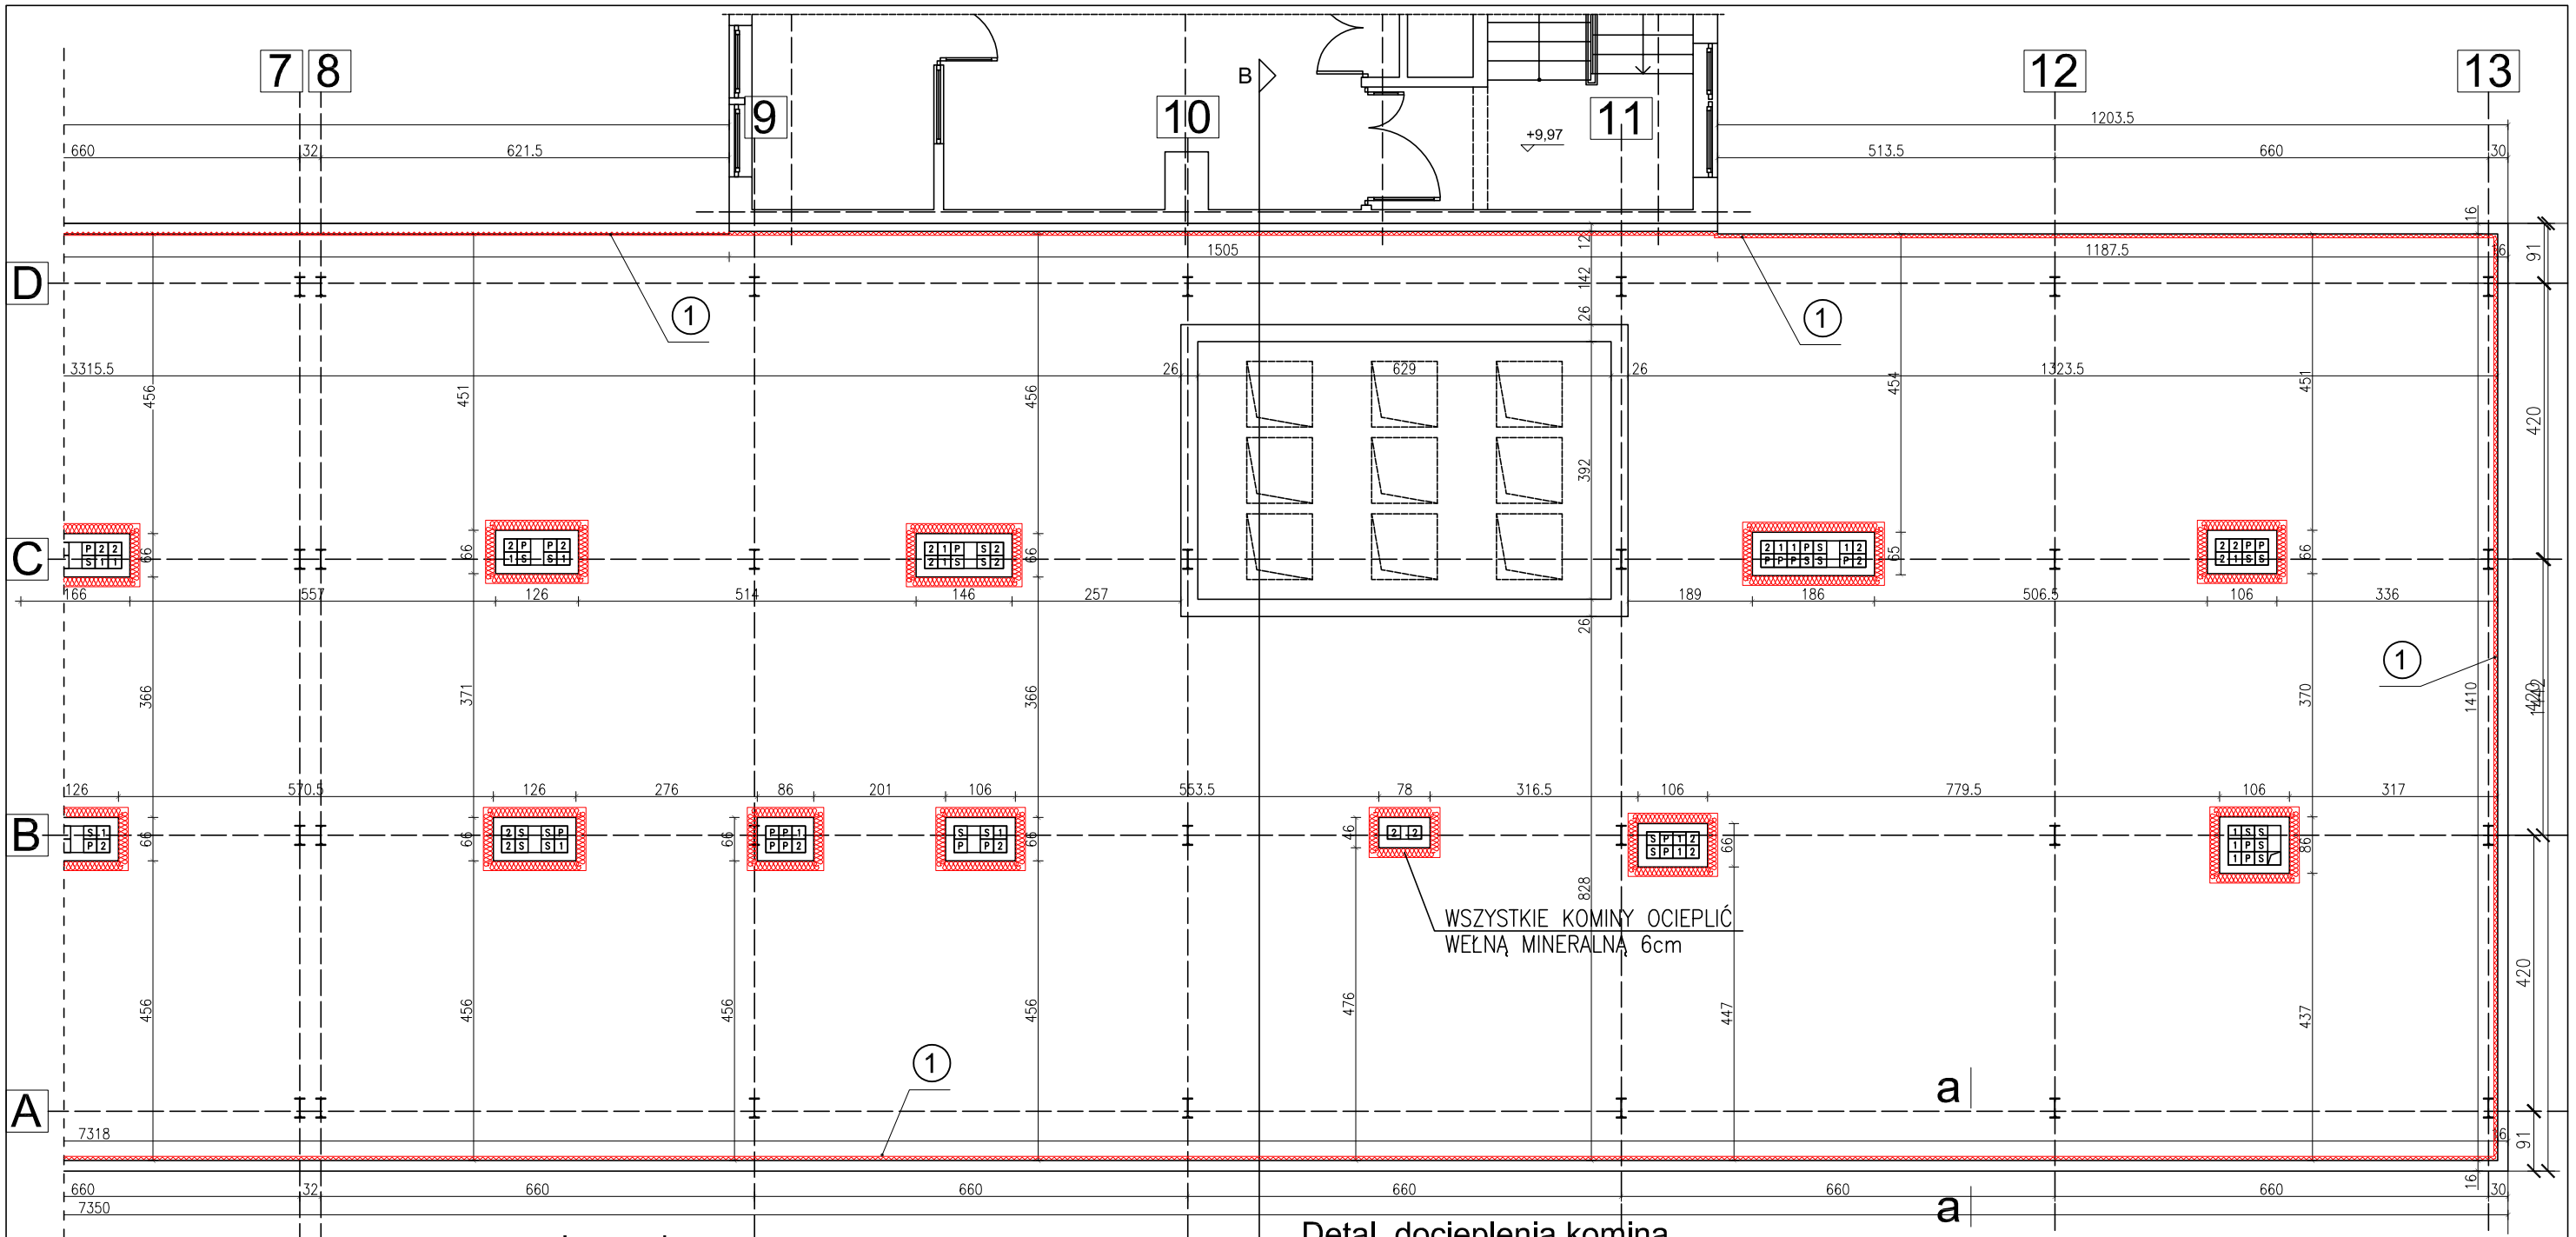

Legenda:

- (A) PROJEKTOWANA IZOLACJA GR.6cm Z WEŁNY MINERALNEJ λ=0,035 W/mK
- (B) SIATKA Z WŁÓKNA SZKLANEGO ZATOPIONA W ZAPRAWIE KLEJOWEJ;
- (C) KANAŁ WENTYLACJI GRAWITACYJNEJ;
- (D) PION ODPOWIETRZAJĄCY KANALIZACJI SANITARNEJ WSZYSTKIE PIONY PRZEBIEGAJĄCE WEWNĄTRZ KOMINÓW NALEŻY WYPROWADZIĆ PONAD NAKRYWĘ KOMINA;
- (1) PROJEKTOWANE DOCIEPLENIE ŚCIAN ŚCIAN ZEWNĘTRZNYCH ATTYKI I KOMINÓW, WEŁNA MINERALNA, SKALNA GR. 6cm

Detal: a-a

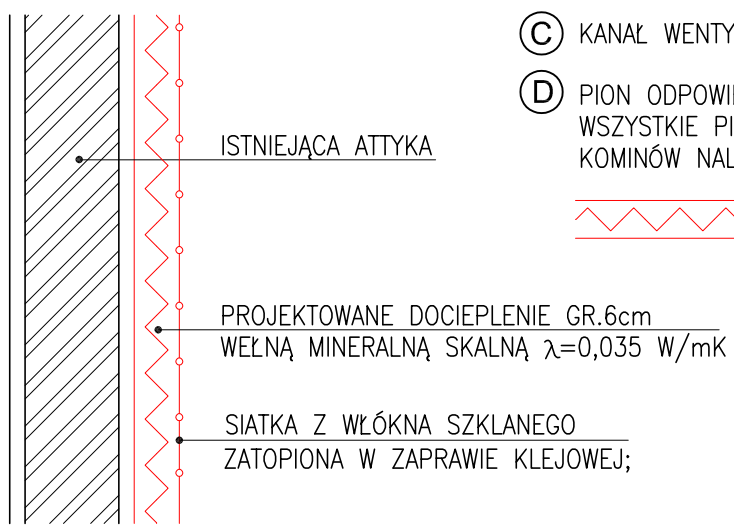

Detal docieplenia komina w przestrzeni poddasza

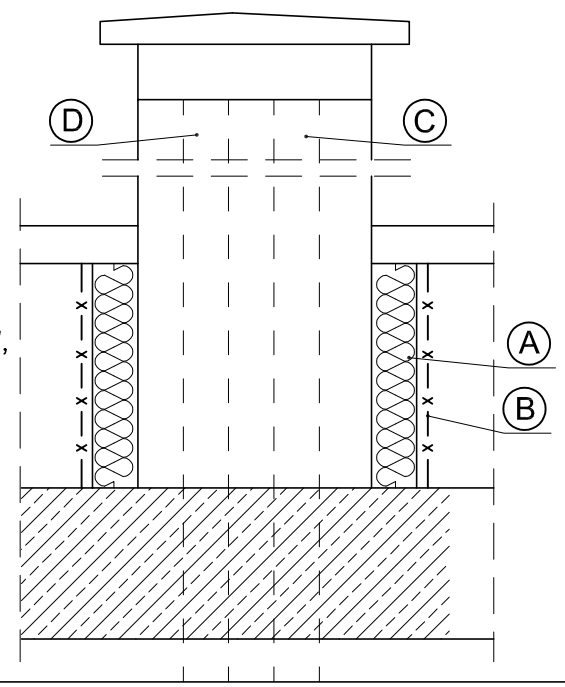

Zakład Projektowania i Nadzoru „EFEKT-BUD” Antoni Cieśla 85-540 Bydgoszcz ul. Średnia 62			
Nazwa projektu	Remont ścian zewnętrzynch stropodachu remont dachu budynku "C"		
Adres:	87-600 Lipno, ul. Nieszawska 6		
Inwestor	Szpital Lipno Spółka z o. o. 87-600 Lipno, ul. Nieszawska 6		
Nazwa rysunku	Rzut poddasza - cz.2		Skala 1:100
Projektant specjalności konstrukcyjnej	mgr inż. Jolanta Moskalek nr UAN-KZ-7210/51/87		Podpis
Asystent	mgr inż. Antoni Cieśla upr. UAN-NB-7210/134/84		Podpis
Studium: Projekt Wykonawczy	Branża: Budowlana	Data: 27. 07. 2026r.	Nr rysunku: PW/3b