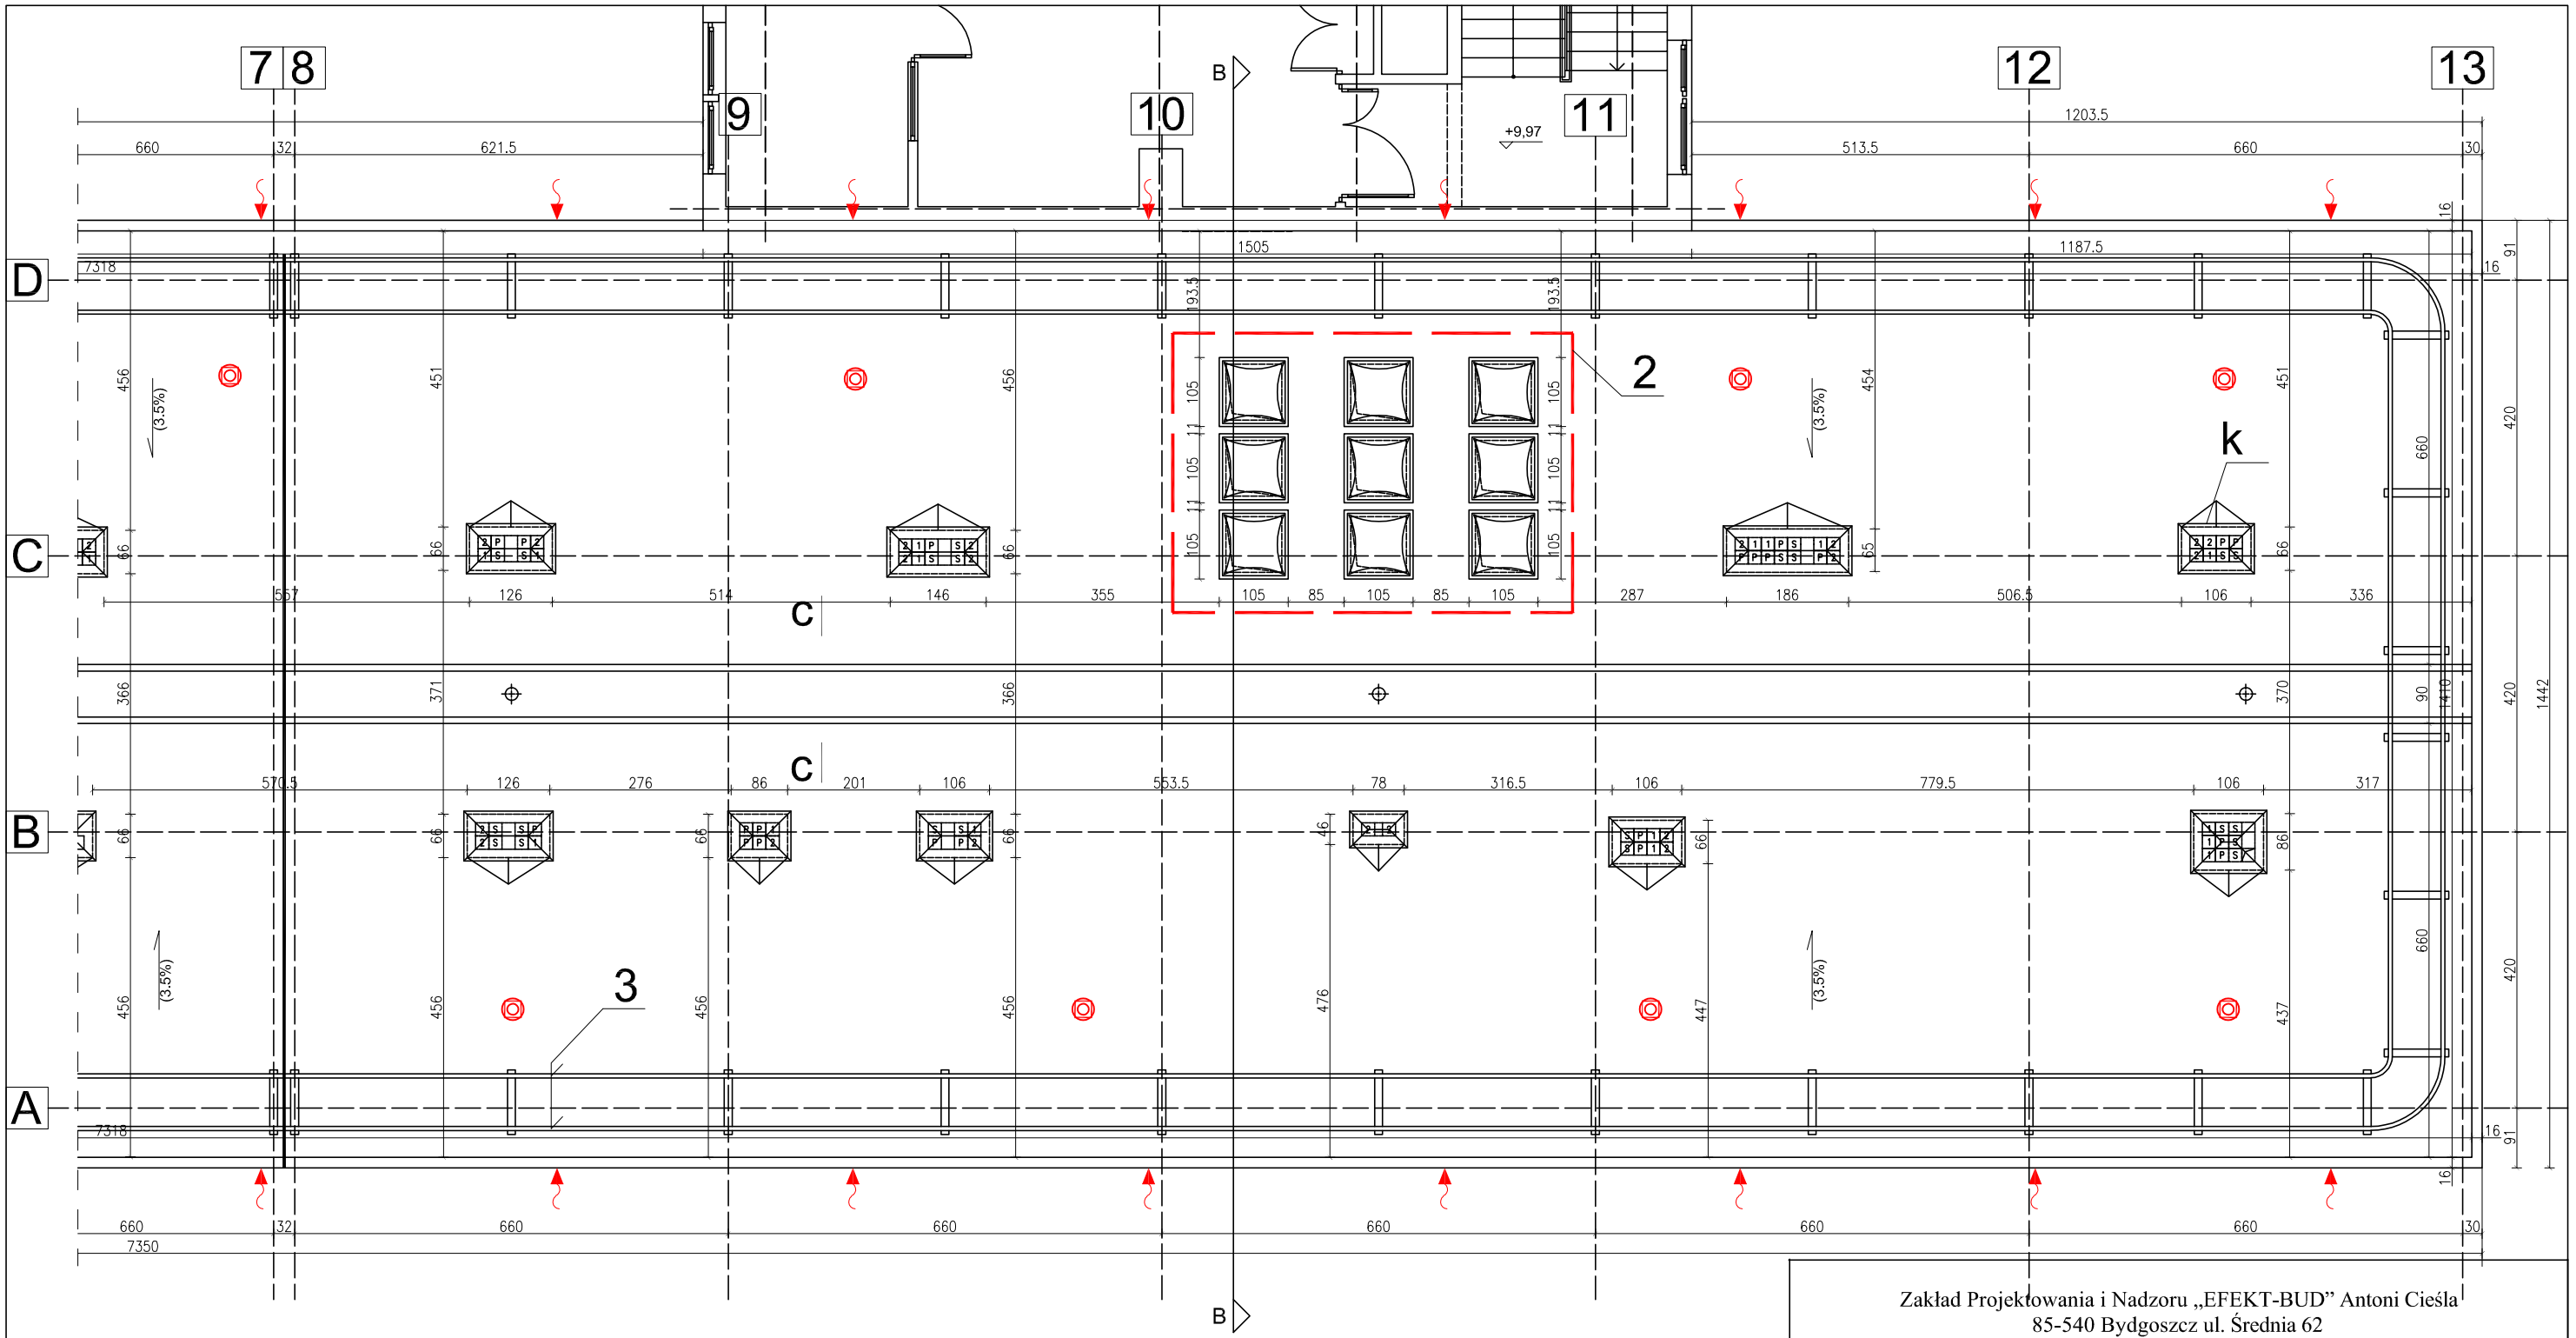

Legenda:

1 PROJEKTOWANA WYMIANA WYŁAZU NA WYŁAZ FABRYCZNIE WYKOŃCZONY 90x90cm

2 WYMIANA ŚWIETLIKÓW POZA ZAKRESEM OPRACOWANIA DO WYKONANIA NA ETAPIE MODERNIZACJI ODDZIAŁÓW SZPITALA.

3 KONSTRUKCJA STALOWA PROJEKTOWANE ZABEZPIECZNIE ANTYKOROZYJNE PISAKOWANIE + ZESTAW FARB POLIWINYLOWYCH;

k REMONT KOMINA PONAD DACHEM

DYLATACJA BUDYNKU

WENTYLACJA PODDASZA, RURA PCV ø120mm

KOMINY WYWIEWNE ø180mm STROPODACHU Z NASADY WENTYLACYJNEJ

Zakład Projektowania i Nadzoru „EFEKT-BUD” Antoni Cieśla 85-540 Bydgoszcz ul. Średnia 62			
Nazwa projektu	Remont ścian zewnętrzynch stropodachu remont dachu budynku "C"		
Adres:	87-600 Lipno, ul. Nieszawska 6		
Inwestor	Szpital Lipno Spółka z o. o. 87-600 Lipno, ul. Nieszawska 6		
Nazwa rysunku	Rzut dachu – cz2		Skala 1:100
Projektant specjalności konstrukcyjnej	mgr inż. Jolanta Moskalek nr UAN-KZ-7210/51/87		Podpis
Asystent	mgr inż. Antoni Cieśla upr. UAN-NB-7210/134/84		Podpis
Studium Projekt Wykonawczy	Branża Budowlana	Data 27. 07. 2026r.	Nr rysunku PW/4b