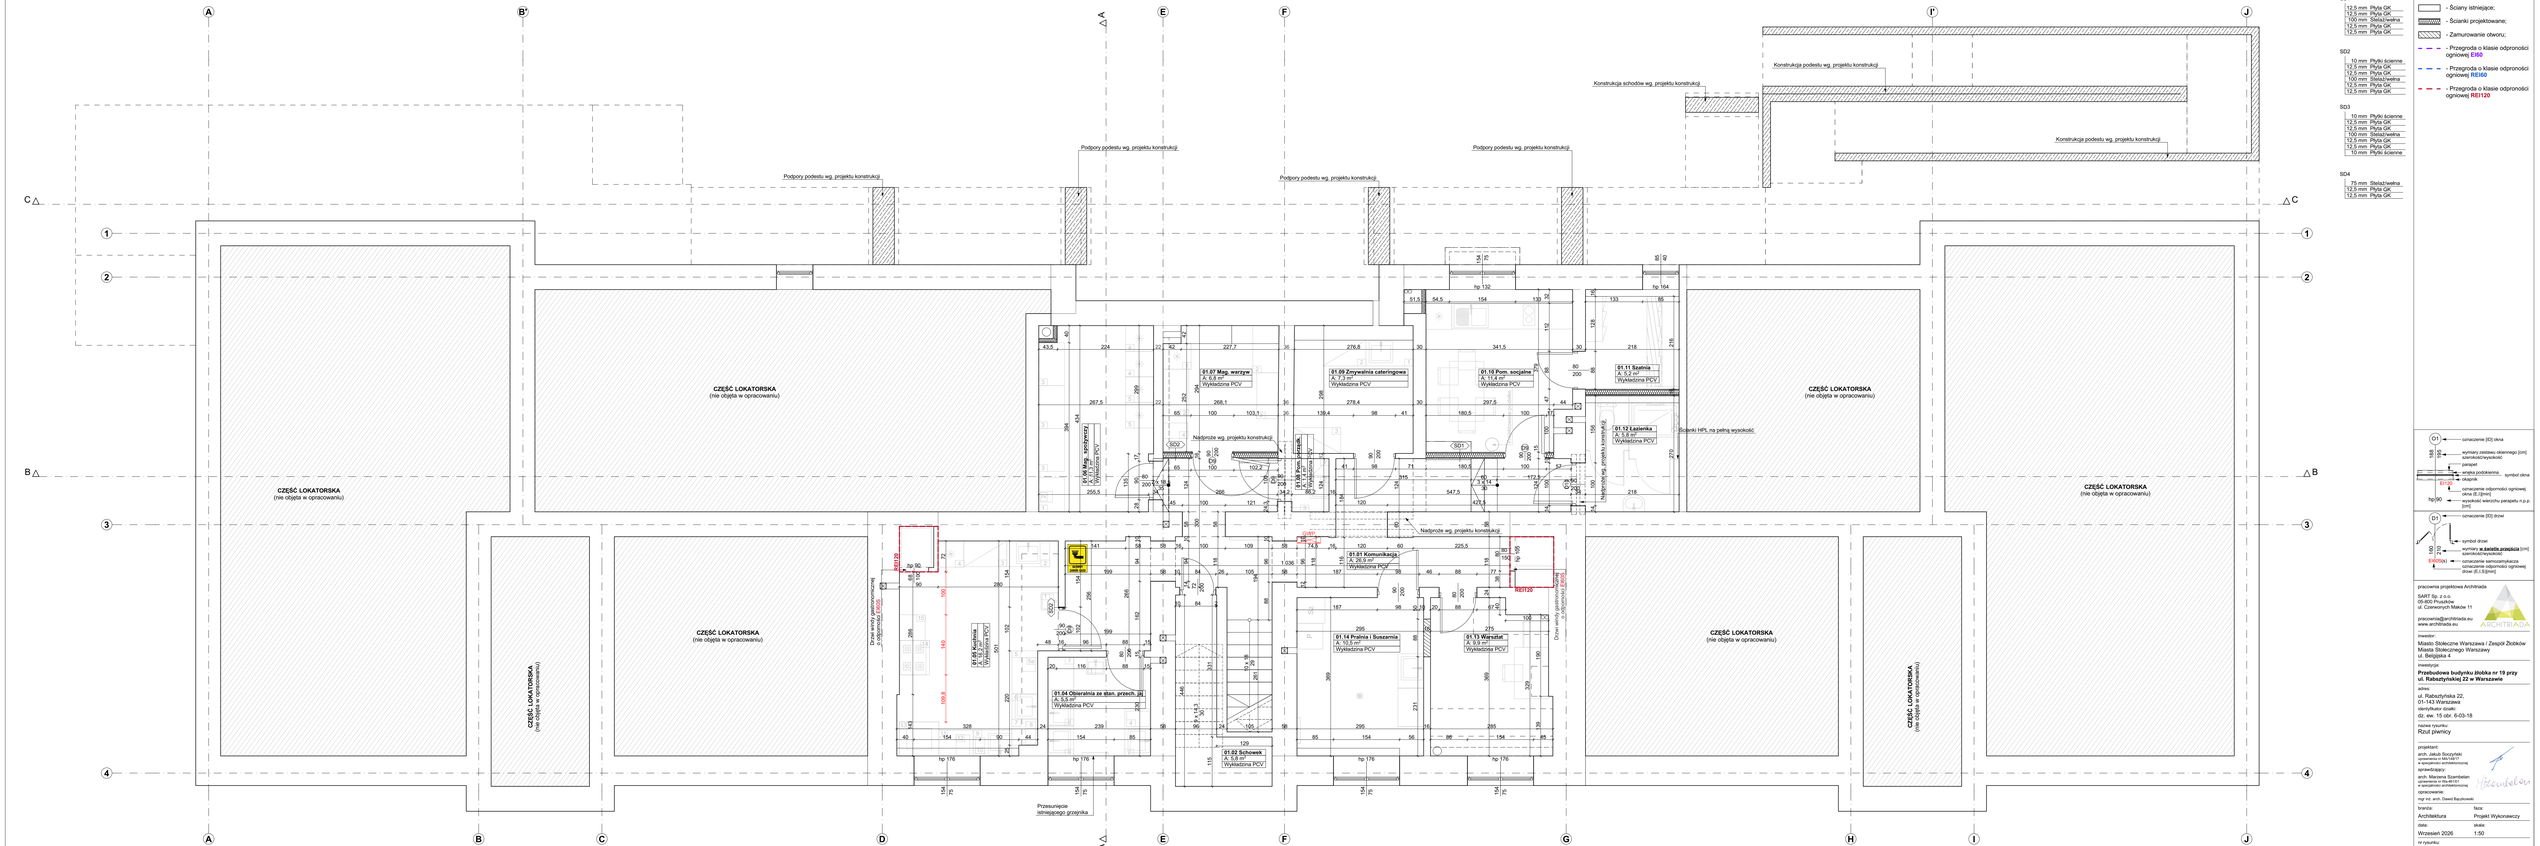


SD1
- 12,5 mm Płyta GK
- 12,5 mm Płyta GK
- 100 mm Stelaż/wełna
- 12,5 mm Płyta GK
- 12,5 mm Płyta GK

SD2
- 10 mm Płytki ścienne
- 12,5 mm Płyta GK
- 12,5 mm Płyta GK
- 100 mm Stelaż/wełna
- 12,5 mm Płyta GK
- 12,5 mm Płyta GK

SD3
- 10 mm Płytki ścienne
- 12,5 mm Płyta GK
- 12,5 mm Płyta GK
- 100 mm Stelaż/wełna
- 12,5 mm Płyta GK
- 12,5 mm Płyta GK
- 10 mm Płytki ścienne

SD4
- 75 mm Stelaż/wełna
- 12,5 mm Płyta GK
- 12,5 mm Płyta GK

LEGENDA:
- ściany istniejące;
- ściany projektowane;
- Zamurowanie otworu;
- Przegroda o klasie odporności ogniowej **EI60**
- Przegroda o klasie odporności ogniowej **REI60**
- Przegroda o klasie odporności ogniowej **REI120**

D1 – oznaczenie [D] okna
szerokość/wysokość
wymiary zestawu okiennego [cm]
parapet
strefa podokienna
skarpa
symbol okna
EI120 – oznaczenie odporności ogniowej okna [E,I] [min]
hp 90 – wysokość własciwy parapetu n.p.p. [cm]

D1 – oznaczenie [D] drzwi
symbol drzwi
wymiary **w świetle przejścia** [cm] szerokość/wysokość
EI30(S) – oznaczenie samozamykania [S] i odporności ogniowej drzwi [E,I] [min]

pracownia projektowa Architrada

SART Sp. z o.o.
05-820 Piastów
ul. Czerwonych Maków 11

pracownia@architrada.eu
www.architrada.eu

inwestor:
Miasto Stołeczne Warszawa / Zespół Żłobków Miasta Stołecznego Warszawy
ul. Belgijska 4

inwestycja:
Przebudowa budynku żłobka nr 19 przy ul. Rabsztyńskiej 22 w Warszawie

adres:
ul. Rabszytyńska 22,
01-143 Warszawa
identyfikator działki:
dz. ew. 15 obr. 6-03-18

nazwa rysunku:
Rzut piwnicy

projektant:
arch. Jakub Soczyński
uprawnienia nr MA/1847/7
w zakresie architektoniczna

sprawdzający:
arch. Marzena Szambelan
uprawnienia nr Ma-4/1317
w zakresie/bez architektoniczna

opracowanie:
mgr inż. arch. Dawid Bączkowski

branża:
Architektura

faza:
Projekt Wykonawczy

data:
Wrzesień 2026

skala:
1:50

nr rysunku:
2RA_A_PW_3.01