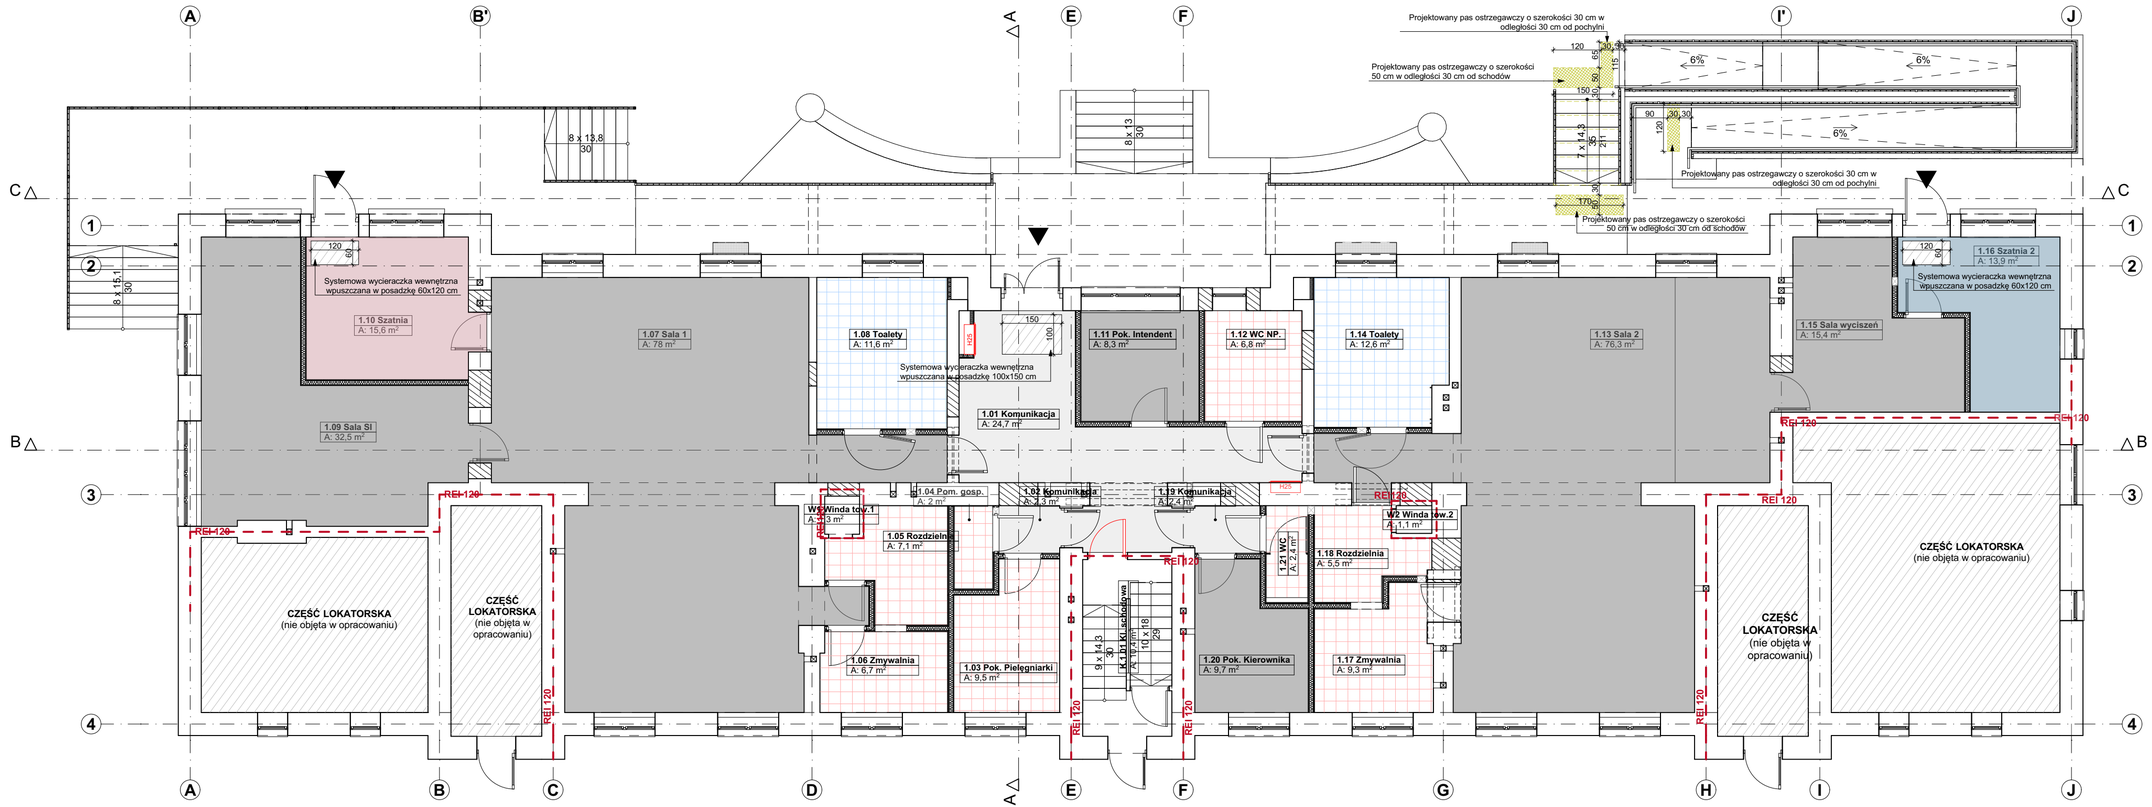


LEGENDA:

- Gres antypoślizgowy, kolor szary, 60,0 x 60,0cm
- Gres antypoślizgowy, kolor beżowy, 60,0 x 60,0cm
- Wykładzina PCV w kolorze NCS: 1005-Y30R/ LRV:64,4, R9
- Wykładzina PCV w kolorze NCS: 2502-G/ LRV: 43,0, R9
- Wykładzina PCV w kolorze zgodnym z kolorystyką danej grupy (do potwierdzenia z zamawiającym na etapie realizacji)
- Wykładzina PCV w kolorze zgodnym z kolorystyką danej grupy (do potwierdzenia z zamawiającym na etapie realizacji)
- Pas na krawędzi stopnia (5cm pionowo i poziomo), kolor żółty
- Pas ostrzegawczy, pinezki poliuretanowe w kolorze żółtym
- Wycieraczka- mata wejściowa Slim grubość 7 mm pod drzwi podgumowana

OSTATECZNY DOBÓR KOLORÓW/ODCIENI POSADZEK UZGODNIĆ Z ZAMAWIAJĄCYM NA ETAPIE REALIZACJI

pracownia projektowa Architriada

SART Sp. z o.o.
05-800 Pruszków
ul. Czerwonych Maków 11

pracownia@architriada.eu
www.architriada.eu

inwestor:
Miasto Stołeczne Warszawa / Zespół Żłobków Miasta Stołecznego Warszawy
ul. Belgijska 4

inwestycja:
Przebudowa budynku żłobka nr 19 przy ul. Rabsztyńskiej 22 w Warszawie

adres:
ul. Rabsztyńska 22,
01-143 Warszawa

identyfikator działki:
dz. ew. 15 obr. 6-03-18

nazwa rysunku:
Posadzki - Rzut parteru

projektant:
arch. Jakub Soczyński
uprawnienia nr MA/149/17
w specjalności architektonicznej

sprawdzający:
arch. Marzena Szambelan
uprawnienia nr Wa-461/01
w specjalności architektonicznej

opracowanie:
mgr inż. arch. Dawid Bączkowski

branża:	faza:
Architektura	Projekt Wykonawczy
data:	skala:
Wrzesień 2026	1:100

nr rysunku:
ZRA_A_PW_4.02