


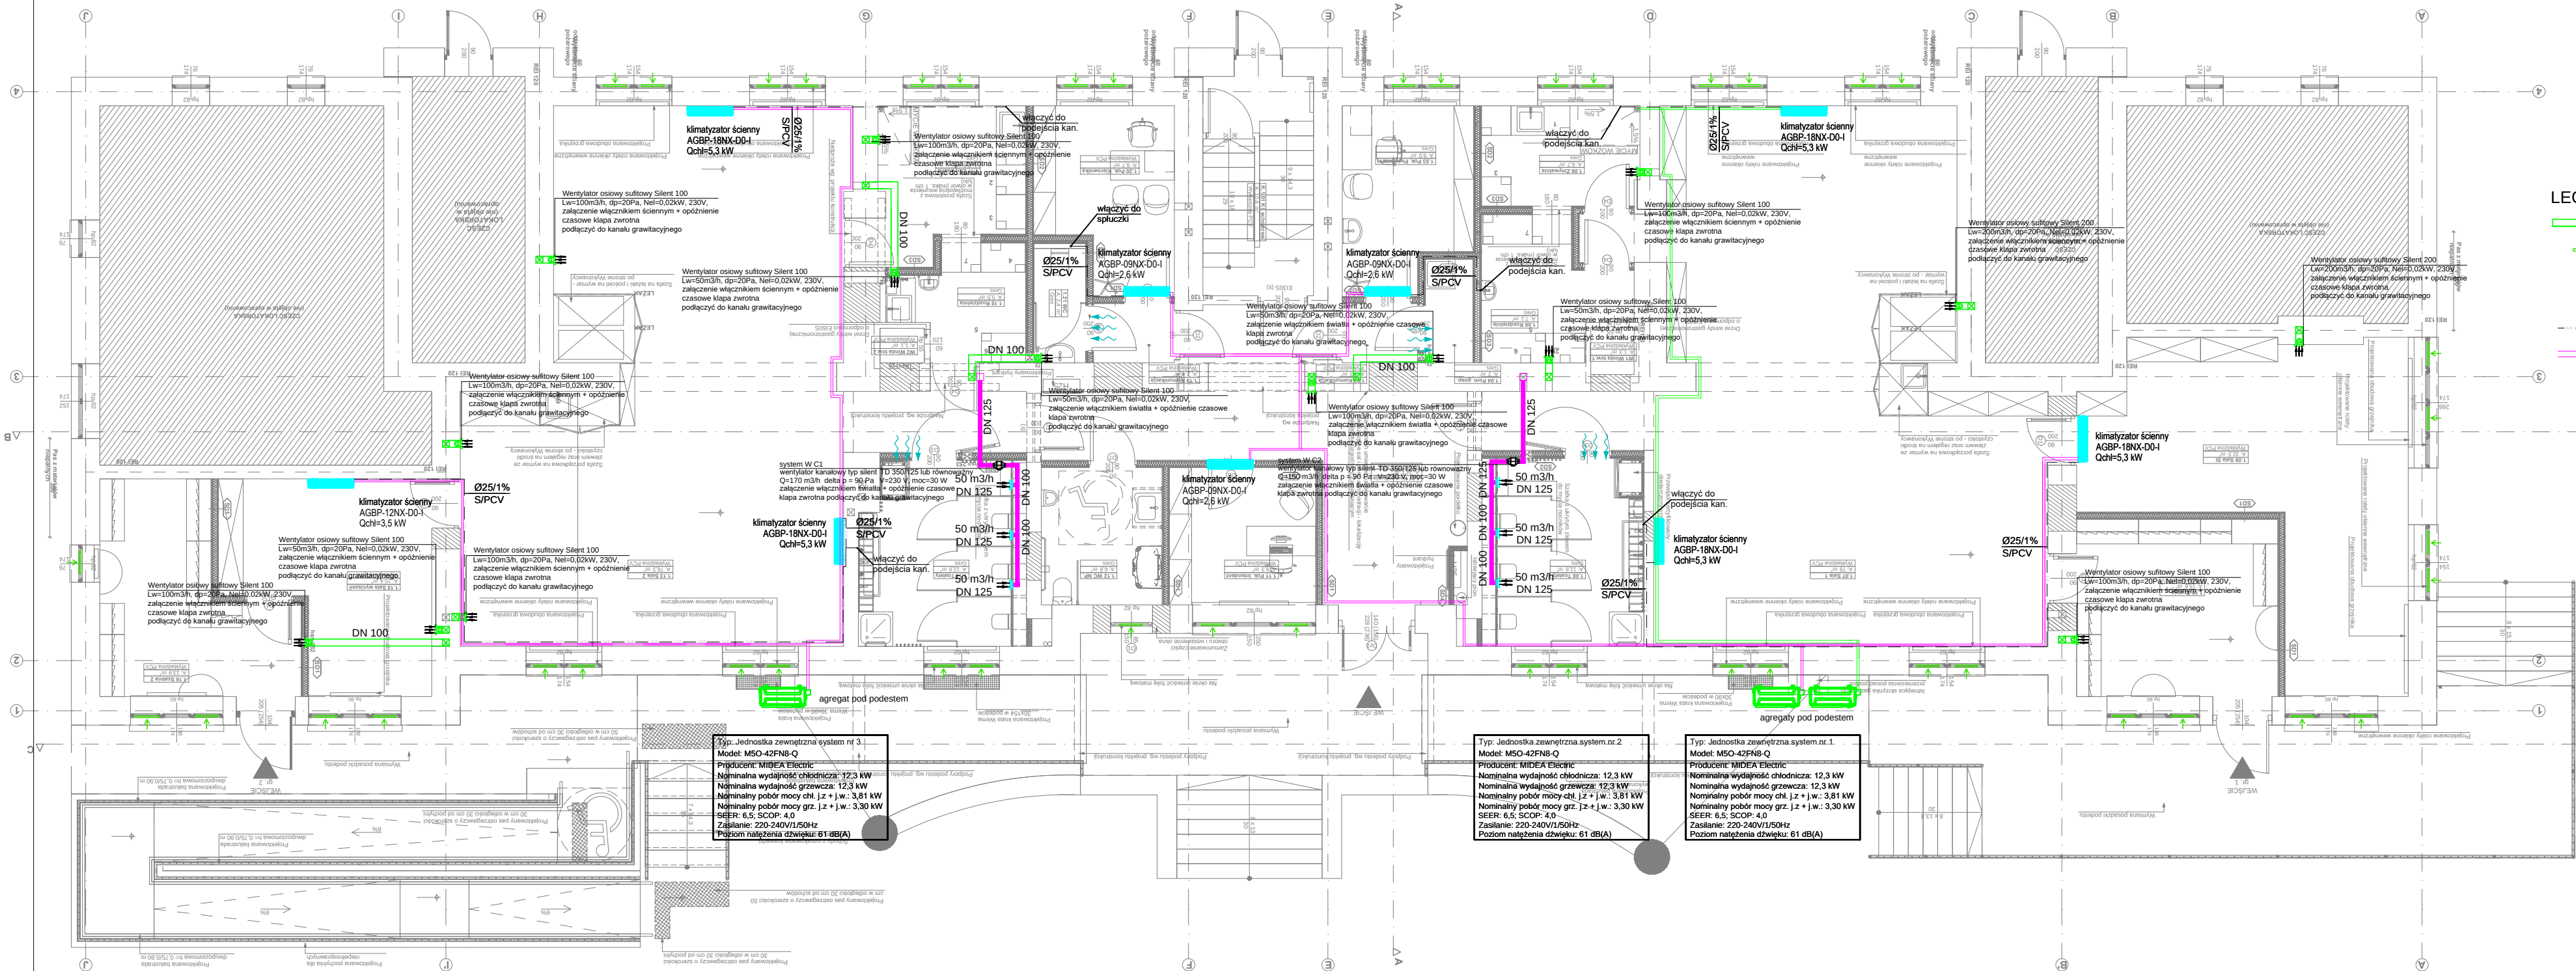

- LEGENDA**
- kanal wentylacyjny
 - nawiewnik okienny
 - wentylator kanałowy
 - wentylator ścienny
 - skropliny
 - trasa przewodów chłodniczych

pracownia projektowa Architriada
wB
SART Sp. z o.o.
05-800 Pruszków
ul. Czerwonych Maków 11
pracownia@architriada.eu
www.architriada.eu

Generalny Wykonawca:
ADRO S.C.
ul. Kwiatowa 69,
05-120 Legionowo

inwestor:
Miasto Stołeczne Warszawa / Zespół Żłobków
Miasta Stołecznego Warszawy
ul. Belgijska 4

inwestycja:
**Przebudowa budynku żłobka nr 19 przy
ulicy Rabsztyńskiej 22 w Warszawie**

adres:
Ul. Rabsztyńska 22
01-143 Warszawa
identyfikator działki:

nazwa rysunku:
Rzut Parteru
Instalacja wentylacji i klimatyzacji

projektant:
mgr inż. Jacek Jakubiak
uprawnienia nr MAZ/0413/PBS/16
w specjalności sanitarnej

sprawdzający:

opracowanie:

branża:	faza:
sanitarna	projekt techniczny
data:	skala:
Maj 2026	1:100
nr rysunku:	
S.03	