


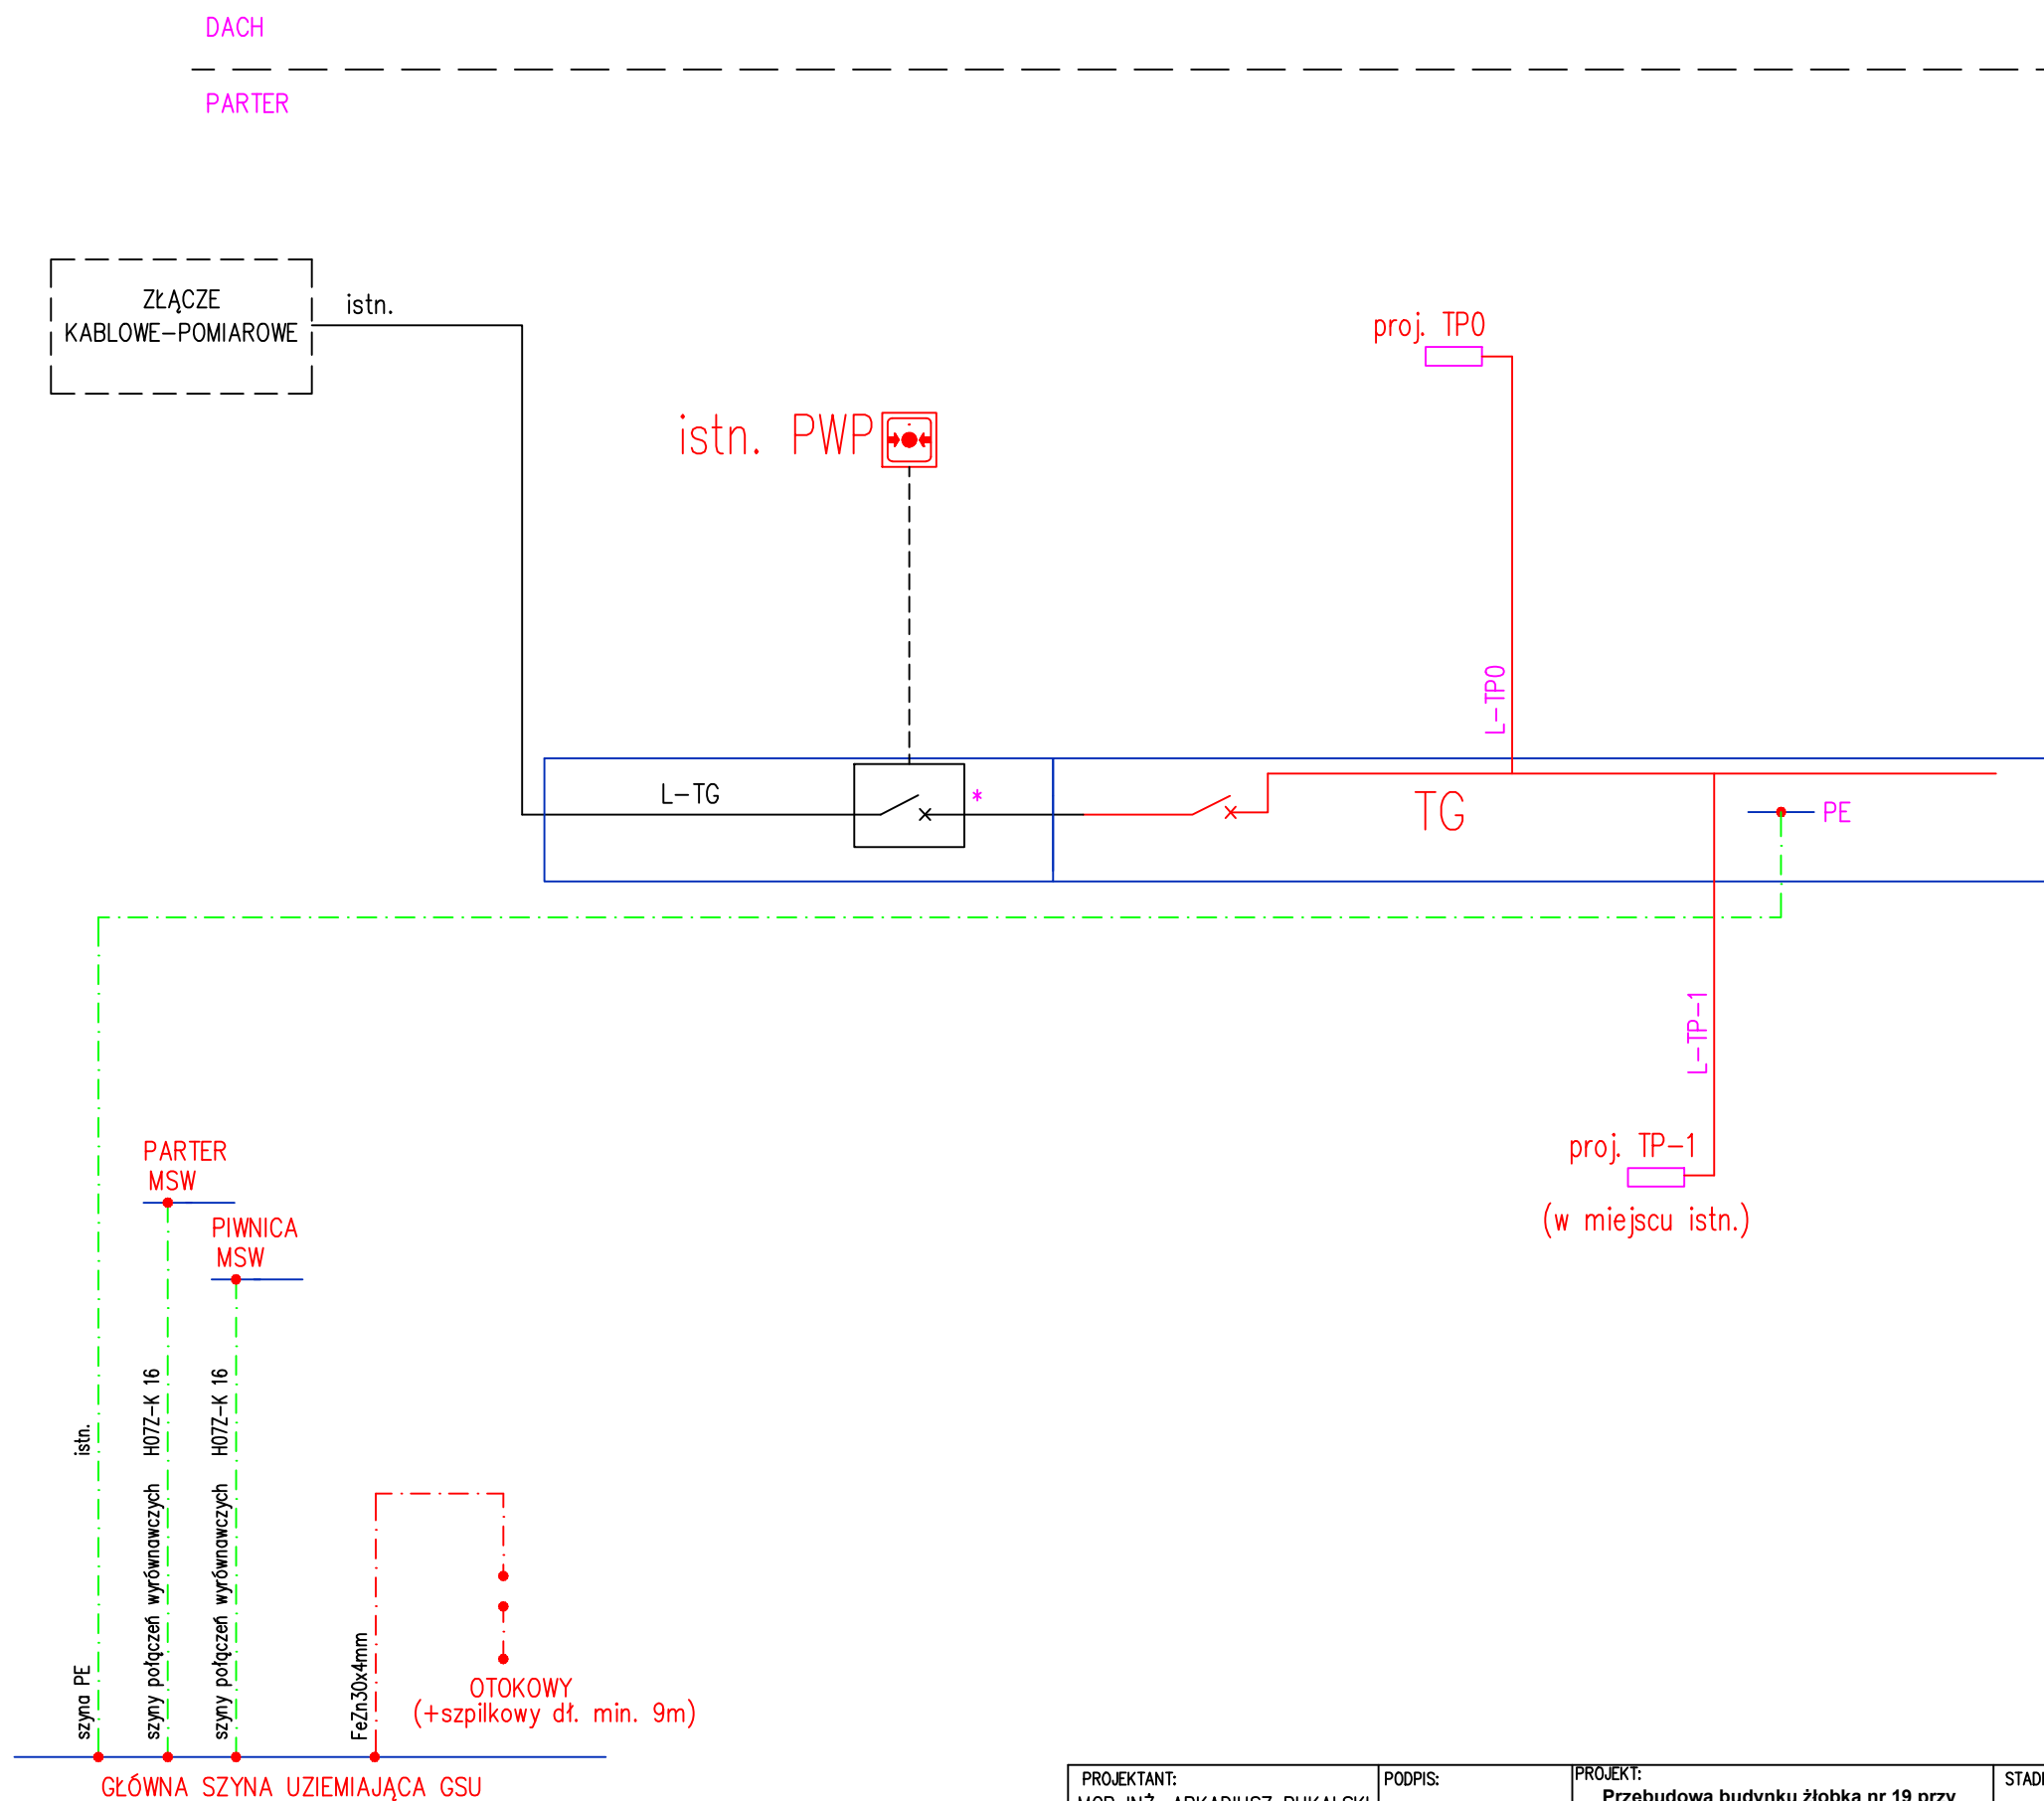

Instalacja odbiorcza TN-S
Instalacja zasilania TN-C

PROJEKTANT: MGR INŻ. ARKADIUSZ BUKALSKI UPR. BUD. NR EWD. MAZ/0542/PWOE/14	PODPIS:	PROJEKT: Przebudowa budynku żłobka nr 19 przy ul. Rabsztyńskiej 22 w Warszawie ul. Rabsztyńska 22,01-143 Warszawa	STADIUM: PROJEKT WYKONAWCZY	TEMAT: SCHEMAT IDEOWY ZASILANIA	DATA: 07.2026	SKALA: -
SPRAWDZAJĄCY: MGR INŻ. JANUSZ SZYMKOWIAK UPR. BUD. NR EWD. MAZ/0282/PWBE/15	PODPIS:	INWESTOR: Miasto Stołeczne Warszawa / Zespół Żłobków Miasta Stołecznego Warszawy, ul. Belgijka 4	BRANŻA: INSTALACJE ELEKTRYCZNE		NR RYS./NR ARKUSZA E.07	