


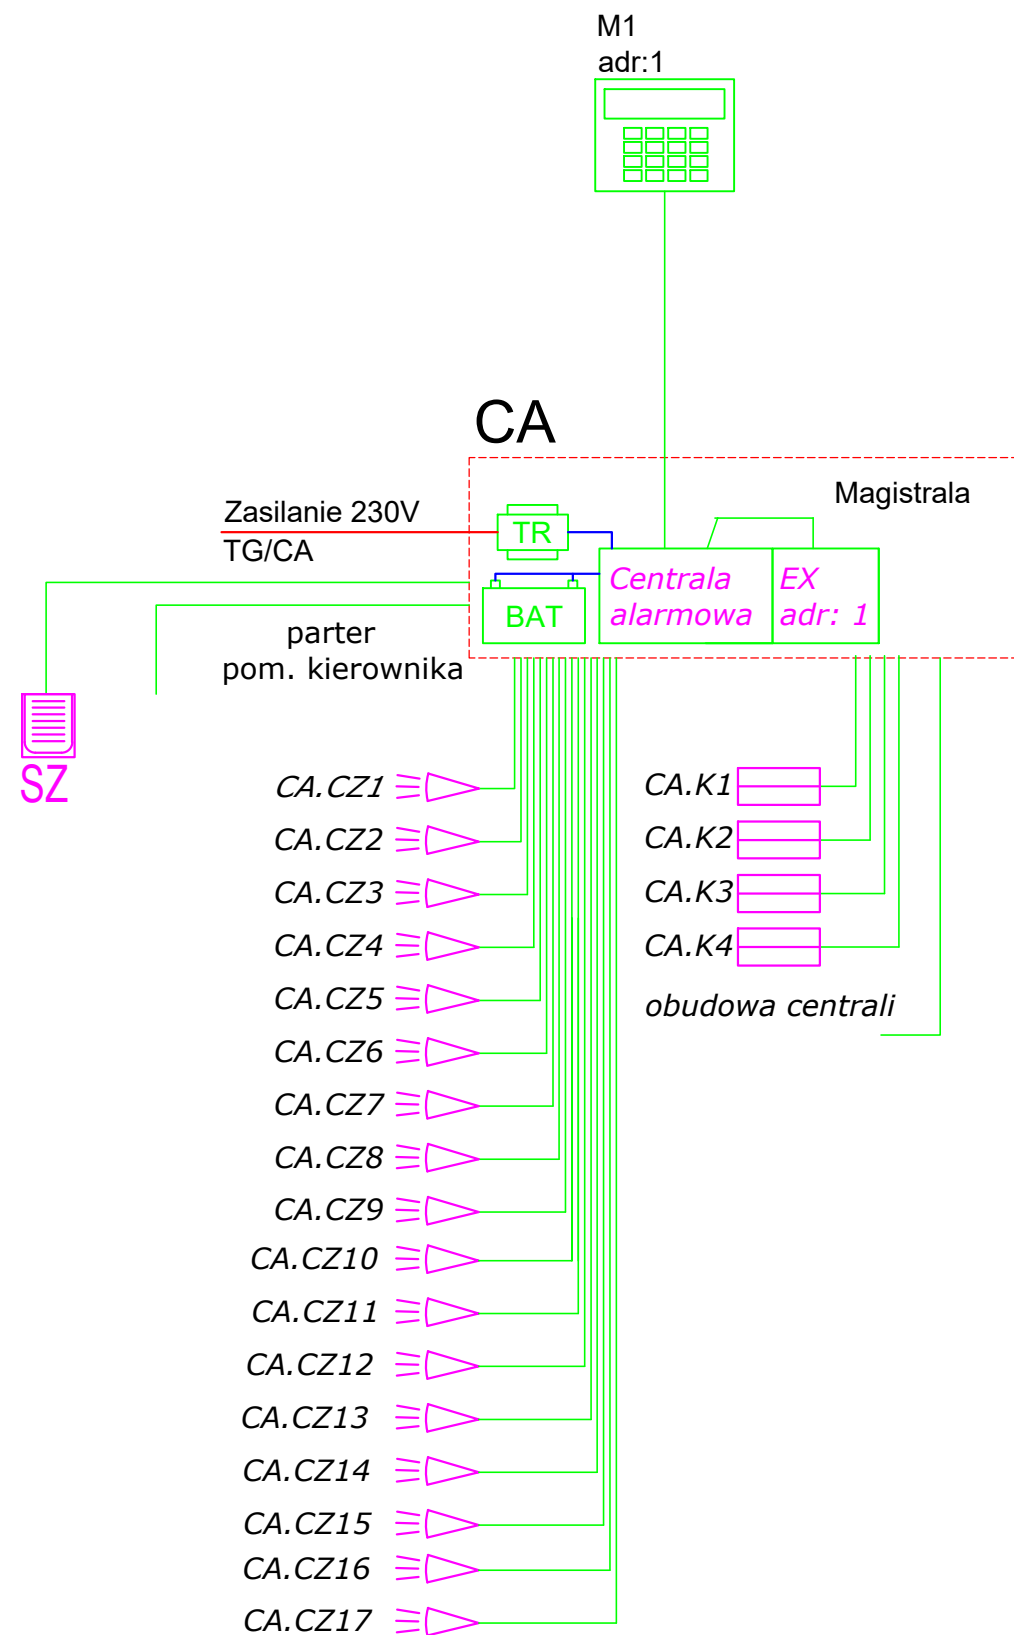

LEGENDA:	
	Centrala alarmowa SSWiN – 64 linie z baterią 18Ah
	Ekspander 8–wejść
	Klawiatura LCD
	Czujka PIR+MW (dualna)
	Sygnalizator akustyczny zewnętrzny SSWiN
	Kabel UTP kat.5 B2ca
	Kabel N2XH–J 3x1,5 B2ca

PROJEKTANT: MGR INŻ. ARKADIUSZ BUKALSKI UPR. BUD. NR EWID. MAZ/0542/PWOE/14	PODPIS:	PROJEKT: Przebudowa budynku żłobka nr 19 przy ul. Rabsztyńskiej 22 w Warszawie ul. Rabsztyńska 22,01-143 Warszawa	STADIUM: PROJEKT WYKONAWCZY	TEMAT: SCHEMAT INSTALACJI SSWiN	DATA: 07.2026	
SPRAWDZAJĄCY: MGR INŻ. JANUSZ SZYMKOWIAK UPR. BUD. NR EWID. MAZ/0282/PWBE/15	PODPIS:	INWESTOR: Miasto Stołeczne Warszawa / Zespół Żłobków Miasta Stołecznego Warszawy, ul. Belgijska 4	BRANŻA: INSTALACJE ELEKTRYCZNE		NR RYS./NR ARKUSZA E.12	