


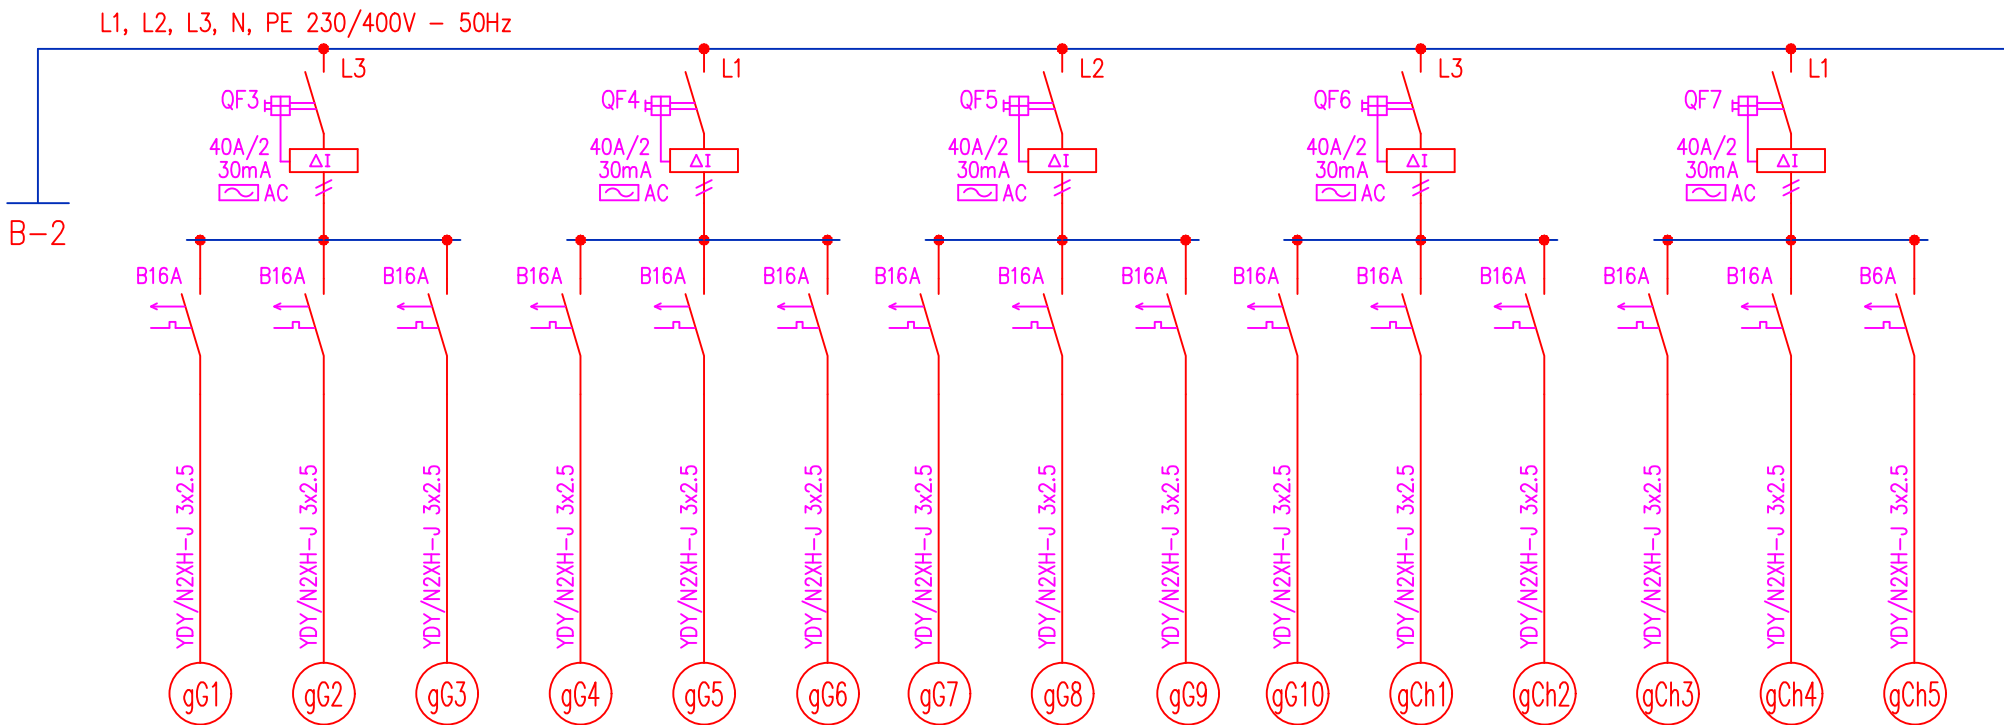

kW	1,6	1,6	1,6	1,6	1,6	1,6	1,6	1,6	1,6	1,6	1,6	1,6	1,6	1,6	1,6
Opis	Gniazda 1-faz. – ogólne Piwnica, pom. 01.10, 01.10	Gniazda 1-faz. – ogólne Piwnica, pom. 01.13	Gniazda 1-faz. – ogólne Piwnica, pom. 01.14	Gniazda 1-faz. – ogólne Piwnica, pom. 01.04	Gniazda 1-faz. – ogólne Piwnica, pom. 01.05	Gniazda 1-faz. – ogólne Piwnica, pom. 01.05	Gniazda 1-faz. – ogólne Piwnica, pom. 01.05	Gniazda 1-faz. – ogólne Piwnica, pom. 01.06	Gniazda 1-faz. – ogólne Piwnica, pom. 01.09	Gniazda 1-faz. – ogólne Piwnica, komunikacja	Gniazda 1-faz. – chłodziarka Piwnica, pom. 01.06	Gniazda 1-faz. – chłodziarka Piwnica, pom. 01.06	Gniazda 1-faz. – chłodziarka Piwnica, pom. 01.06	Gniazda 1-faz. – chłodziarka Piwnica, pom. 01.06	Gniazda 1-faz. – chłodziarka Piwnica, pom. 01.07

PROJEKTANT: MGR INŻ. ARKADIUSZ BUKALSKI UPR. BUD. NR EWD. MAZ/0542/PW0E/14	PODPIS:	PROJEKT: Przebudowa budynku żłobka nr 19 przy ul. Rabsztyńskiej 22 w Warszawie ul. Rabsztyńska 22,01-143 Warszawa	STADIUM: PROJEKT WYKONAWCZY	TEMAT: SCHEMAT TABLICZY TP-1	DATA: 07.2026	SKALA: –
SPRAWDZAJĄCY: MGR INŻ. JANUSZ SZYMKOWIAK UPR. BUD. NR EWD. MAZ/0282/PW0E/15	PODPIS:	INWESTOR: Miasto Stołeczne Warszawa / Zespół Żłobków Miasta Stołecznego Warszawy, ul. Belgijska 4	BRANŻA: INSTALACJE ELEKTRYCZNE		NR RYS./NR ARKUSZA E.08.3	