


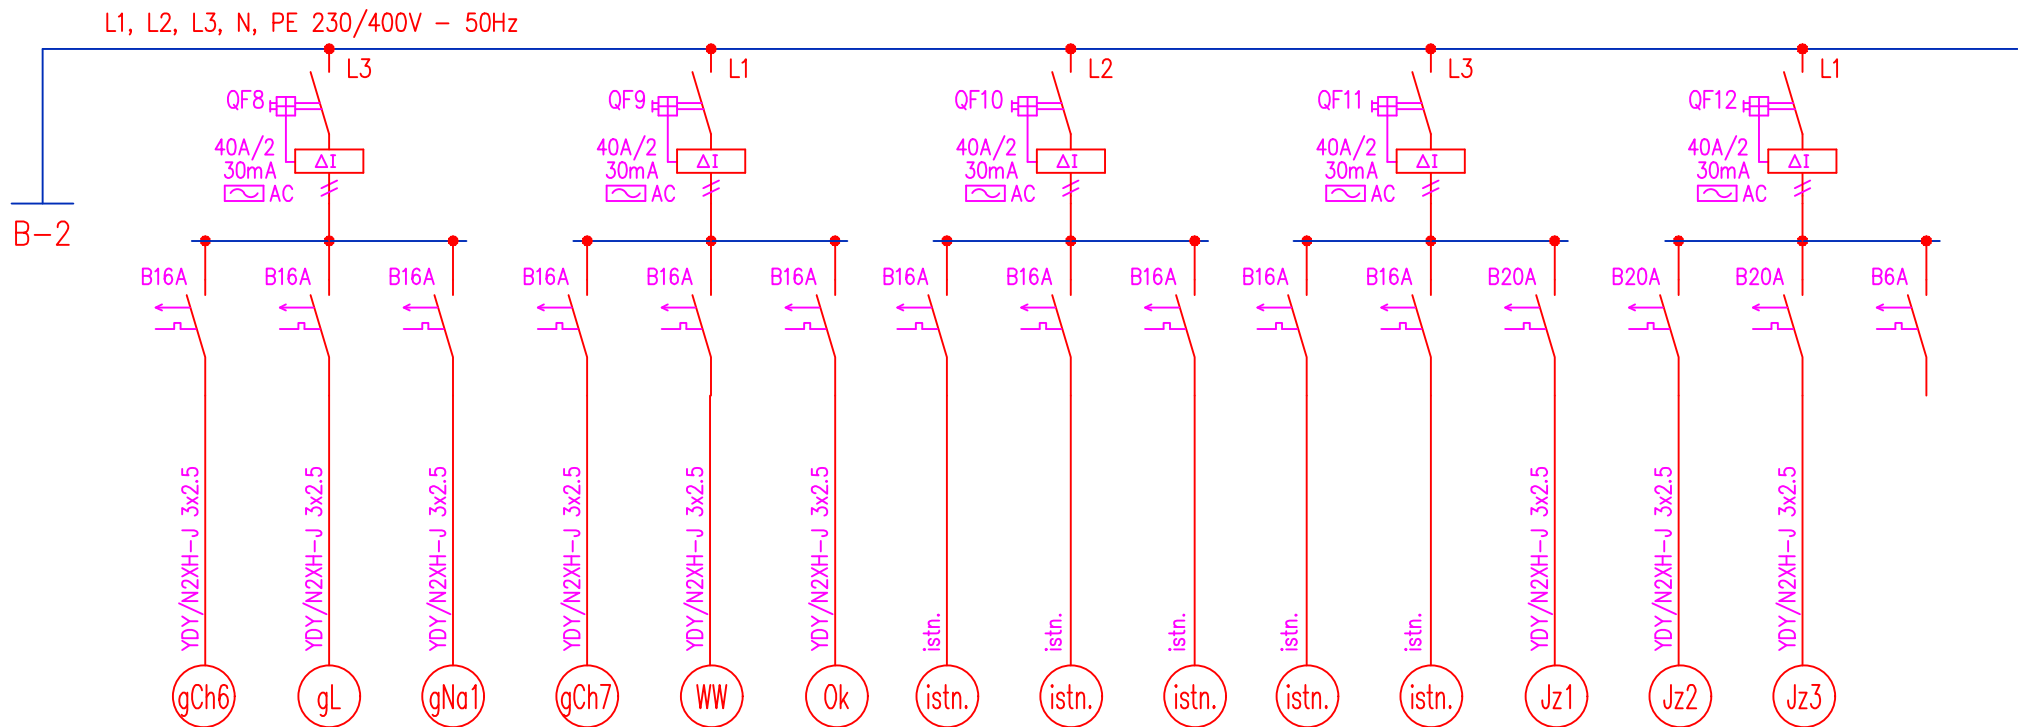

kW	1,6	1,6	1,6	1,6	0,1	0,1	1,6	1,6	1,6	1,6	1,6	3,8	3,8	3,8	-
Opis	Gniazda 1-faz. – chłodziarka Piwnica, pom. 01.04	Gniazda 1-faz. – lodówka Piwnica, pom. 01.10	Gniazda 1-faz. – nadblatowe Piwnica, pom. 01.10	Gniazda 1-faz. – chłodziarka Piwnica, pom. 01.05	Wypust 1-faz. – wentylator wyciągowy Piwnica, pom. 01.15	Wypust 1-faz. – okap Piwnica, pom. 01.05	istn. obwody	istn. obwody	istn. obwody	istn. obwody	istn. obwody	Wypust 1-faz. – jedn. zewn. klimatyzacji Elewacja	Wypust 1-faz. – jedn. zewn. klimatyzacji Elewacja	Wypust 1-faz. – jedn. zewn. klimatyzacji Elewacja	Rezerwa

PROJEKTANT: MGR INŻ. ARKADIUSZ BUKALSKI UPR. BUD. NR EWID. MAZ/0542/PW0E/14	PODPIS:	PROJEKT: Przebudowa budynku żłobka nr 19 przy ul. Rabsztyńskiej 22 w Warszawie ul. Rabsztyńska 22,01-143 Warszawa	STADIUM: PROJEKT WYKONAWCZY	TEMAT: SCHEMAT TABLICZY TP-1	DATA: 07.2026	SKALA: -
SPRAWDZAJĄCY: MGR INŻ. JANUSZ SZYMKOWIAK UPR. BUD. NR EWID. MAZ/0282/PWBE/15	PODPIS:	INWESTOR: Miasto Stołeczne Warszawa / Zespół Żłobków Miasta Stołecznego Warszawy, ul. Belgijska 4	BRANŻA: INSTALACJE ELEKTRYCZNE		NR RYS./NR ARKUSZA E.08.4	