


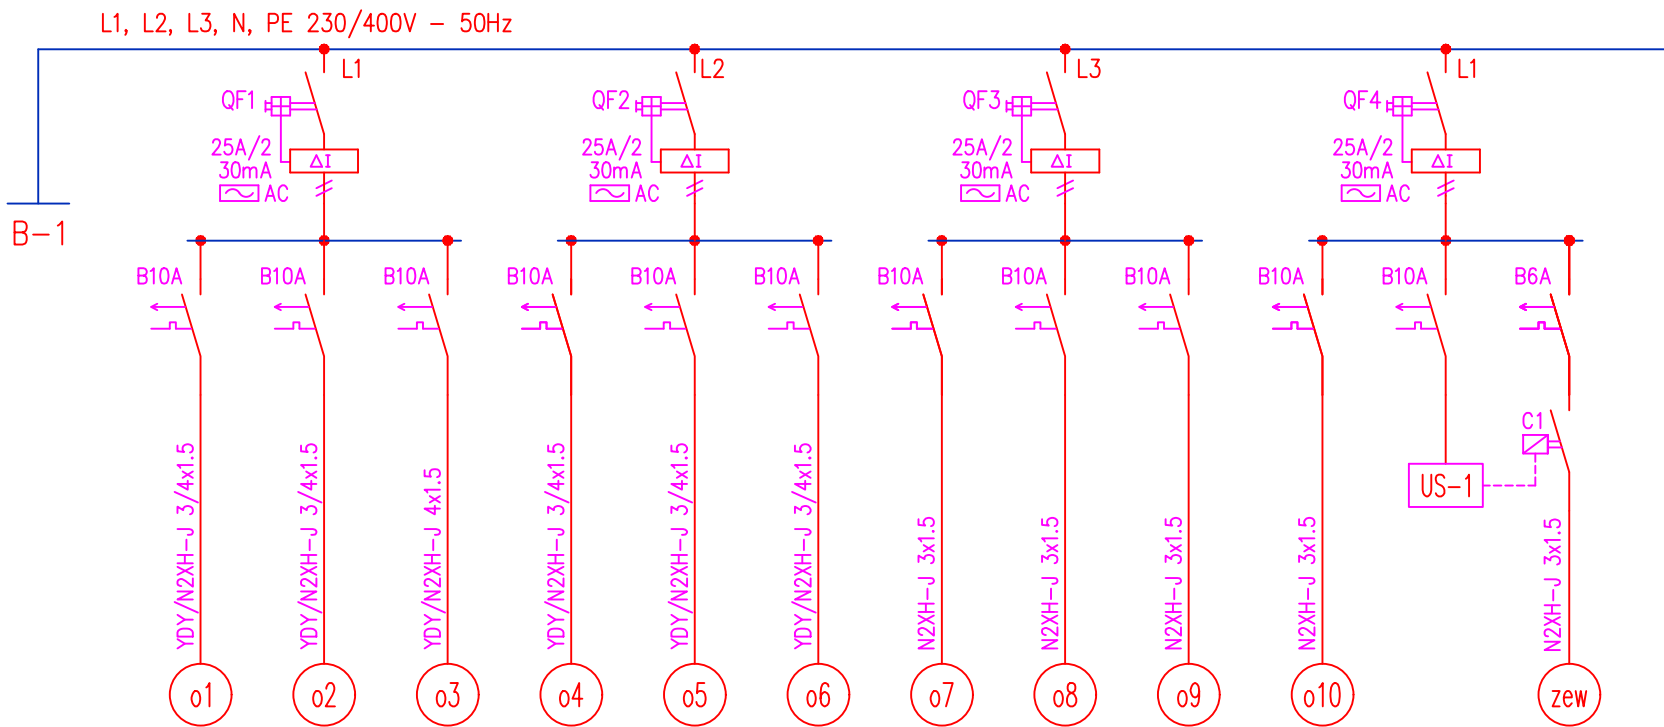

| kW   | 0,25                                                                              | 0,42                                                                              | 0,30                                                                                    | 0,30                                                                              | 0,26                                                                                    | 0,22                                                                                    | 0,12                                                                                          | 0,31                                                                         | 0,20                                                                                | 0,20                                                                               |                                                              | 0,10                                                              |
|------|-----------------------------------------------------------------------------------|-----------------------------------------------------------------------------------|-----------------------------------------------------------------------------------------|-----------------------------------------------------------------------------------|-----------------------------------------------------------------------------------------|-----------------------------------------------------------------------------------------|-----------------------------------------------------------------------------------------------|------------------------------------------------------------------------------|-------------------------------------------------------------------------------------|------------------------------------------------------------------------------------|--------------------------------------------------------------|-------------------------------------------------------------------|
| Opis | Oświetlenie podstawowe<br>Oświetlenie awaryjne i ewakuacyjne<br>Parter, pom. 1.09 | Oświetlenie podstawowe<br>Oświetlenie awaryjne i ewakuacyjne<br>Parter, pom. 1.07 | Oświetlenie podstawowe<br>Oświetlenie awaryjne i ewakuacyjne<br>Parter, pom. 1.08, 1.14 | Oświetlenie podstawowe<br>Oświetlenie awaryjne i ewakuacyjne<br>Parter, pom. 1.23 | Oświetlenie podstawowe<br>Oświetlenie awaryjne i ewakuacyjne<br>Parter, pom. 1.15, 1.16 | Oświetlenie podstawowe<br>Oświetlenie awaryjne i ewakuacyjne<br>Parter, pom. 1.05, 1.06 | Oświetlenie podstawowe<br>Oświetlenie awaryjne i ewakuacyjne<br>Parter, pom. 1.03, 1.11, 1.20 | Oświetlenie podstawowe<br>Oświetlenie awaryjne i ewakuacyjne<br>Parter, 1.08 | Oświetlenie podstawowe<br>Oświetlenie awaryjne i ewakuacyjne<br>Parter, komunikacja | Oświetlenie podstawowe<br>Oświetlenie awaryjne i ewakuacyjne<br>Klatka schodowa K1 | Układ sterowania US-1<br>Sterowanie oświetleniem zewnętrznym | Oświetlenie zewnętrzne całonocne<br>Oprawa montowane nad drzwiami |

|                                                                                   |         |   |                                   |                                      |                              |             |
|-----------------------------------------------------------------------------------|---------|---|-----------------------------------|--------------------------------------|------------------------------|-------------|
| PROJEKTANT:<br>MGR INŻ. ARKADIUSZ BUKALSKI<br>UPR. BUD. NR EWD. MAZ/0542/PW0E/14  | PODPIS: | PROJEKT:<br><b>Przebudowa budynku żłobka nr 19 przy<br/>ul. Rabsztyńskiej 22 w Warszawie</b><br>ul. Rabsztyńska 22,01-143 Warszawa | STADIUM:<br>PROJEKT WYKONAWCZY    | TEMAT:<br><br>SCHEMAT TABLICY<br>TPO | DATA:<br>07.2026             | SKALA:<br>– |
| SPRAWDZAJĄCY:<br>MGR INŻ. JANUSZ SZYMKOWIAK<br>UPR. BUD. NR EWD. MAZ/0282/PW0E/15 | PODPIS: | INWESTOR:<br>Miasto Stołeczne Warszawa / Zespół Żłobków Miasta<br>Stołecznego Warszawy, ul. Belgijska 4                            | BRANŻA:<br>INSTALACJE ELEKTRYCZNE |                                      | NR RYS./NR ARKUSZA<br>E.09.2 |             |