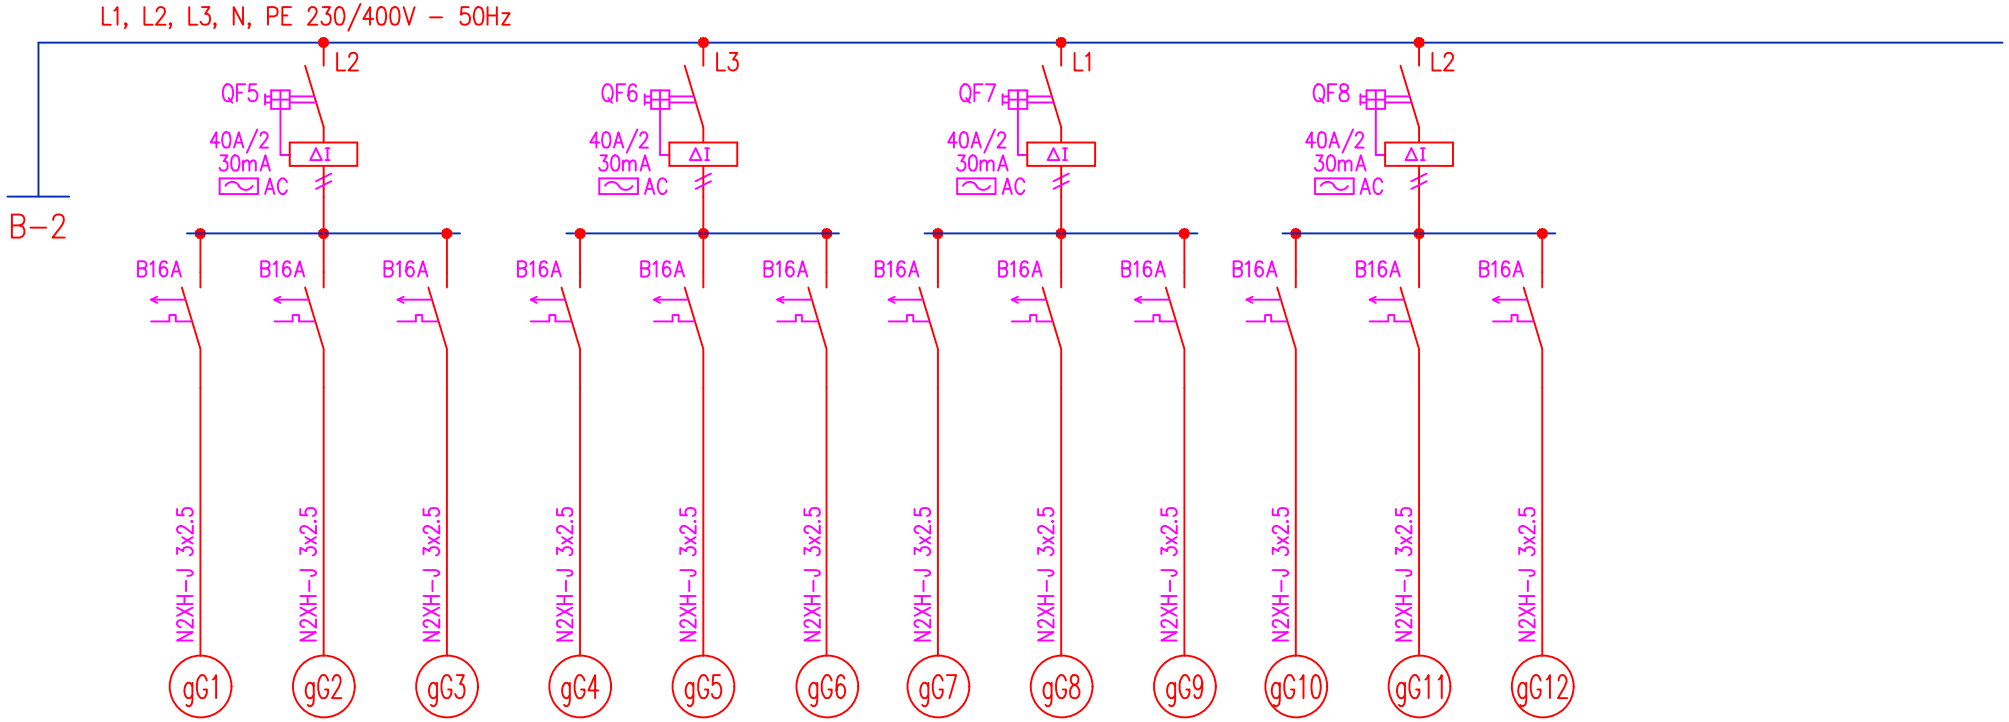

kW	1,6	1,6	1,6	1,6	1,6	1,6	1,6	1,6	1,6	1,6	1,6	1,6
Opis	Gniazda 1–faz. – ogólne Parter, pom. 1.09	Gniazda 1–faz. – ogólne Parter, pom. 1.07	Gniazda 1–faz. – ogólne Parter, pom. 1.13	Gniazda 1–faz. – ogólne Parter, pom. 1.15, 1.16	Gniazda 1–faz. – ogólne Parter, pom. 1.11	Gniazda 1–faz. – ogólne Parter, pom. 1.03	Gniazda 1–faz. – ogólne Parter, pom. 1.20	Gniazda 1–faz. – ogólne Parter, pom. 1.05, 1.05	Gniazda 1–faz. – ogólne Parter, pom. 1.18	Gniazda 1–faz. – ogólne Parter, pom. 1.17	Gniazda 1–faz. – ogólne, chłodziarka Parter, pom. 1.19	Gniazda 1–faz. – ogólne Parter, komunikacja

PROJEKTANT: MGR INŻ. ARKADIUSZ BUKALSKI UPR. BUD. NR EWID. MAZ/0542/PWOE/14	PODPIS:	PROJEKT: **Przebudowa budynku żłobka nr 19 przy ul. Rabsztyńskiej 22 w Warszawie** ul. Rabsztyńska 22,01-143 Warszawa	STADIUM: PROJEKT WYKONAWCZY	TEMAT: SCHEMAT TABLICY TP0	DATA: 07.2026	SKALA: –
SPRAWDZAJĄCY: MGR INŻ. JANUSZ SZYMKOWIAK UPR. BUD. NR EWID. MAZ/0282/PWBE/15	PODPIS:	INWESTOR: Miasto Stołeczne Warszawa / Zespół Żłobków Miasta Stołecznego Warszawy, ul. Belgijska 4	BRANŻA: INSTALACJE ELEKTRYCZNE		NR RYS./NR ARKUSZA E.09.3	