


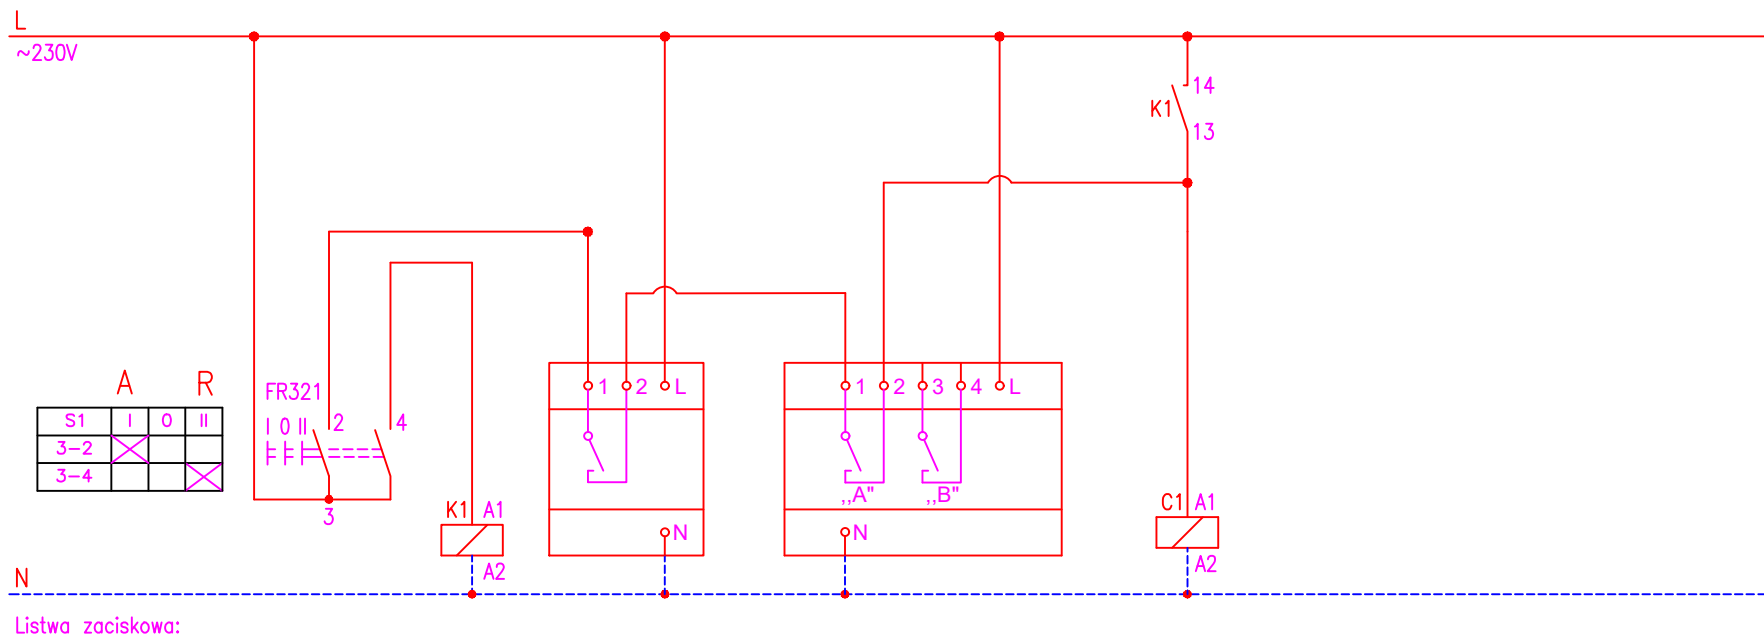

Wybór trybu instal. ośw.:
- automatyczny (I)
- wyłączenie (O)
- załączenie ręczne (II)

Zegar programowalny

Programator cyfrowy astronomiczny

Kanał A – ośw. całonocne

Oświetlenie zewnętrzne całonocne

PROJEKTANT: MGR INŻ. ARKADIUSZ BUKALSKI UPR. BUD. NR EWID. MAZ/0542/PWOE/14	PODPIS:	PROJEKT: Przebudowa budynku żłobka nr 19 przy ul. Rabsztyńskiej 22 w Warszawie ul. Rabsztyńska 22,01-143 Warszawa	STADIUM: PROJEKT WYKONAWCZY	TEMAT: SCHEMAT TABLICY TP0	DATA: 07.2026	SKALA: –
SPRAWDZAJĄCY: MGR INŻ. JANUSZ SZYMKOWIAK UPR. BUD. NR EWID. MAZ/0282/PWBE/15	PODPIS:	INWESTOR: Miasto Stołeczne Warszawa / Zespół Żłobków Miasta Stołecznego Warszawy, ul. Belgijska 4	BRANŻA: INSTALACJE ELEKTRYCZNE		NR RYS./NR ARKUSZA E.09.5	