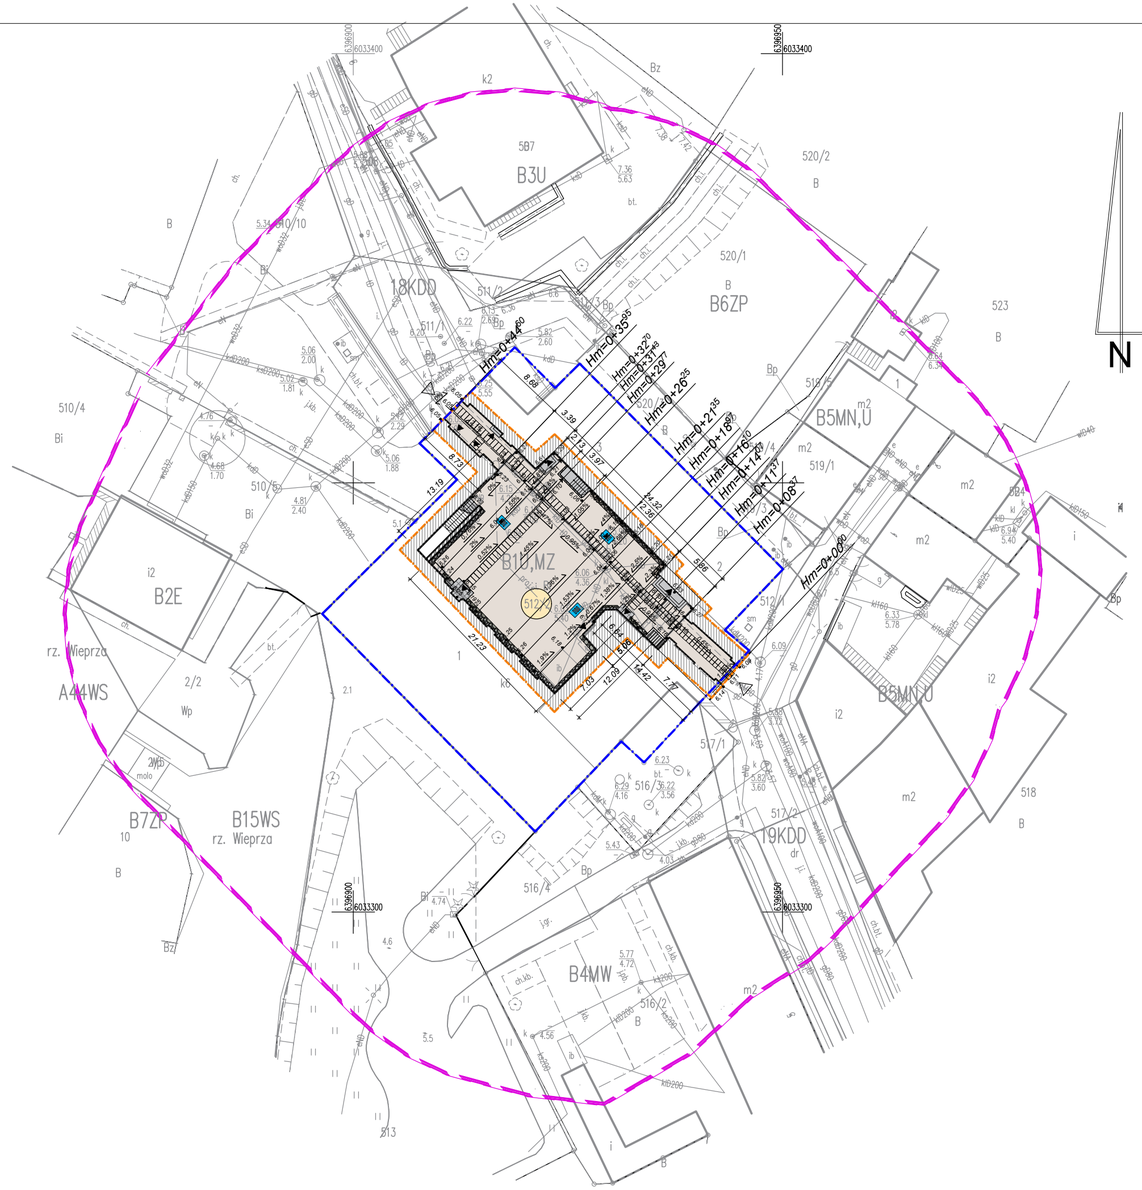


MAPA DO CELÓW PROJEKTOWYCH
SKALA 1:500
Obiekt: Darłowo ? ul. Zamkowa, dz. 512/2
Jedn. ewid: 321301_1 – Darłowo
Obręb ewid.: 321301_1.0010 – Darłowo 10
Wykonawca: Geo-Cel Michał Celmerowski
Nr pracy geodezyjnej: 6640.1483.2025
Układ współrzędnych: PL-2000/18, PL-EVRF2007-NH
Kierownik pracy geodezyjnej: Michał Celmerowski nr upr. 24075
Sekcja mapy zasadniczej: 6.222.08.06.4.1
Data opracowania: 09.09.2025r.

Uwagi:
1) Granice działek wniesiono na podstawie mapy cyfrowej ewidencji gruntów uzyskanej z PODGiK w Sławnie.
2) Nie wyklucza się istnienia w terenie innych niewykazanych na niniejszej mapie urządzeń podziemnych, które nie były zgłoszone do inwentaryzacji lub o których brak jest informacji w instytucjach branżowych.

Oświadczam, że niniejszy dokument został opracowany w wyniku prac geodezyjnych i kartograficznych, których rezultaty zawiera operat techniczny pozytywnie zweryfikowany. Jednocześnie informuję, że jestem świadomy odpowiedzialności karnej za złożenie fałszywego oświadczenia.	
Identyfikator zgłoszenia prac geodezyjnych	6640.1483.2025
Organ służby geodezyjnej, który otrzymał zgłoszenie	starosta sławieński
Wykonawca prac geodezyjnych	Geo-Cel Michał Celmerowski
Nr oraz data sporządzenia dokumentu zawierającego wynik pozytywnej weryfikacji	Protokół nr 640.1483.2025_37018 z dnia 09.09.2025r.
Imię i nazwisko oraz nr uprawnień zawodowych kierownika prac	Michał Celmerowski nr upr. 24075

LEGENDA

ZAKRES OPRACOWANIA
GRANICA DZIAŁKI
512/2 NR DZIAŁKI
IST. WJAZDY NA DZ. NR512/2
IST. WWEJŚCIA DO BUDYNKU

ISTNIEJĄCE NAWIERZCHNIE

IST. NAWIERZCHNIA Z PŁYT GRANITOWYCH PRZED WEJŚCIAMI DO BUYNKU
IST. SCHODY
IST. MURKI OPOROWE

PROJEKTOWANE NAWIERZCHNIE

PROJ. NAWIERZCHNIA DZIEDZIŃCA Z KOSTKI GRANITOWEJ OTACZANEJ 9/11/8cm
PROJ. OPASKA Z OTOCZAKÓW
PROJ. NAWIERZCHNIA Z GRANITOWYCH PŁYT 100/50/8cm

PROJEKTOWANE ELEMENTY

PROJ. SPADKI
PROJ. RZĘDNE TERENU
ISTN. RZĘDNE TERENU
IST. WPUSTY ULICZNY

Projektowanie Dróg i Zieleni Barbara Lasota 70-764 Szczecin, ul. Batalionów Chłopskich 39/49, tel. 888 327 076		Nr rys: 1
OBIEKT:	**PROJEKT TECHNICZNY REMONT POSZYCIA DZIEDZIŃCA ZAMKU KSIĄŻĄT POMORSKICH W DARŁOWIE**	
INWESTOR:	ZAMEK KSIĄŻĄT POMORSKICH - MUZEUM W DARŁOWIE UL. ZAMKOWA 4 76-150 DARŁOWO	Stadium: Projekt techniczny
BRANŻA:	**DROGOWA**	Data: 28.11.2025r.
TEMAT RYS.:	**ZAGOSPODAROWANIE TERENU**	Skala: 1:500
PROJEKTOWAŁ:	techn. Barbara Lasota upr. nr 129/Sz/94	
SPRAWDZAJĄCY:	mgr inż. Roman Majchrzak upr. nr 84/Sz/86	