




Profile poprzeczne dziedzińca
Zamku Książąt Pomorskich w Darłowie

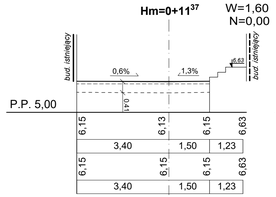


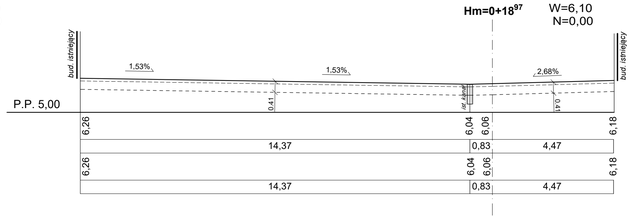


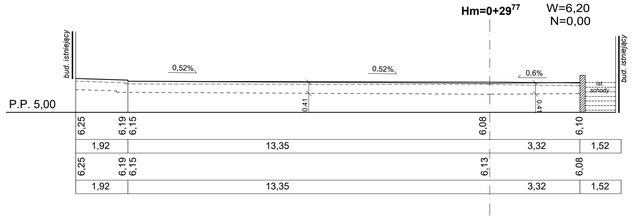


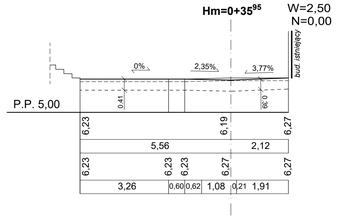


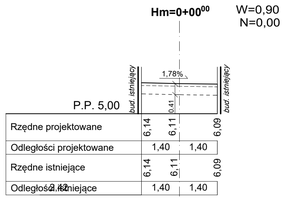


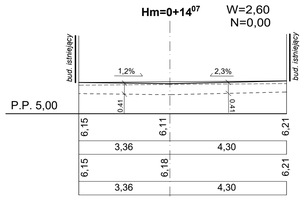


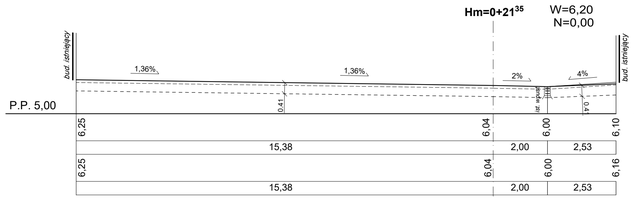


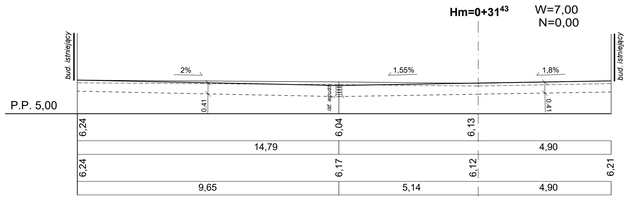


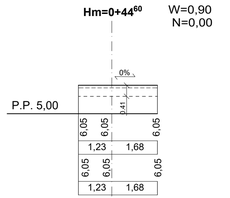

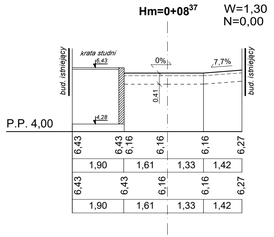

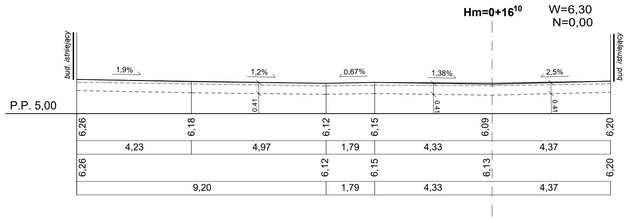

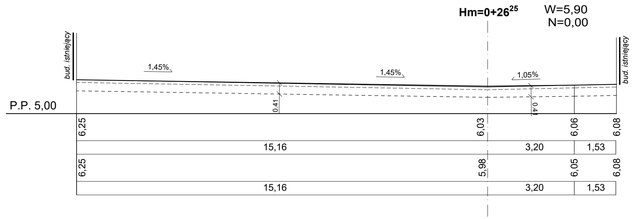

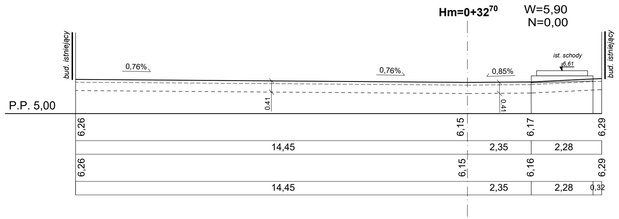

	Projektowanie Dróg i Zieleni Barbara Lasota 70-764 Szczecin, ul. Bałtyckiego Dywizjonu 304/6, tel. 888 327 076	Nr rys: 4
OBIEKT:	**PROJEKT TECHNICZNY REMONT POSZYCIA DZIEDZIŃCA ZAMKU KSIĄŻĄT POMORSKICH W DARŁOWIE**	
INWESTOR:	ZAMEK KSIĄŻĄT POMORSKICH - MUZEUM W DARŁOWIE UL. ZAMKOWA 4 76-150 DARŁOWO	Stadium: Projekt techniczny
BRANŻA:	**DROGOWA**	Data: 28.11.2025r.
TEMAT RYS.:	**PROFILE POPRZECZNE DZIEDZIŃCA**	Skala: 1:500
PROJEKTOWAŁ:	techn. Barbara Lasota upr. nr 1295/pl/94	
SPRAWDZAJĄCY:	mgr inż. Roman Majchrzak upr. nr 84/Sz/86	