
PROFIL KONSTRUKCYJNY NAWIERZCHNI DZIEDZIŃCA

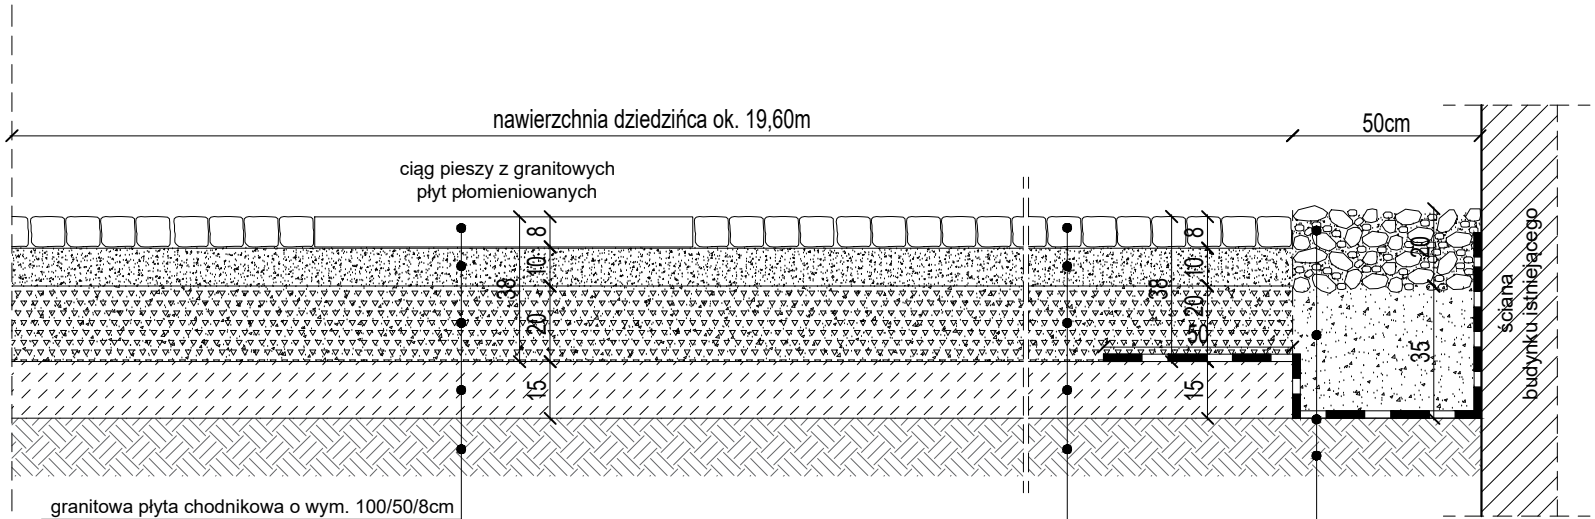

Projektowanie Dróg i Zieleni Barbara Lasota 70-764 Szczecin, ul. Batalionów Chłopskich 39/49, tel. 888 327 076		Nr rys: 5
OBIEKT:	**PROJEKT TECHNICZNY REMONT POSZYCIA DZIEDZIŃCA ZAMKU KSIĄŻĄT POMORSKICH W DARŁOWIE**	
INWESTOR:	ZAMEK KSIĄŻĄT POMORSKICH -MUZEUM W DARŁOWIE UL. ZAMKOWA 4 76-150 DARŁOWO	Stadium: Projekt techniczny
BRANŻA:	**DROGOWA**	Data: 28.11.2025r.
TEMAT RYS.:	**PROFIL KONSTRUKCYJNY NAWIERZCHNI DZIEDZIŃCA**	Skala: 1:20
PROJEKTOWAŁ:	techn. Barbara Lasota upr. nr 129/Sz/94	
SPRAWDZAJĄCY:	mgr inż. Roman Majchrzak upr. nr 84/Sz/86	