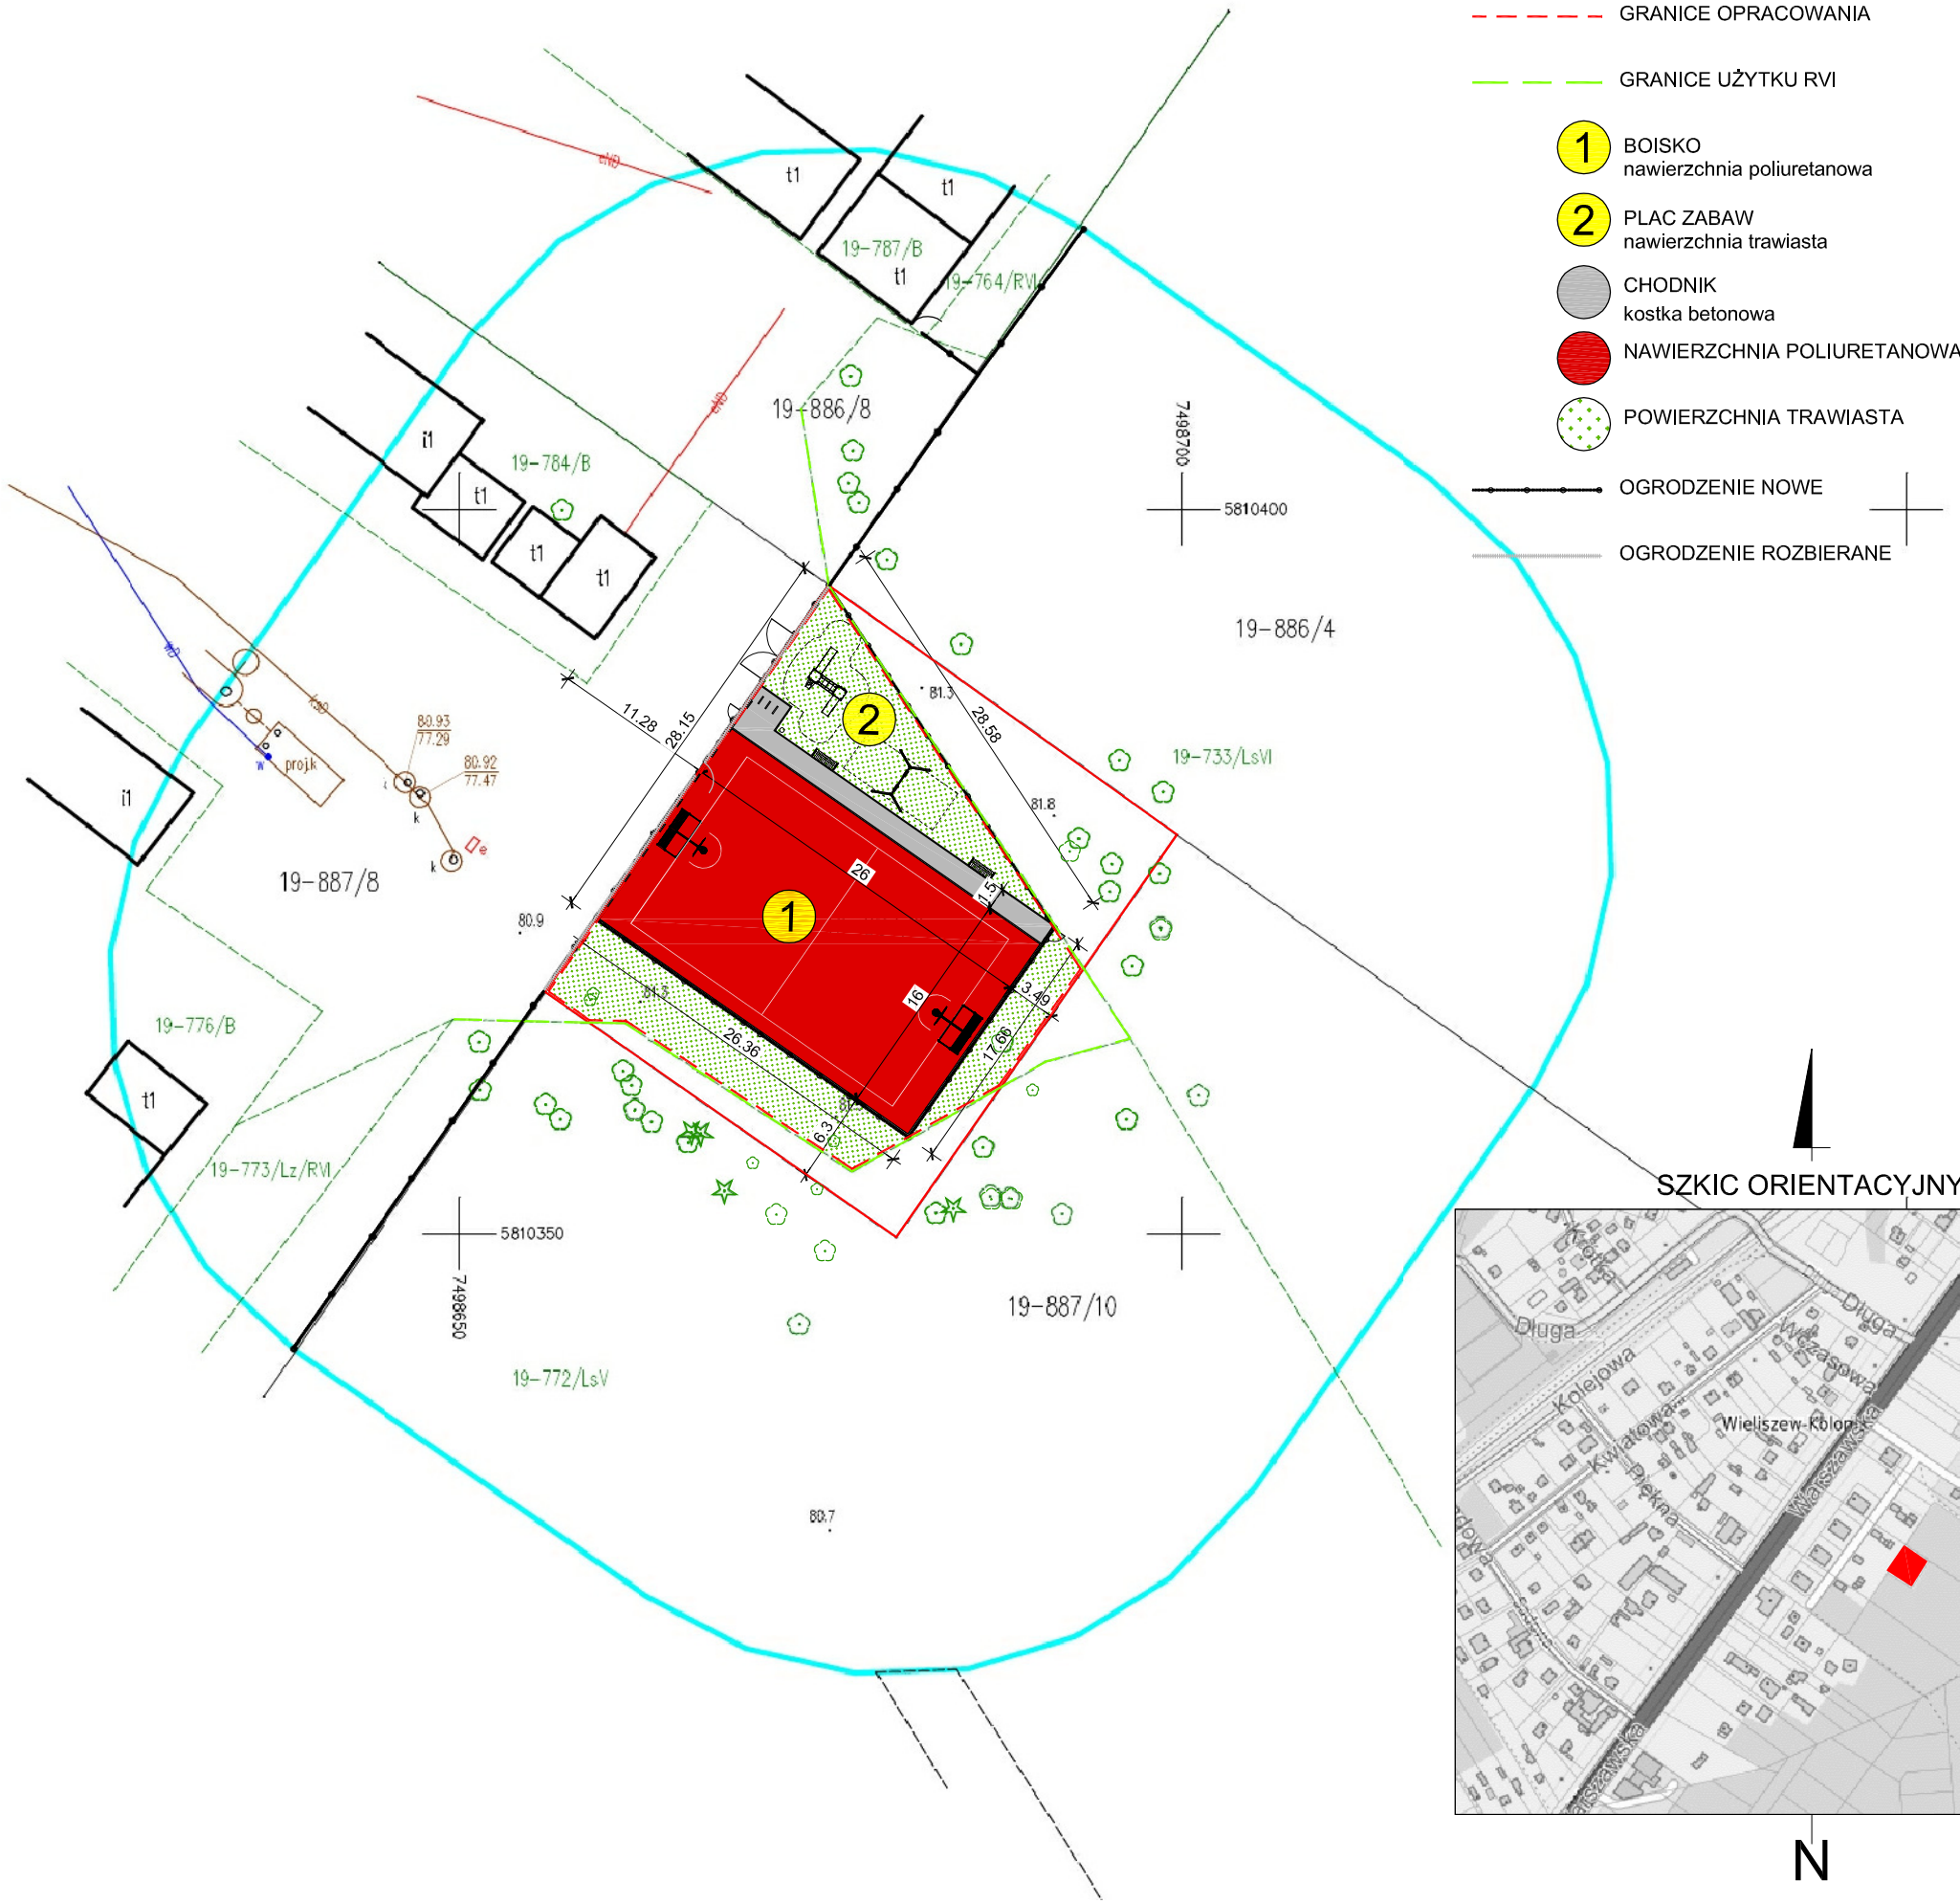


LEGENDA:

- GRANICE DZIAŁEK
- GRANICE OPRACOWANIA
- GRANICE UŻYTKU RVI
- 1 BOISKO nawierzchnia poliuretanowa
- 2 PLAC ZABAW nawierzchnia trawiasta
- CHODNIK kostka betonowa
- NAWIERZCHNIA POLIURETANOWA
- POWIERZCHNIA TRAWIASTA
- OGRODZENIE NOWE
- OGRODZENIE ROZBIERANE

MAPA DO CELÓW PROJEKTOWYCH

dla terenu działki 887/9 w miejscowości Michałów-Reginów

Oznaczenie kancelaryjne pracy geodezyjnej		PODGIK.6640.1.026.2026
Jednostka ewidencyjna	identyfikator	140805_2
	nazwa	Wieliszew
Obręb ewidencyjny	identyfikator	140805_2.0019
	nazwa	Michałów-Reginów
Skala/sekcja mapy	1:500	numeryczna
Nazwa układu współrzędnych	prostokątnych płaskich	PUWG 2000
	wysokościowych	PL-EVRF2007_NH
Oznaczenie granic obszaru, który był przedmiotem aktualizacji		Kolorem błękitnym
Oznaczenie i informacje o służebnościach gruntowych mających wpływ na zagospodarowanie gruntów zlokalizowanych w granicach projektowanej inwestycji		Wykonano bez ustalenia obciążeń
Oznaczenie i symbol konturu użytku gruntowego, który nie jest ujawniony w bazie danych ewidencji gruntów i budynków		Brak

Nie wyklucza się istnienia w terenie innych, nie wykazanych na niniejszej mapie urządzeń podziemnych, które nie były zgłoszone do inwentaryzacji.

GEO-ASTRA
WITOLD PASZKOWSKI
ul. Bitwy Warszawskiej 1920r. 21/156
02-366 Warszawa NIP 7272409184
tel. 531 600 531 tel./ fax 22 659 69 76
geo-astra@wp.pl REGON 145566893

nazwa wykonawcy

28.01.2026
Geodeta Uprawniony
mgr inż. Witold Paszkowski
numer uprawnień 20266

data i podpis geodety uprawnionego

SZKIC ORIENTACYJNY

N

ROZBIÓRKA OGRODZENIA,
BUDOWA BOISKA REKREACYJNEGO,
OBIEKTÓW MAŁEJ ARCHITEKTURY, OGRODZEŃ
INNYCH UTWARDZEŃ NAWIERZCHNI
PRZY OSIEDLU SYLIKATY
dz. nr ew. 887/9 obręb 0019 MICHAŁÓW-REGINÓW

ETAP: PROJEKT WYKONAWCZY

INWESTOR:
Gmina Wieliszew
ul. K. K. Baczyńskiego 1, 05-135 Wieliszew

Woźnicki, Zdanowicz
ARCHITEKCI
02-555 Warszawa, Al. Niepodległości 157 lok.6

AUTORZY:
Projekt.: arch. Bartosz Zdanowicz
nr upr.: MA 089/04

PROJEKT
ZAGOPSODAROWANIA TERENU

branża: ARCHITEKTURA
data: 16.01.2026 skala: 1:500

A-01