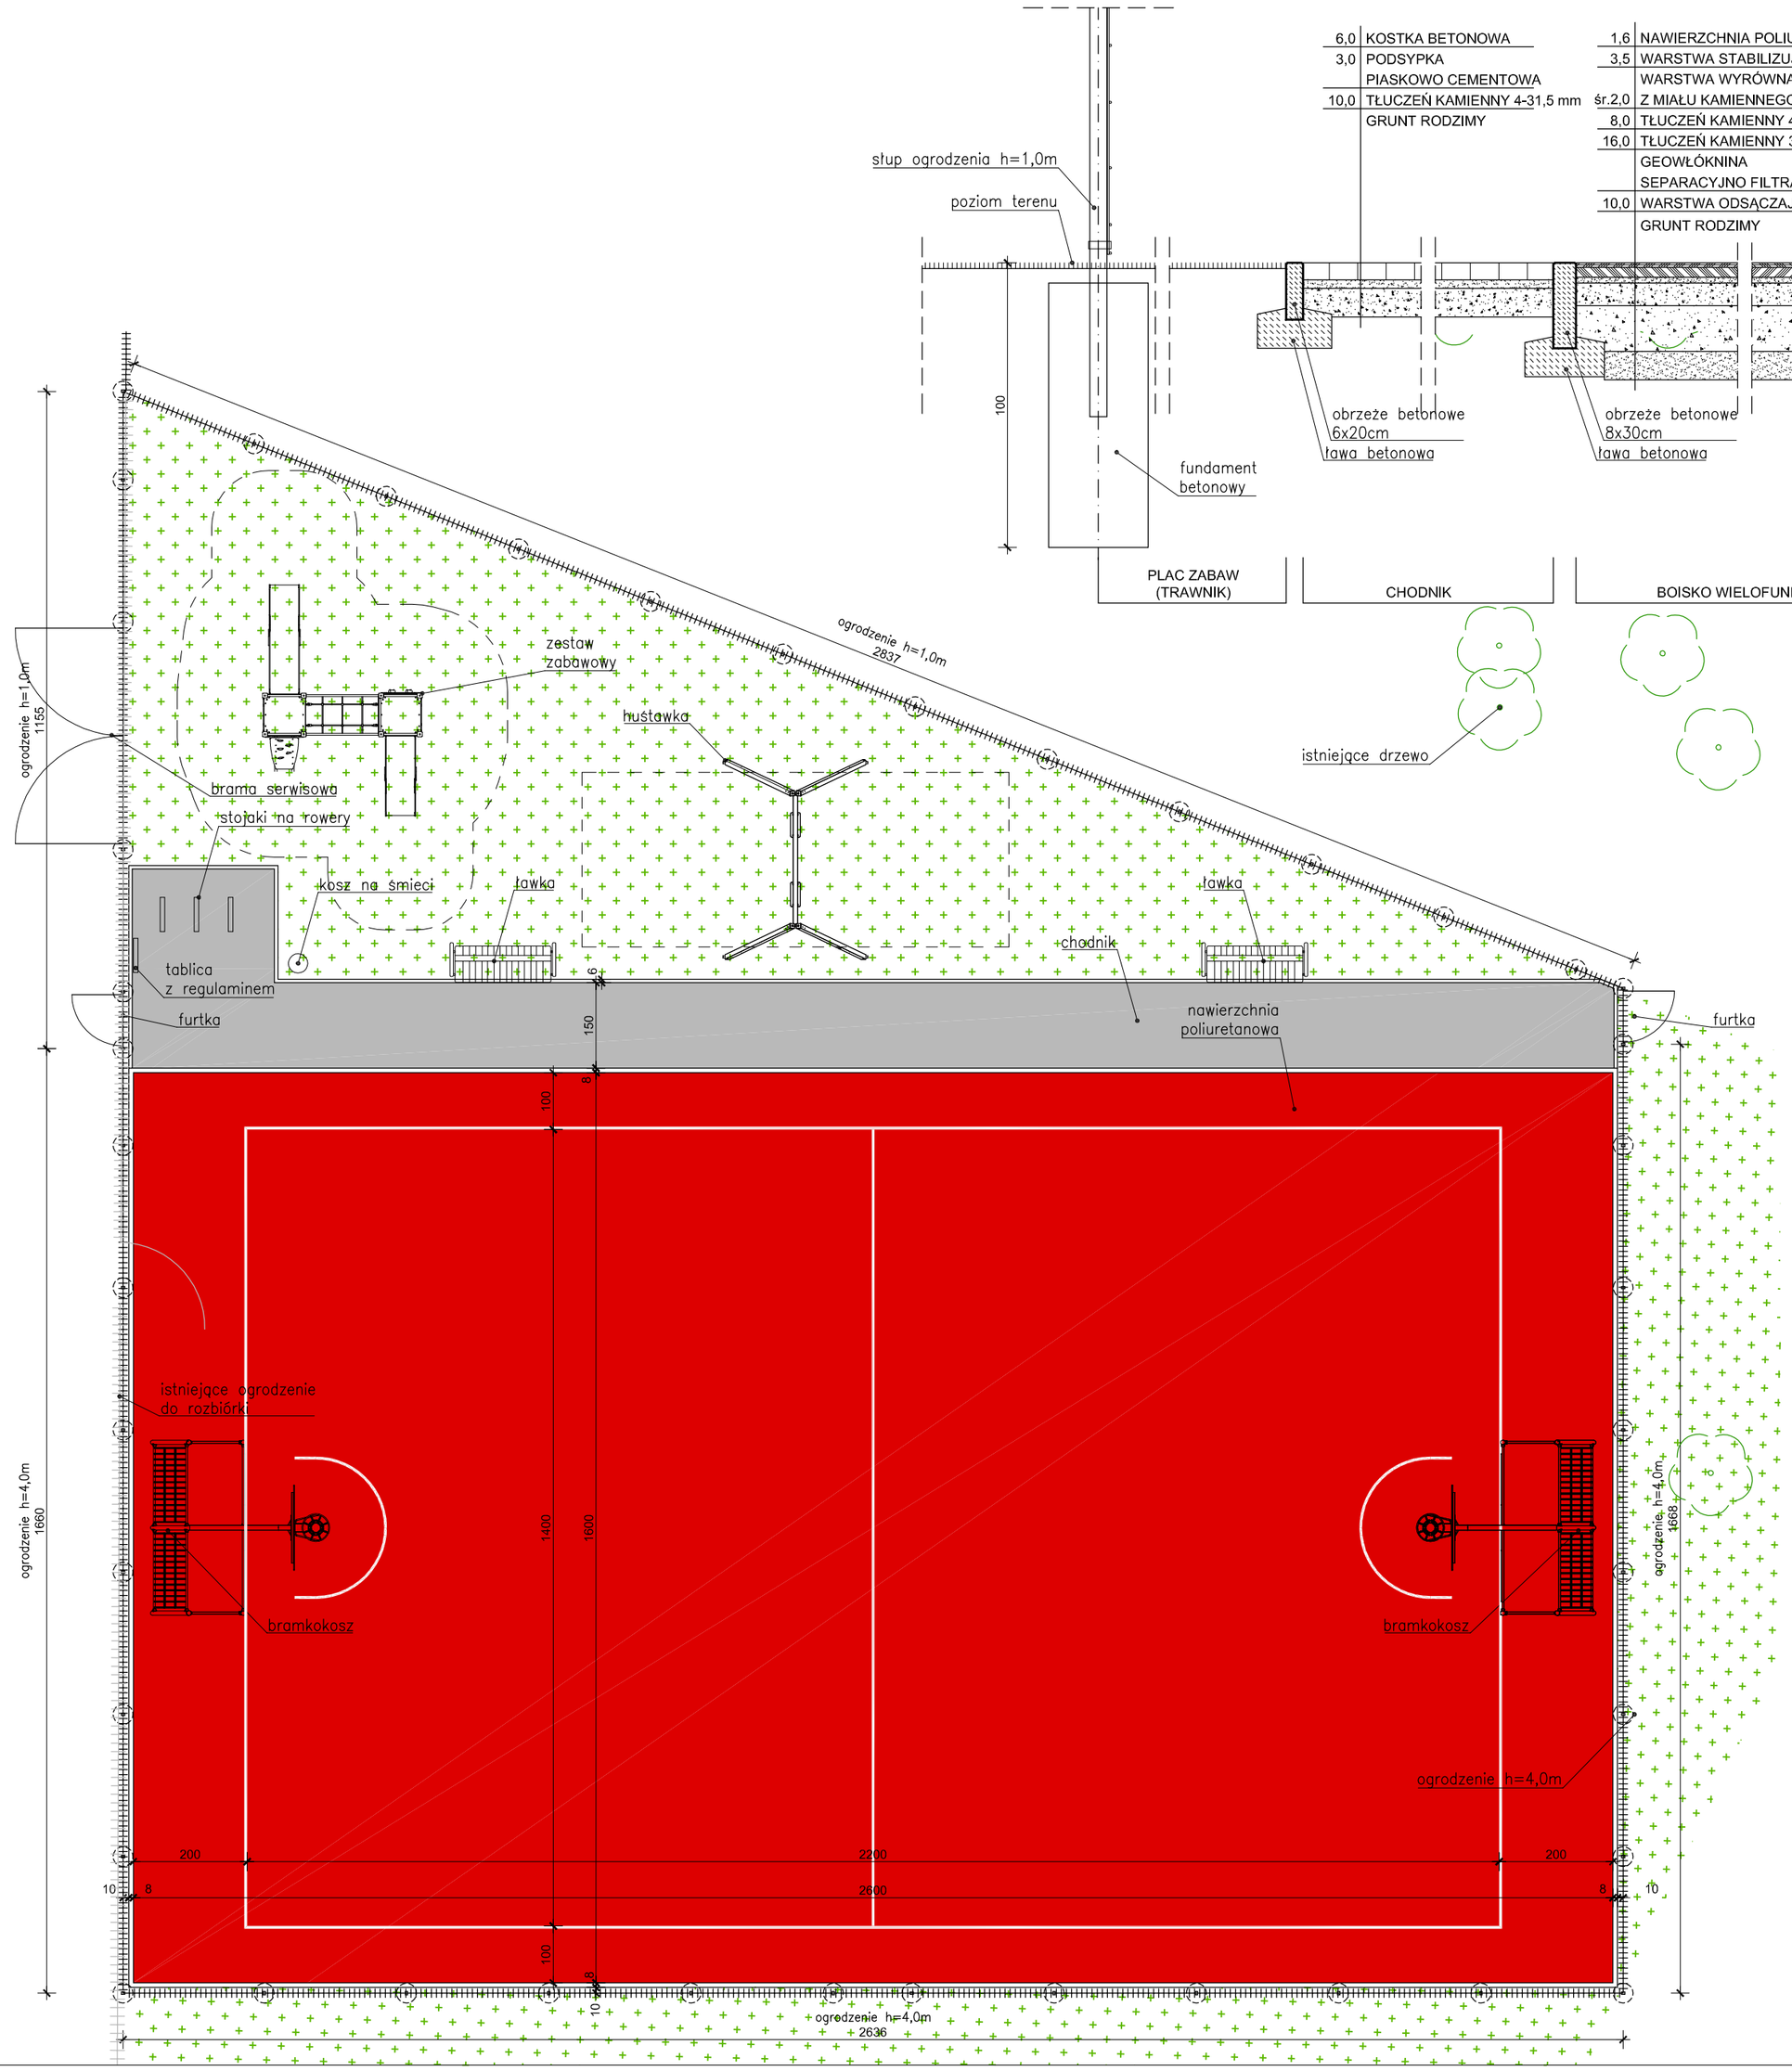


ROZBIÓRKA OGRODZENIA,
BUDOWA BOISKA REKREACYJNEGO,
OBIEKTÓW MAŁEJ ARCHITEKTURY, OGRODZEŃ
INNYCH UTWARDZEŃ NAWIERZCHNI
PRZY OSIEDLU SYLIKATY
dz. nr ew. 887/9 obręb 0019 MICHAŁÓW-REGINÓW

ETAP: PROJEKT WYKONAWCZY

INWESTOR:
Gmina Wieliszew
ul. K. K. Baczyńskiego 1, 05-135 Wieliszew

Woźnicki, Zdanowicz
A R C H I T E K C I
02-555 Warszawa, Al. Niepodległości 157 lok.6

AUTORZY:

Projekt.: arch. Bartosz Zdanowicz
nr upr.: MA 089/04

RZUT ZESPOŁU
PRZEKRÓJ PRZEZ NAWIERZCHNIE

branża: ARCHITEKTURA
data: 16.01.2026
skala: 1:100/1:20

A-02