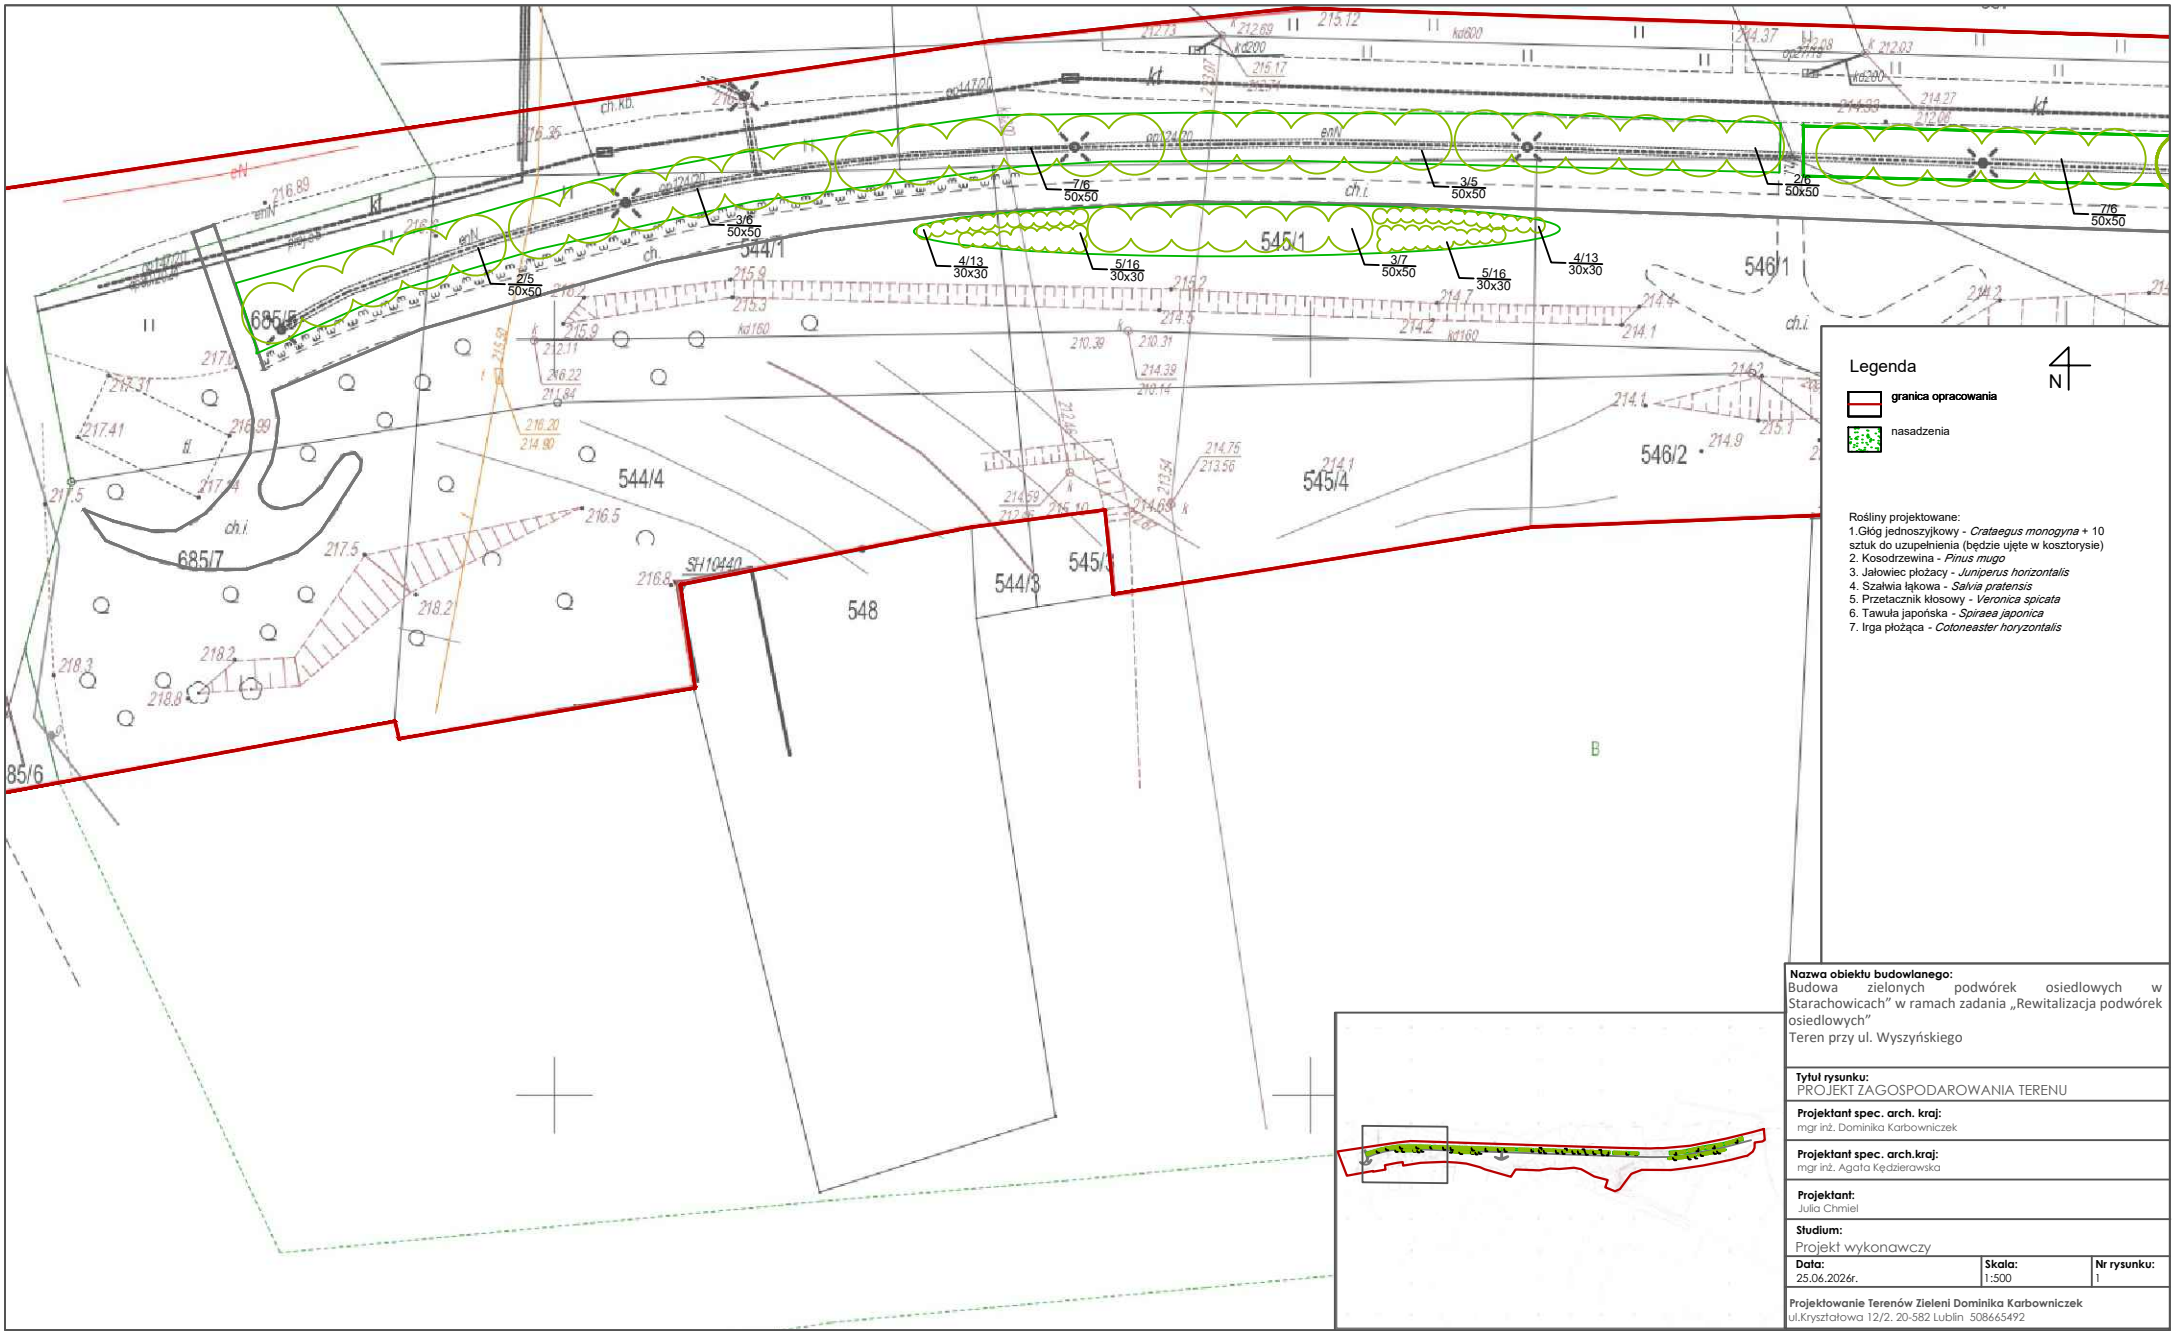
Legenda
granica opracowania
nasadzenia
N
Rośliny projektowane:
1.Głóg jednoszyjkowy - Crataegus monogyna + 10 sztuk do uzupełnienia (będzie ujęte w kosztorysie)
2. Kosodrzewina - Pinus mugo
3. Jałowiec płożący - Juniperus horizontalis
4. Szałwia łąkowa - Salvia pratensis
5. Przetacznik kłosowy - Veronica spicata
6. Tawuła japońska - Spiraea japonica
7. Irga płożąca - Cotoneaster horyzontalis
544/1
545/1
546/1
544/4
545/4
546/2
544/3
545/3
548
685/5
685/7
85/6
4/13 30x30
5/16 30x30
3/7 50x50
7/6 50x50
3/5 50x50
2/5 50x50
3/6 50x50
2/5 50x50
Nazwa obiektu budowlanego:
Budowa zielonych podwórek osiedlowych w Starachowicach" w ramach zadania „Rewitalizacja podwórek osiedlowych"
Teren przy ul. Wyszyńskiego
Tytuł rysunku:
PROJEKT ZAGOSPODAROWANIA TERENU
Projektant spec. arch. kraj:
mgr inż. Dominika Karbowniczek
Projektant spec. arch.kraj:
mgr inż. Agata Kędzierawska
Projektant:
Julia Chmiel
Studium:
Projekt wykonawczy
Data:
25.06.2026r.
Skala:
1:500
Nr rysunku:
1
Projektowanie Terenów Zieleni Dominika Karbowniczek
ul.Kryształowa 12/2. 20-582 Lublin 508665492