


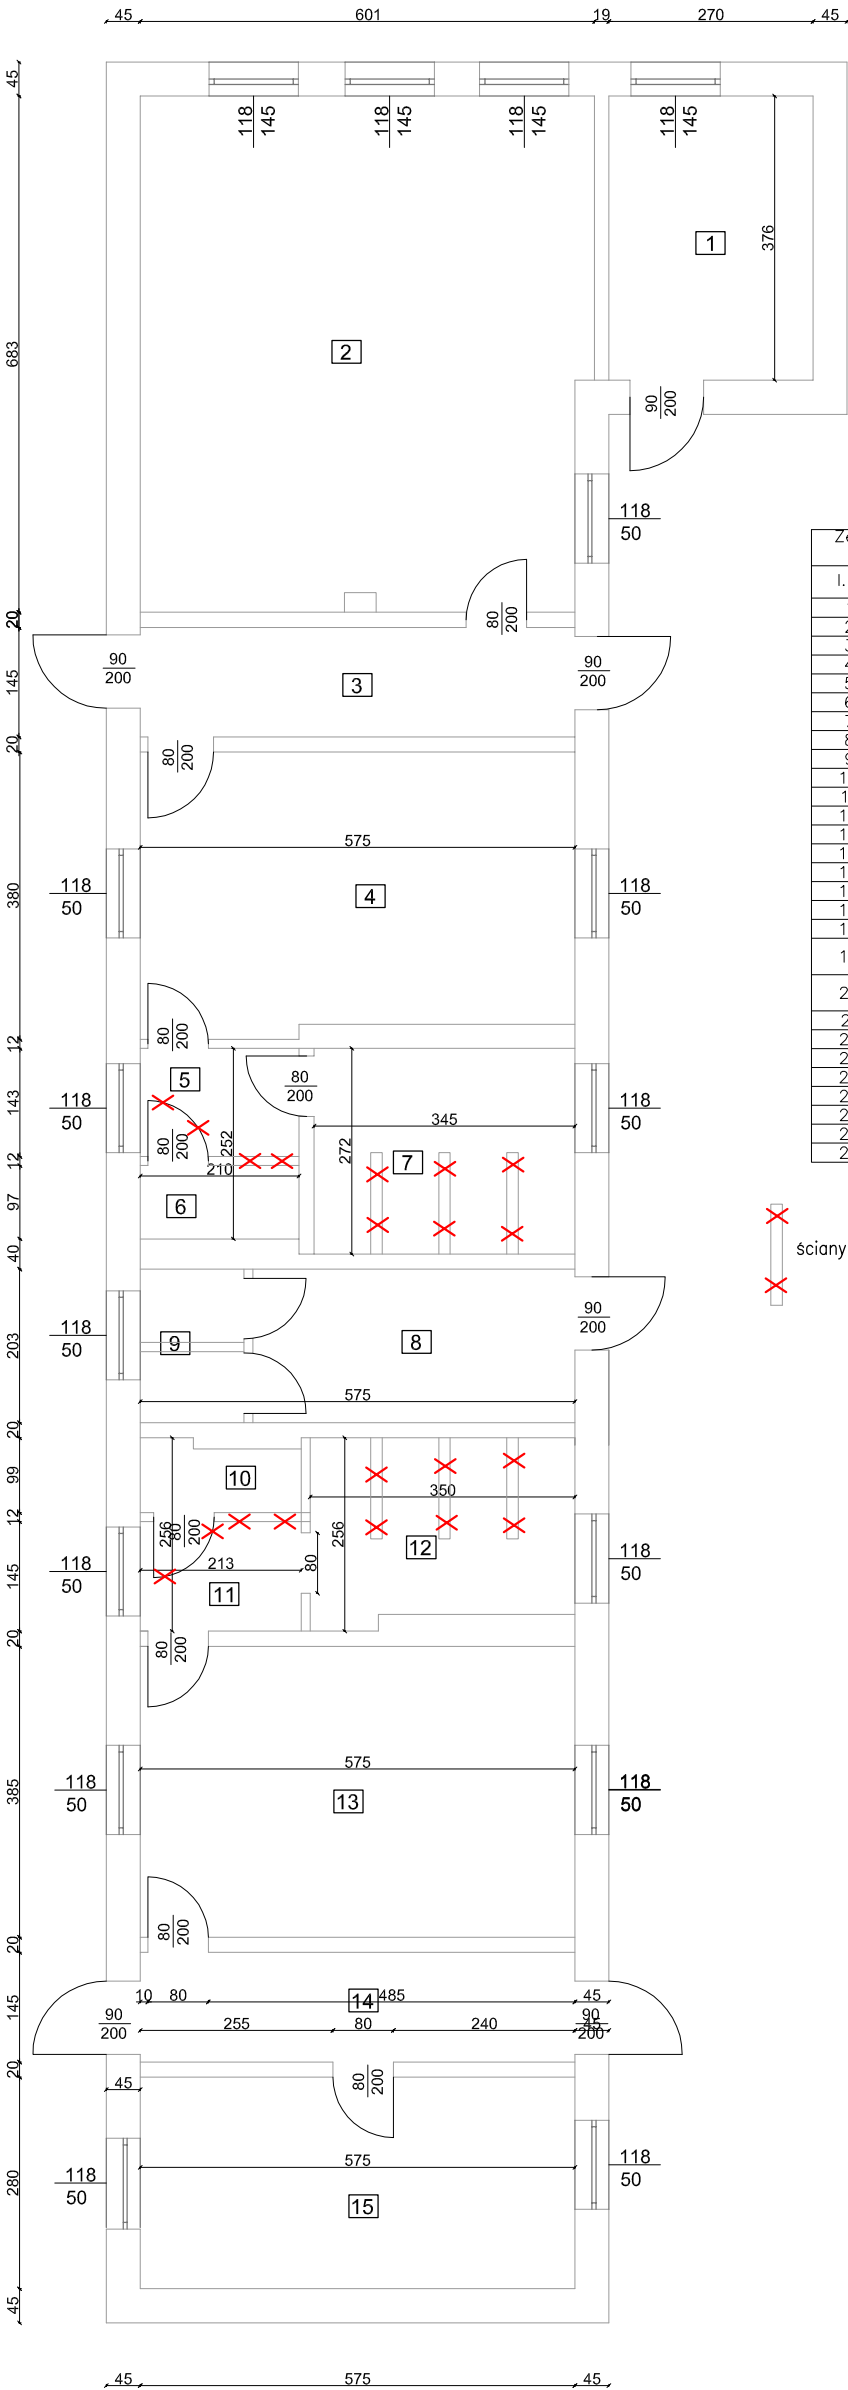

Zestawienie pomieszczeń – stan istniejący	
l.p.	nazwa pom.
1	pom. dla sędziów
2	świetlica
3	komunikacja
4	szatnia
5	przedśionalek
6	pom. WC
7	natryski
8	pralnia
9	pom. WC
10	pom. WC
11	przedśionalek
12	natryski
13	szatnia
14	komunikacja
15	pom. biurowe
16	siłownia
17	komunikacja
18	szatnia
19	wc dla osób niepełnosprawnych
20	natrysk dla osób niepełnosprawnych
21	przedśionalek do WC
22	WC ogólnodostępne
23	natryski
24	pom. WC
25	przedśionalek
26	szatnia
27	komunikacja
28	magazyn

ściany do wyburzenia



UWAGA!

- Podłogę w miejscu prysznicu należy wyprofilować ze spadkiem w kierunku odpływu liniowego, wynoszącym maksymalnie 1–2%.
- W strefie prysznicowej dla osoby niepełnosprawnej należy zamontować krzeselko prysznicowe wraz z stałymi uchwytami.
- Przed wykonaniem robót należy zweryfikować położenie istniejących pionów i poziomów kanalizacji sanitarnej oraz wody użytkowej. Należy sprawdzić stan techniczny oraz drożność istniejącej kanalizacji sanitarnej w posadzce.
- Podczas prac należy wymienić wszystkie okna zewnętrzne – domierzyć na budowie.
- Należy wymienić drzwi wewnętrzne i zewnętrzne na nowe – domierzyć na budowie.
- Po zdemontowaniu istniejących ścianek murowanych w pomieszczeniach natrysków i WC należy zamontować nowe ścianki HPL wraz z drzwiami, okuciami itd.
- Instalację wody użytkowej oraz c.o. należy wykonać z rur miedzianych lub stalowych zaciskowych.
- Rury wody zimnej i ciepłej prowadzić w brzdach ściennych w otulinach o grubości zgodnej z WT. Na etapie budowy należy wykonać odkrywkę i zweryfikować położenie istniejących pionów wody użytkowej i kanalizacji sanitarnej.
- Wszystkie przybory sanitarne należy wyposażyć w zawory odcinające na wodzie zimnej i ciepłej.
- Instalację kanalizacji sanitarnej należy wykonać z rur PVC i prowadzić ze spadkiem min. 2%.
- Należy wymienić na nowe wszystkie kratki nawienne montowane w ścianach zewnętrznych oraz kwatki wywiewne montowane na istniejących kominach murowanych.
- Należy wymienić wszystkie grzejniki na nowe, dwupłytowe – zgodnie z częścią rysunkową. W pomieszczeniach mokrych należy zamontować grzejniki przystosowanego do takich warunków. Podejścia do montażu grzejników należy dostosować do istniejącej instalacji. Stosować grzejniki bocznozasilane.

Biuro projektów i usług inwestycyjnych INSTAL STD tel. 501 292 469 58-304 wałbrzych ul. wysockiego 28 pok.23				
Projektant: br. sanitarna	mgr inż. Sylwia Tchorowska	124/DOŚ/06 DOŚ/IS/0471/06		Data: 16.10.2026
Asystent: br. sanitarna	mgr inż. Jolanta Jeczowska			
Temat:	"Remont istniejącego zaplecza szatniowo-sanitarnego budynku Stadnionu Miejskiego w Lubawce położonego przy ul. Przyjaciół Żołnierza 6a w Lubawce " dz. nr 257/1 obręb 0002 Lubawka – miasto			Stadium: PT
Inwestor:	Miejsko – Gminny Ośrodek Kultury w Lubawce Ul. Przyjaciół Żołnierza 6a 58–420 Lubawka			Skala: 1:100
Tytuł rys.:	RZUT SZATNI – INWENTARYZACJA I WYBURZENIA			Nr rys.: rys. nr 1