



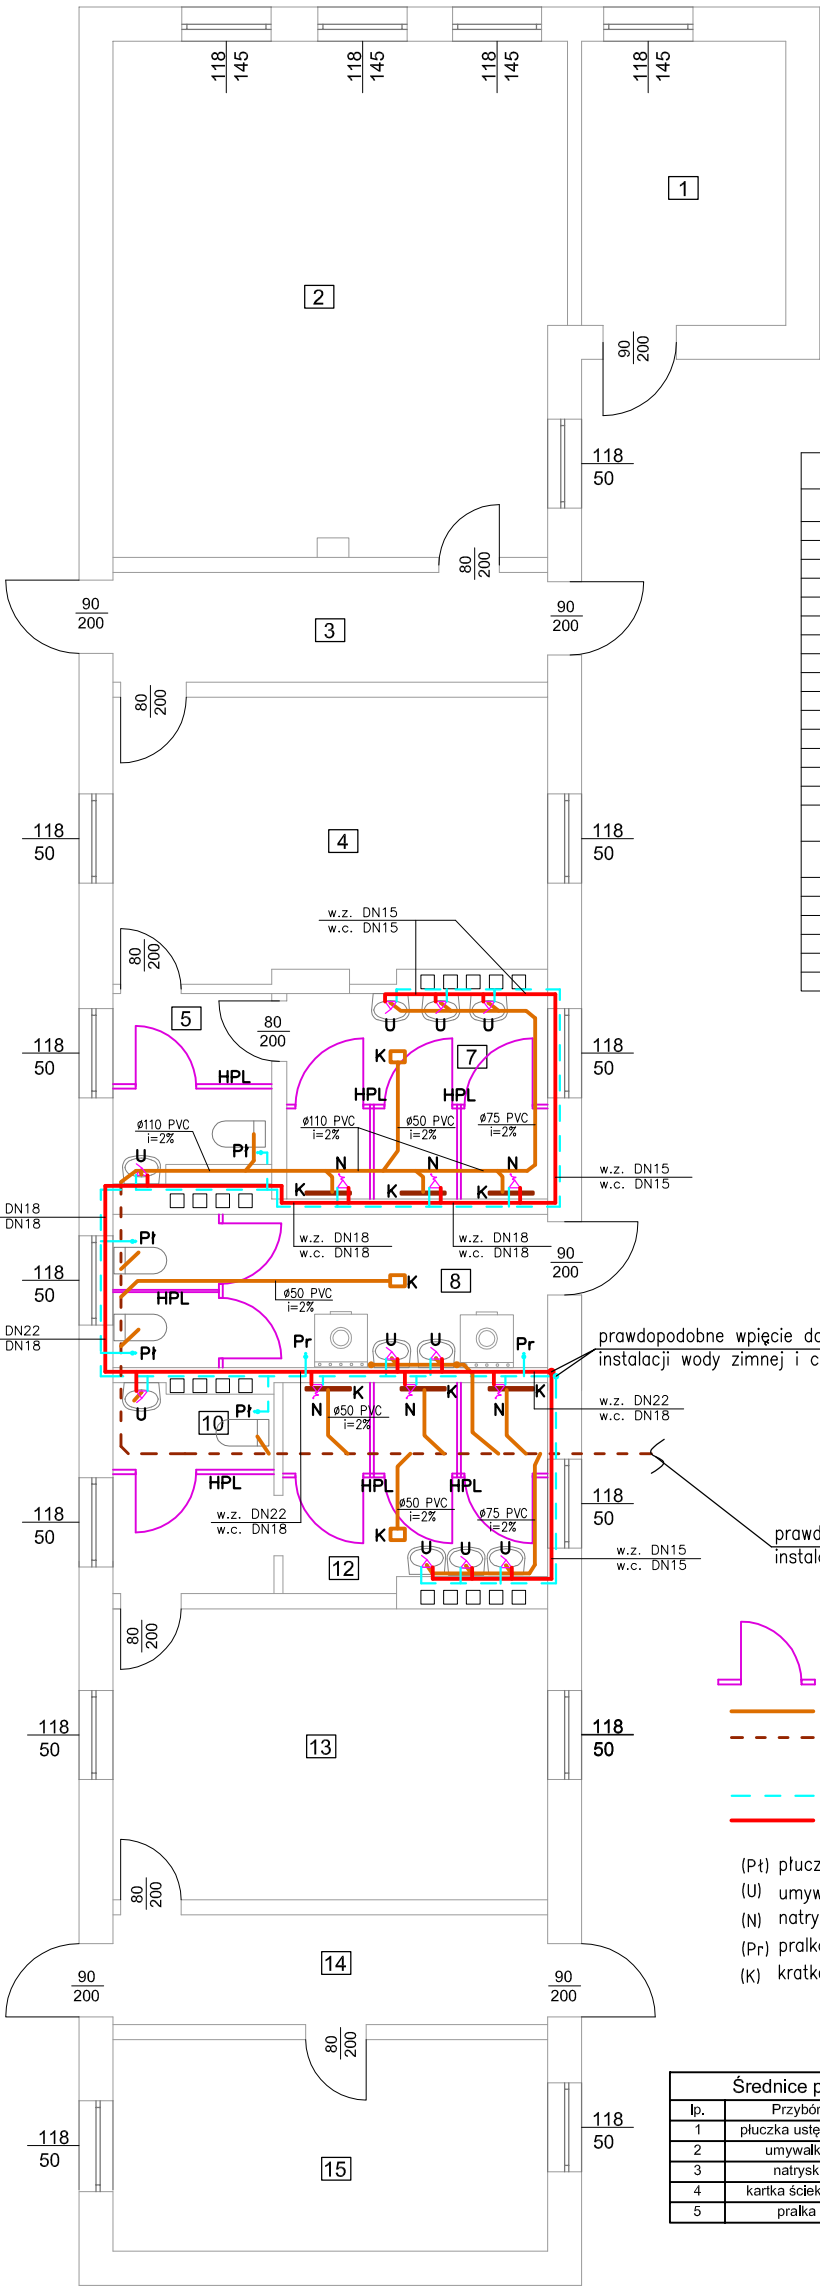

| Zestawienie pomieszczeń – stan istniejący |                                    |
|-------------------------------------------|------------------------------------|
| l.p.                                      | nazwa pom.                         |
| 1                                         | pom. dla sędziów                   |
| 2                                         | świetlica                          |
| 3                                         | komunikacja                        |
| 4                                         | szatnia                            |
| 5                                         | przedśionalek                      |
| 7                                         | natryski                           |
| 8                                         | pralnia                            |
| 10                                        | pom. WC                            |
| 12                                        | natryski                           |
| 13                                        | szatnia                            |
| 14                                        | komunikacja                        |
| 15                                        | pom. biurowe                       |
| 16                                        | sitownia                           |
| 17                                        | komunikacja                        |
| 18                                        | szatnia                            |
| 19                                        | wc dla osób niepełnosprawnych      |
| 20                                        | natrysk dla osób niepełnosprawnych |
| 21                                        | przedśionalek do WC                |
| 23                                        | natryski                           |
| 25                                        | pom. WC                            |
| 26                                        | szatnia                            |
| 27                                        | komunikacja                        |
| 28                                        | magazyn                            |

- LEGENDA:
- nowe ścianki HPL w komplecie z drzwiami oraz powiększone otwory drzwiowe
  - doziemna kanalizacja sanitarna
  - przewodów ist. przewodów kanalizacja sanitarna w posadzce – do sprawdzenia
  - instalacja wody zimnej
  - instalacja wody ciepłej
- (Pt) płuczka ustępowa  
(U) umywalka  
(N) natrysk  
(Pr) pralka  
(K) kratka sciekowa / odwodnienie liniowe

| Średnice podłączeń przyborów sanitarnych |                  |                    |              |
|------------------------------------------|------------------|--------------------|--------------|
| l.p.                                     | Przybór          | min. średnica woda | podejście ks |
| 1                                        | płuczka ustępowa | dn15               | dn110        |
| 2                                        | umywalka         | dn15               | dn50         |
| 3                                        | natrysk          | dn15               | dn50         |
| 4                                        | kratka sciekowa  | -                  | dn50         |
| 5                                        | pralka           | dn15               | dn50         |

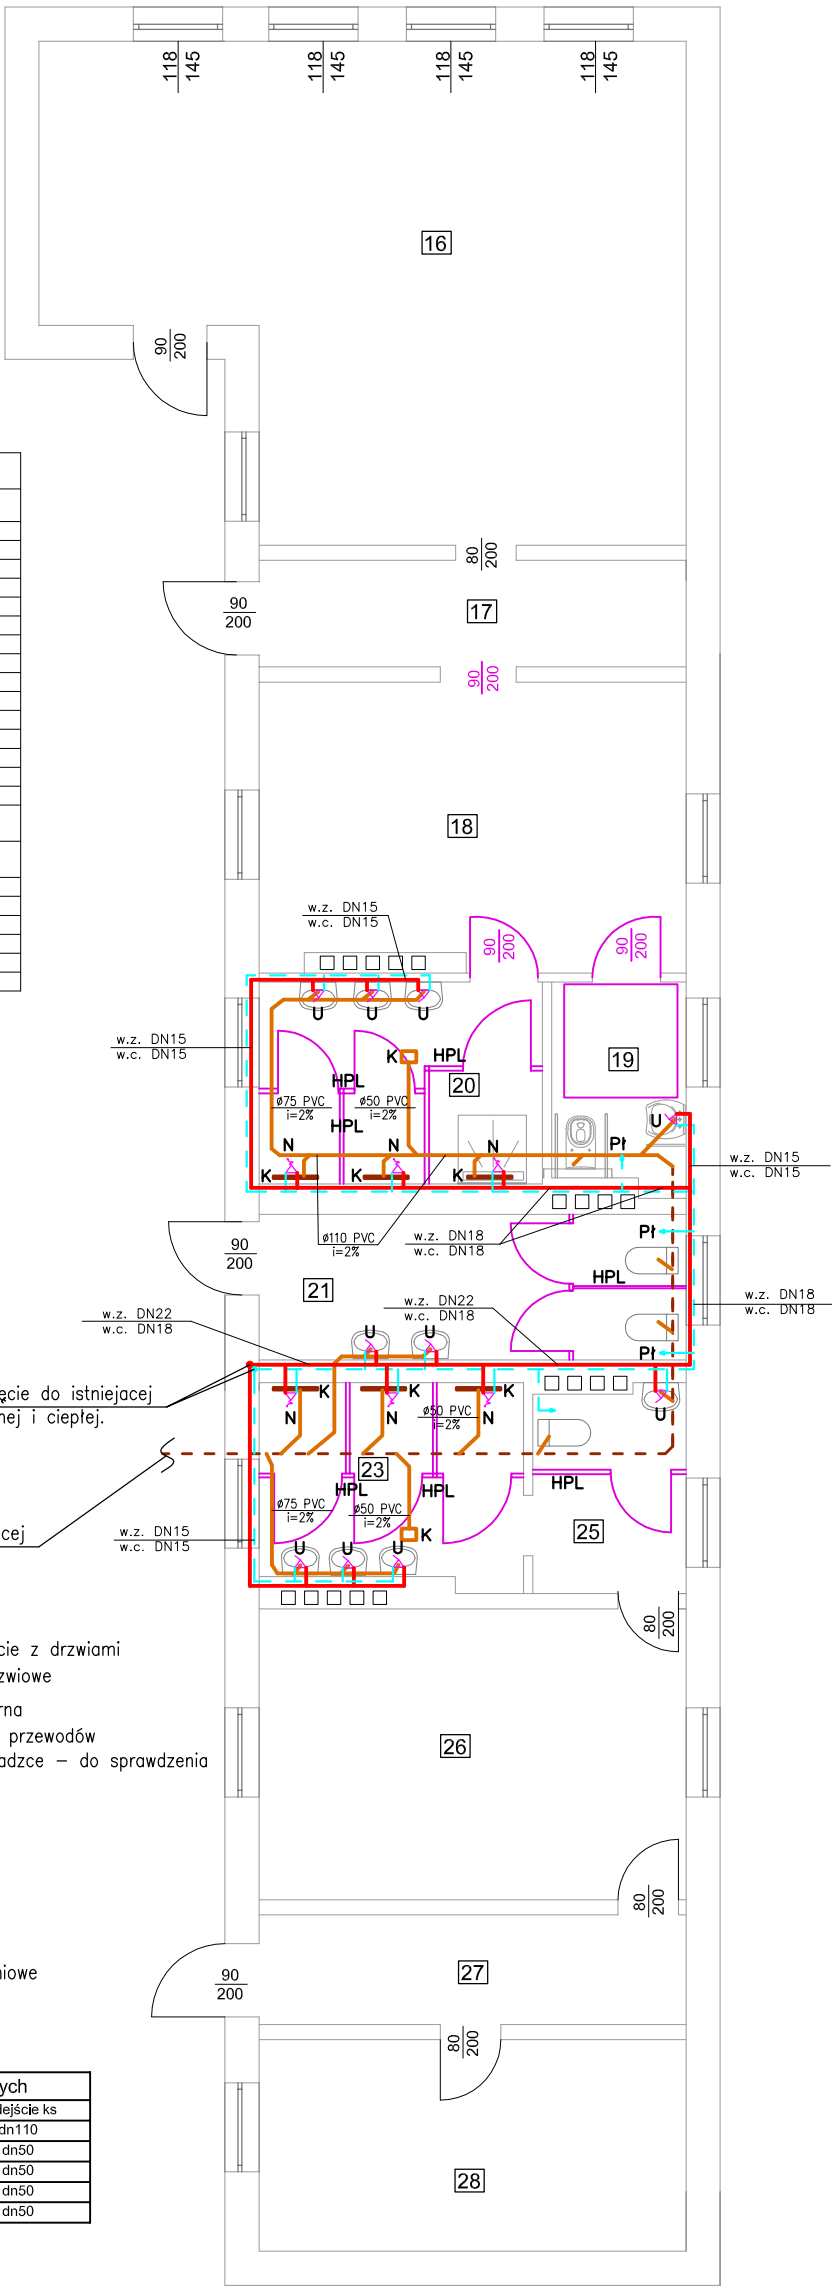

**UWAGA!**

- Podłogę w miejscu prysznicu należy wyprofilować ze spadkiem w kierunku odpływu liniowego, wynoszącym maksymalnie 1–2%.
- W strefie prysznicowej dla osoby niepełnosprawnej należy zamontować krzeselko prysznicowe wraz z stałymi uchwytami.
- Przed wykonaniem robót należy zweryfikować położenie istniejących pionów i poziomów kanalizacji sanitarnej oraz wody użytkowej. Należy sprawdzić stan techniczny oraz drożność istniejącej kanalizacji sanitarnej w posadzce.
- Podczas prac należy wymienić wszystkie okna zewnętrzne – domierzyć na budowie.
- Należy wymienić drzwi wewnętrzne i zewnętrzne na nowe – domierzyć na budowie.
- Po zdemontowaniu istniejących ścianek murowanych w pomieszczeniach natrysków i WC należy zamontować nowe ścianki HPL wraz z drzwiami, okuciami itd.
- Instalację wody użytkowej oraz c.o. należy wykonać z rur miedzianych lub stalowych zaciskowych.
- Rury wody zimnej i ciepłej prowadzić w bruzdach ściennych w otulinach o grubości zgodnej z WT. Na etapie budowy należy wykonać odkrywkę i zweryfikować położenie istniejących pionów wody użytkowej i kanalizacji sanitarnej.
- Wszystkie przybory sanitarne należy wyposażyć w zawory odcinające na wodzie zimnej i ciepłej.
- Instalację kanalizacji sanitarnej należy wykonać z rur PVC i prowadzić ze spadkiem min. 2%.
- Należy wymienić na nowe wszystkie kratki nawiewne montowane w ścianach zewnętrznych oraz kwatki wywiewne montowane na istniejących kominach murowanych.
- Należy wymienić wszystkie grzejniki na nowe, dwupłytowe – zgodnie z częścią rysunkową. W pomieszczeniach mokrych należy zamontować grzejniki przystosowanego do takich warunków. Podejścia do montażu grzejników należy dostosować do istniejącej instalacji. Stosować grzejniki bocznozasilane.

| Biuro projektów i usług inwestycyjnych INSTAL STD<br>tel. 501 292 469<br>58-304 wałbrzych ul. wysockiego 28 pok.23 |   |                              |  |                         |
|---|---|------------------------------|--|-------------------------|
| Projektant:<br>br. sanitarna                                                                                       | mgr inż. Sylwia Tchorowska   | 124/DOŚ/06<br>DOŚ/IS/0471/06 |  | Data:<br><br>16.10.2026 |
| Asystent:<br>br. sanitarna                                                                                         | mgr inż. Jolanta Jeczowska   |                              |  | Stadium:<br><br>PT      |
| Temat:   | "Remont istniejącego zaplecza szatniowo-sanitarnego budynku Stadnionu Miejskiego w Lubawce położonego przy ul. Przyjaciół Żołnierza 6a w Lubawce " |                              |  | Skala:<br>1:100         |
| Inwestor:   | Miejsko – Gminny Ośrodek Kultury w Lubawce<br>Ul. Przyjaciół Żołnierza 6a<br>58–420 Lubawka                                                        |                              |  | Nr rys.:<br>rys. nr 2   |
| Tytuł rys.:   | RZUT SZATNI – INSTALACJA WODNO-KANALIZACYJNA   |                              |  |                         |