


MAPA DO CELÓW PROJEKTOWYCH

Oznaczenie kancelaryjne zgłoszenia pracy geodezyjnej		GK.6640.1089.2025	
Nazwa miejscowości		Choszczno	
Jednostka ewidencyjna	identyfikator	320202_5	
	nazwa	Choszczno - obszar wiejski	
Obręb ewidencyjny	identyfikator	320202_5.0011	
	nazwa	Pakość	
Skala mapy	1:500		
Nazwa układu współrzędnych	prostokątnych płaskich	2000	
	układu wysokości	Kronsztadt'86	
Oznaczenie granic obszaru, który był przedmiotem aktualizacji		wg zakresu	
Informacje o służebnościach gruntowych mających wpływ na zagospodarowanie gruntów, zlokalizowanych w granicach projektowanej inwestycji *)			nie badano KtV pod wzgl. obs. służeb. grunt.
Data opracowania mapy		04.12.2025r.	
Wykonawca prac geodezyjnych Przedsiębiorstwo Usług Geodezyjnych i Kartograficznych inż. Zbigniew Królik ul. Norwida 37, 73-200 Choszczno tel. (95) 765 80 40, 804 086 385 e-mail: biuro@gbkarc.pl		Kierownik prac geodezyjnych GEODETA UPRAWNIENY inż. Zbigniew Królik Nr. rej. GUGiK 689 ul. Norwida 37, 73-200 Choszczno	

1) Mapa nadejść się do celów projektowych w zakresie pomiaru
2) Punkty osnowy geodezyjnej podlegające ochronie art.48 ust. 1 pkt 2 „Prawo Geodezyjne i Kartograficzne”-brak
3) Opracowanie nie dotyczy przypadku opisanego w paragrafie 79 ust.5 rozporządzenia MSWiA z dnia 8.11.2011r (Dz.U. Nr 263 poz. 1572)

Poświadczam, że niniejszy dokument został opracowany w wyniku prac geodezyjnych i kartograficznych, których rezultaty zawiera operat techniczny pozytywnie zweryfikowany. Jednocześnie informuję że jestem świadomy odpowiedzialności karnej za złożenie fałszywego oświadczenia	
Identyfikator zgłoszenia prac geodezyjnych	GK.6640.1089.2025
Organ służby geodezyjnej, który otrzymał zgłoszenie	Starosta Choszczeński
Wykonawca prac geodezyjnych	PUGiK inż. Zbigniew Królik ul. Norwida 37 73-200 Choszczno
Nr oraz data sporządzenia dokumentu zawierającego wynik pozytywnej weryfikacji	Protokół Weryfikacji Nr GK.6640.1089.2025
Imię i nazwisko oraz nr uprawnień zawodowych kierownika prac	Zbigniew Królik Nr uprawnień 689

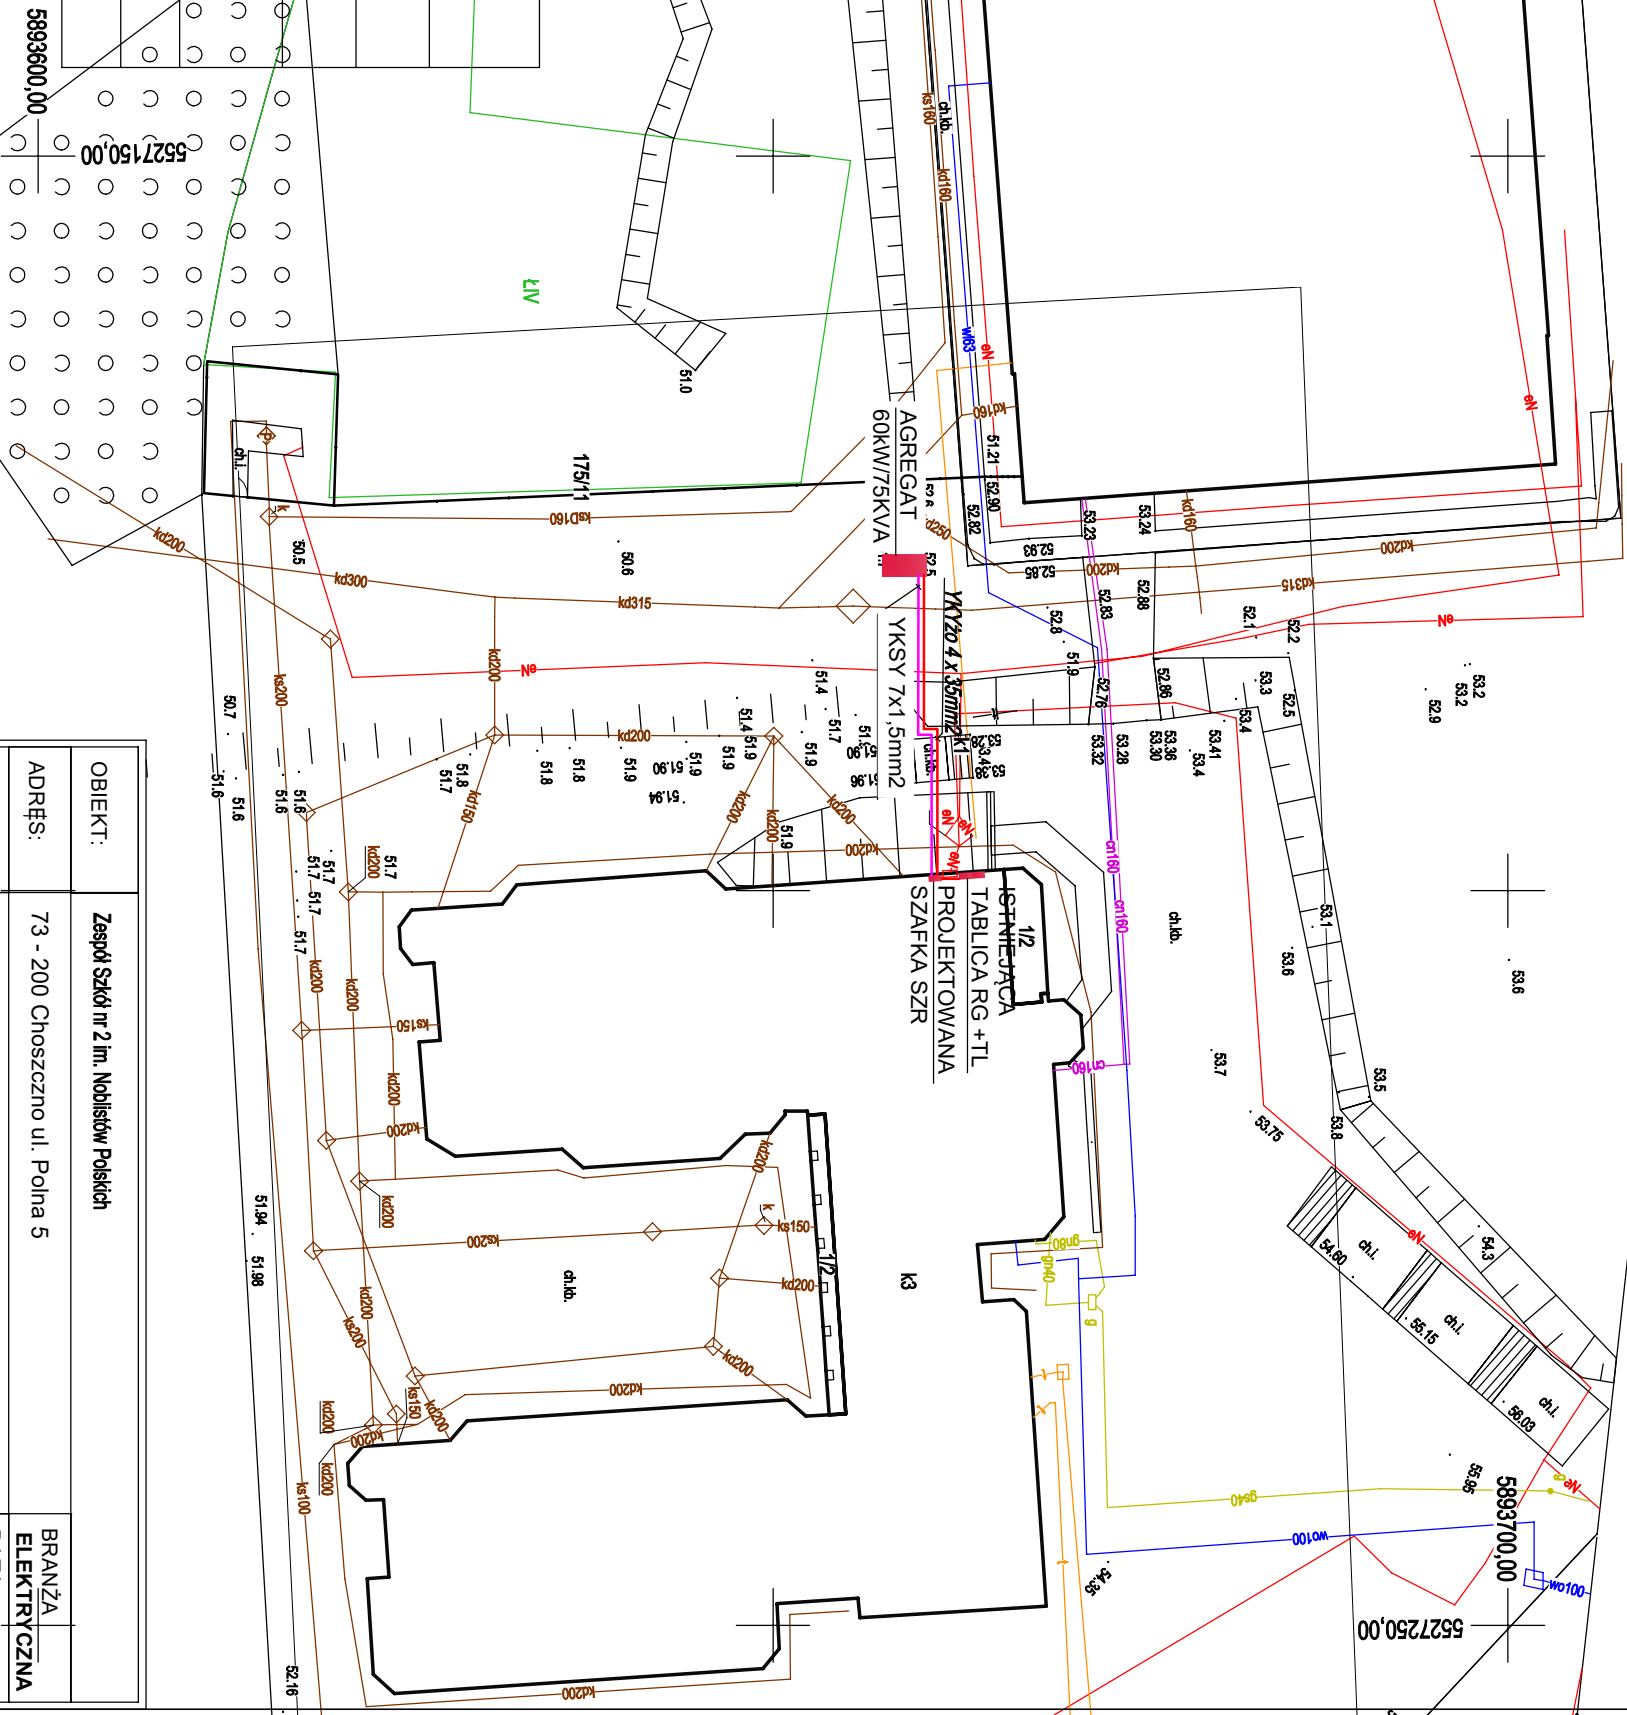

- Linie kablowa sterownicza do AGREGATU
- Linie kablowe NN 0,4 kV do AGREGATU
- WOLNOSTOJĄCY AGREGAT

OBIEKT:	Zespół Szkół nr 2 im. Noblistów Polskich		BRANŻA ELEKTRYCZNA
ADRĘS:	73 - 200 Choszczno ul. Polna 5		DATA 06.2026r.
INWESTOR:	Powiat Choszczeński, Starostwo Powiatowe w Choszcznie ul. Nadbrzeżna 2,		
RODZAJ INSTALACJI:	Montaż agregatu prądotwórczego, wraz z automatyką sterującą samoczynne załączanie agregatu i linia kablową 1ln 0,4kV zasilającą obiekt		SKALA 1:500
FUNKCJA:	IMIĘ I NAZWISKO	PODPIS	NR RYSUNKU: E-1
PROJEKTANT nr uprawnień nr OIIB	Marian Maryniak, ZAP/IE/0878/03 upr. bud. GW 54/84		