zbiornik

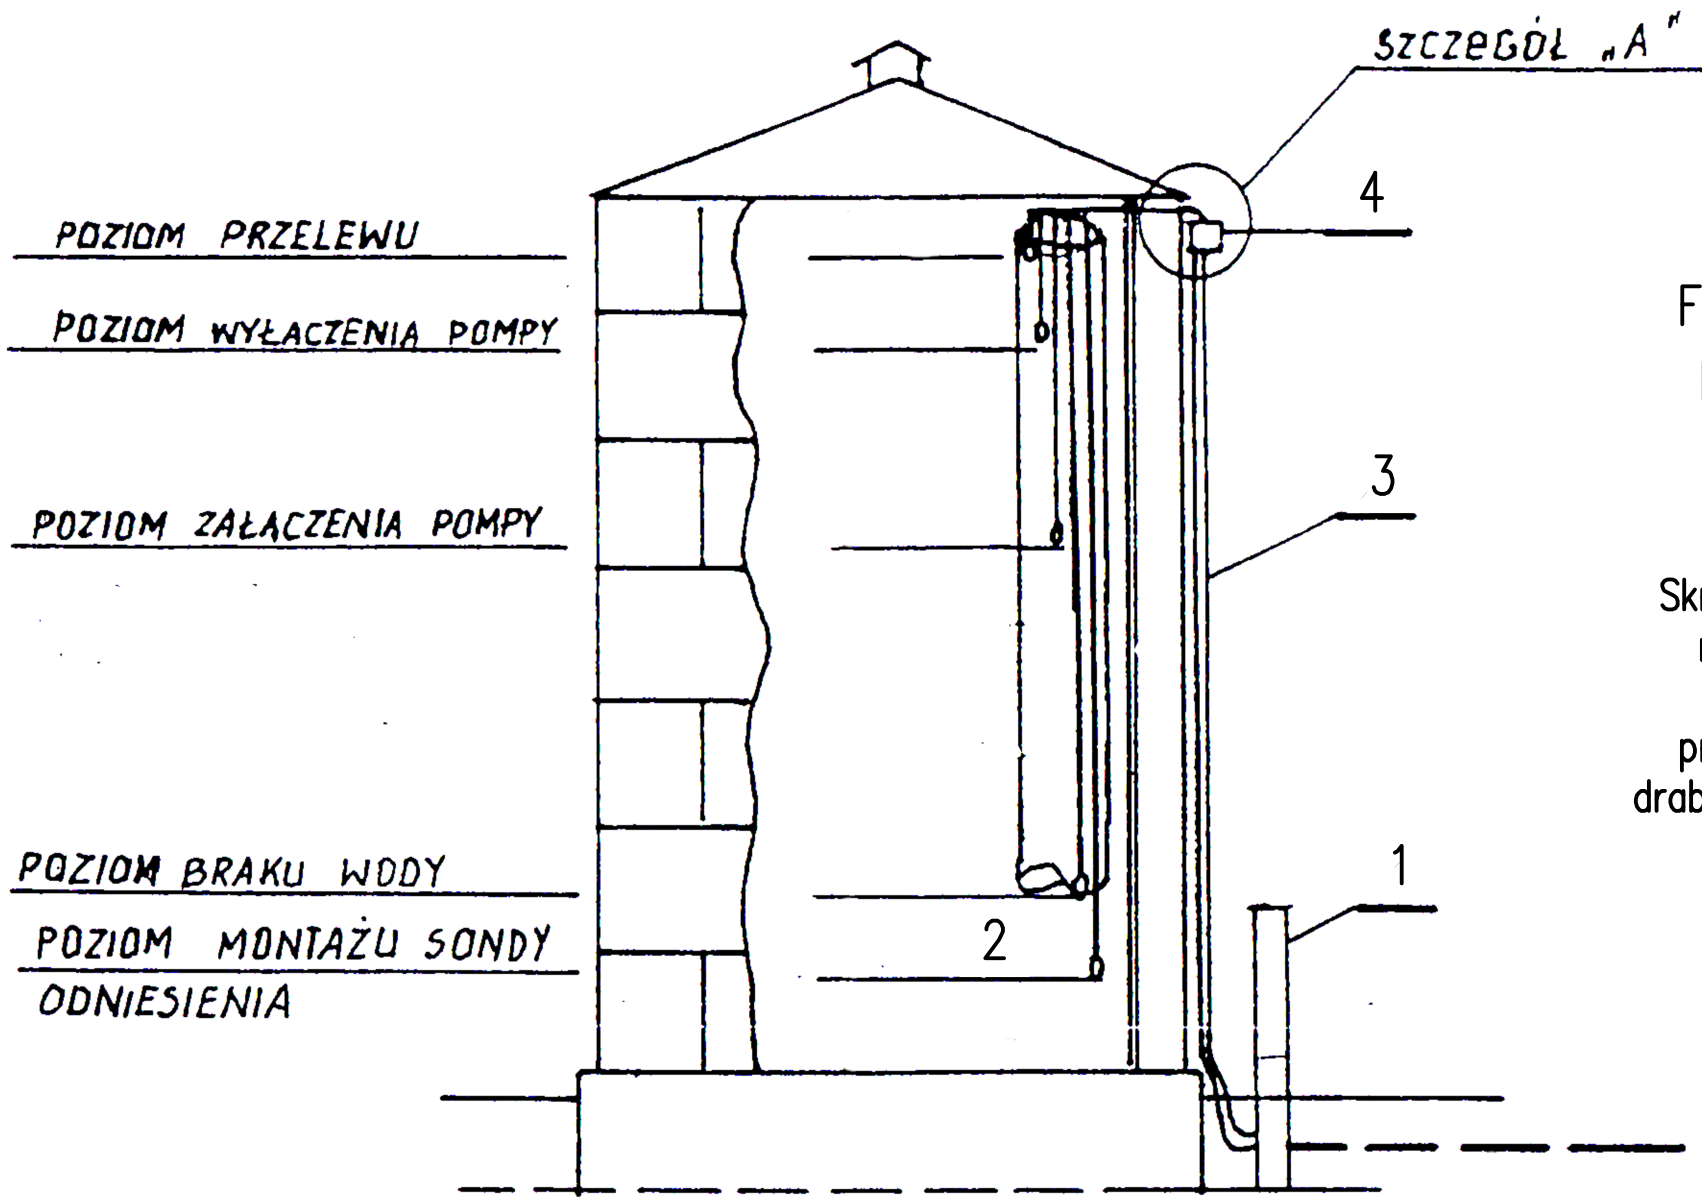

Szczegół „A"

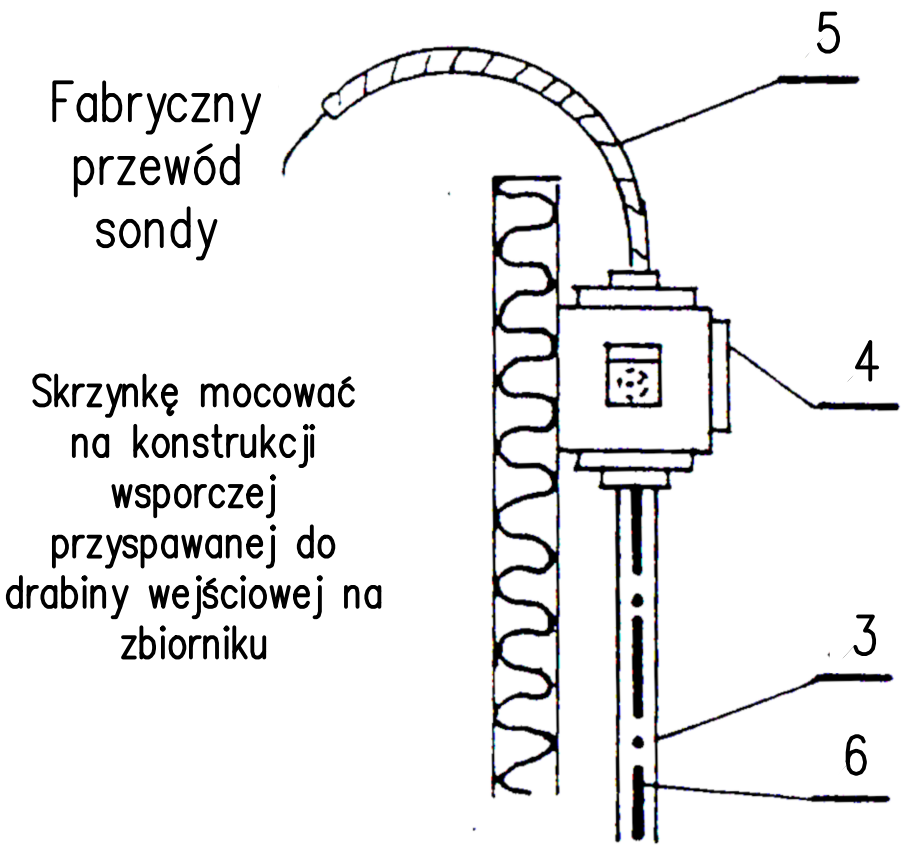

Lp.	Nazwa
1	Szafka przyłączeniowa czujników
2	Sonda SW–1
3	Rura RS–22
4	Skrzynka Z1 z 7 zaciskami 2,5mm i gniazdem szczelnym
5	Wąż ochronny do babli, metalowy z powłoką ø16mm, dł. 2m
6	Przewód montażowy DY 1,5mm^2

Nazwa rysunku: Instalacje elektryczne w zbiorniku				Nr rysunku: 1
Obiekt: *Zbiornik retencyjny o poj. 150m3 - część elektryczna*				Skala: -
				Stadium: PT
Projektował: *mgr inż. K. Kasiński*	Specjalność: *INSTAL.-EL.*	Nr upr.: *SWK/0124/ PWBE/17*	Podpis:	Data: *03.2023 r.*
Sprawdził:				PROENCO Kielce ul. Warszawska 30/10