FUNDAMENT POD ZBIORNIK POJ. 150m³
– RZUT – RYSUNEK SZALUNKOWY

SKALA 1:50, szt. 1

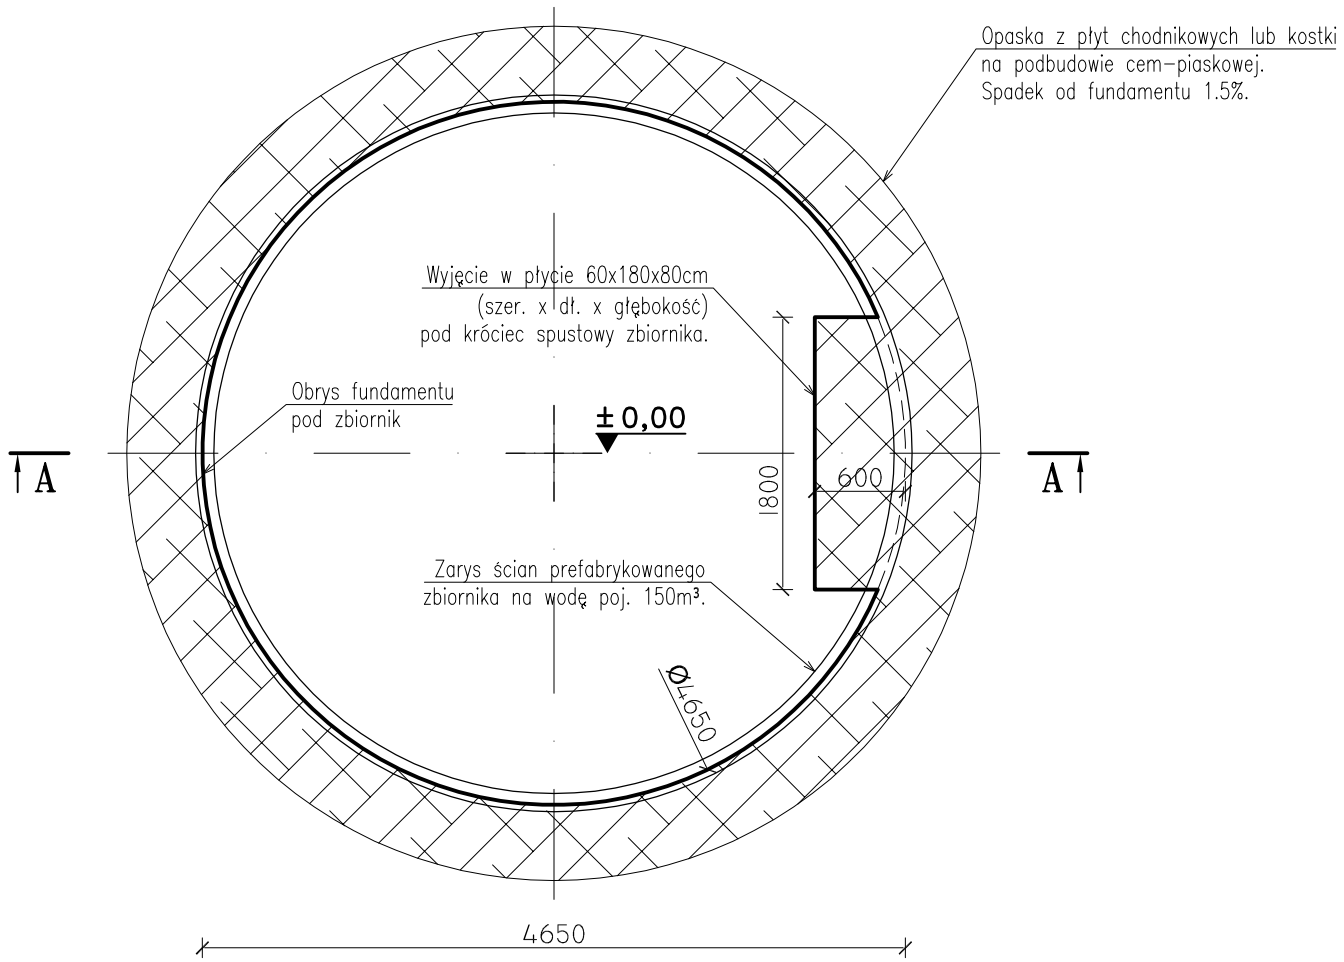

BETON: C30/37, XF3, Dmax20

STAL ZBROJENIOWA: # A–IIIN (B)

UWAGA:
- Zbiornik zorientować (usytuowanie wycięcia pod spust wody) zgodnie z projektem zagospodarowania terenu
- Rysunek rozpatrywać zgodnie z proj. instalacyjnym
- W przypadku zastosowania innego rodzaju zbiornika niż przewidziano w projekcie instalacyjnym, będzie to wymagało opracowanie nowego projektu konstrukcyjnego fundamentu

± 0,00 = 246,30m n.p.m.

Nazwa rysunku: **FUNDAMENT POD ZBIORNIK POJ. 150m³ – RZUT – RYSUNEK SZALUNKOWY**					Nr rysunku: **K–1**
Obiekt: **"Budowa zbiornika retencyjnego o poj. 150m³ na ujęciu wód podziemnych w Marzęcinie". Dz. nr ewid. 294, obręb 0019 Marzęcin.**					Skala: **1:50**
Projektował:	Specjalność:	Nr uprawnień:	Podpis:	Data:	Stadium:
mgr inż. Dariusz Wójcicki	KONSTRUKCYJNA	SWK/0029/ PWOK/03		03.2023r.	PAB
Opracował:	Specjalność:	Nr uprawnień:	Podpis:	Data:	Firma:
mgr inż. Dariusz Wójcicki	KONSTRUKCYJNA	SWK/0029/ PWOK/03		03.2023r.	PROENCO ul. Warszawska 30/10 25–312 Kielce