FUNDAMENT POD ZBIORNIK POJ. 150m³
– PRZEKRÓJ A–A – RYSUNEK SZALUNKOWY

SKALA 1:50, szt. 1

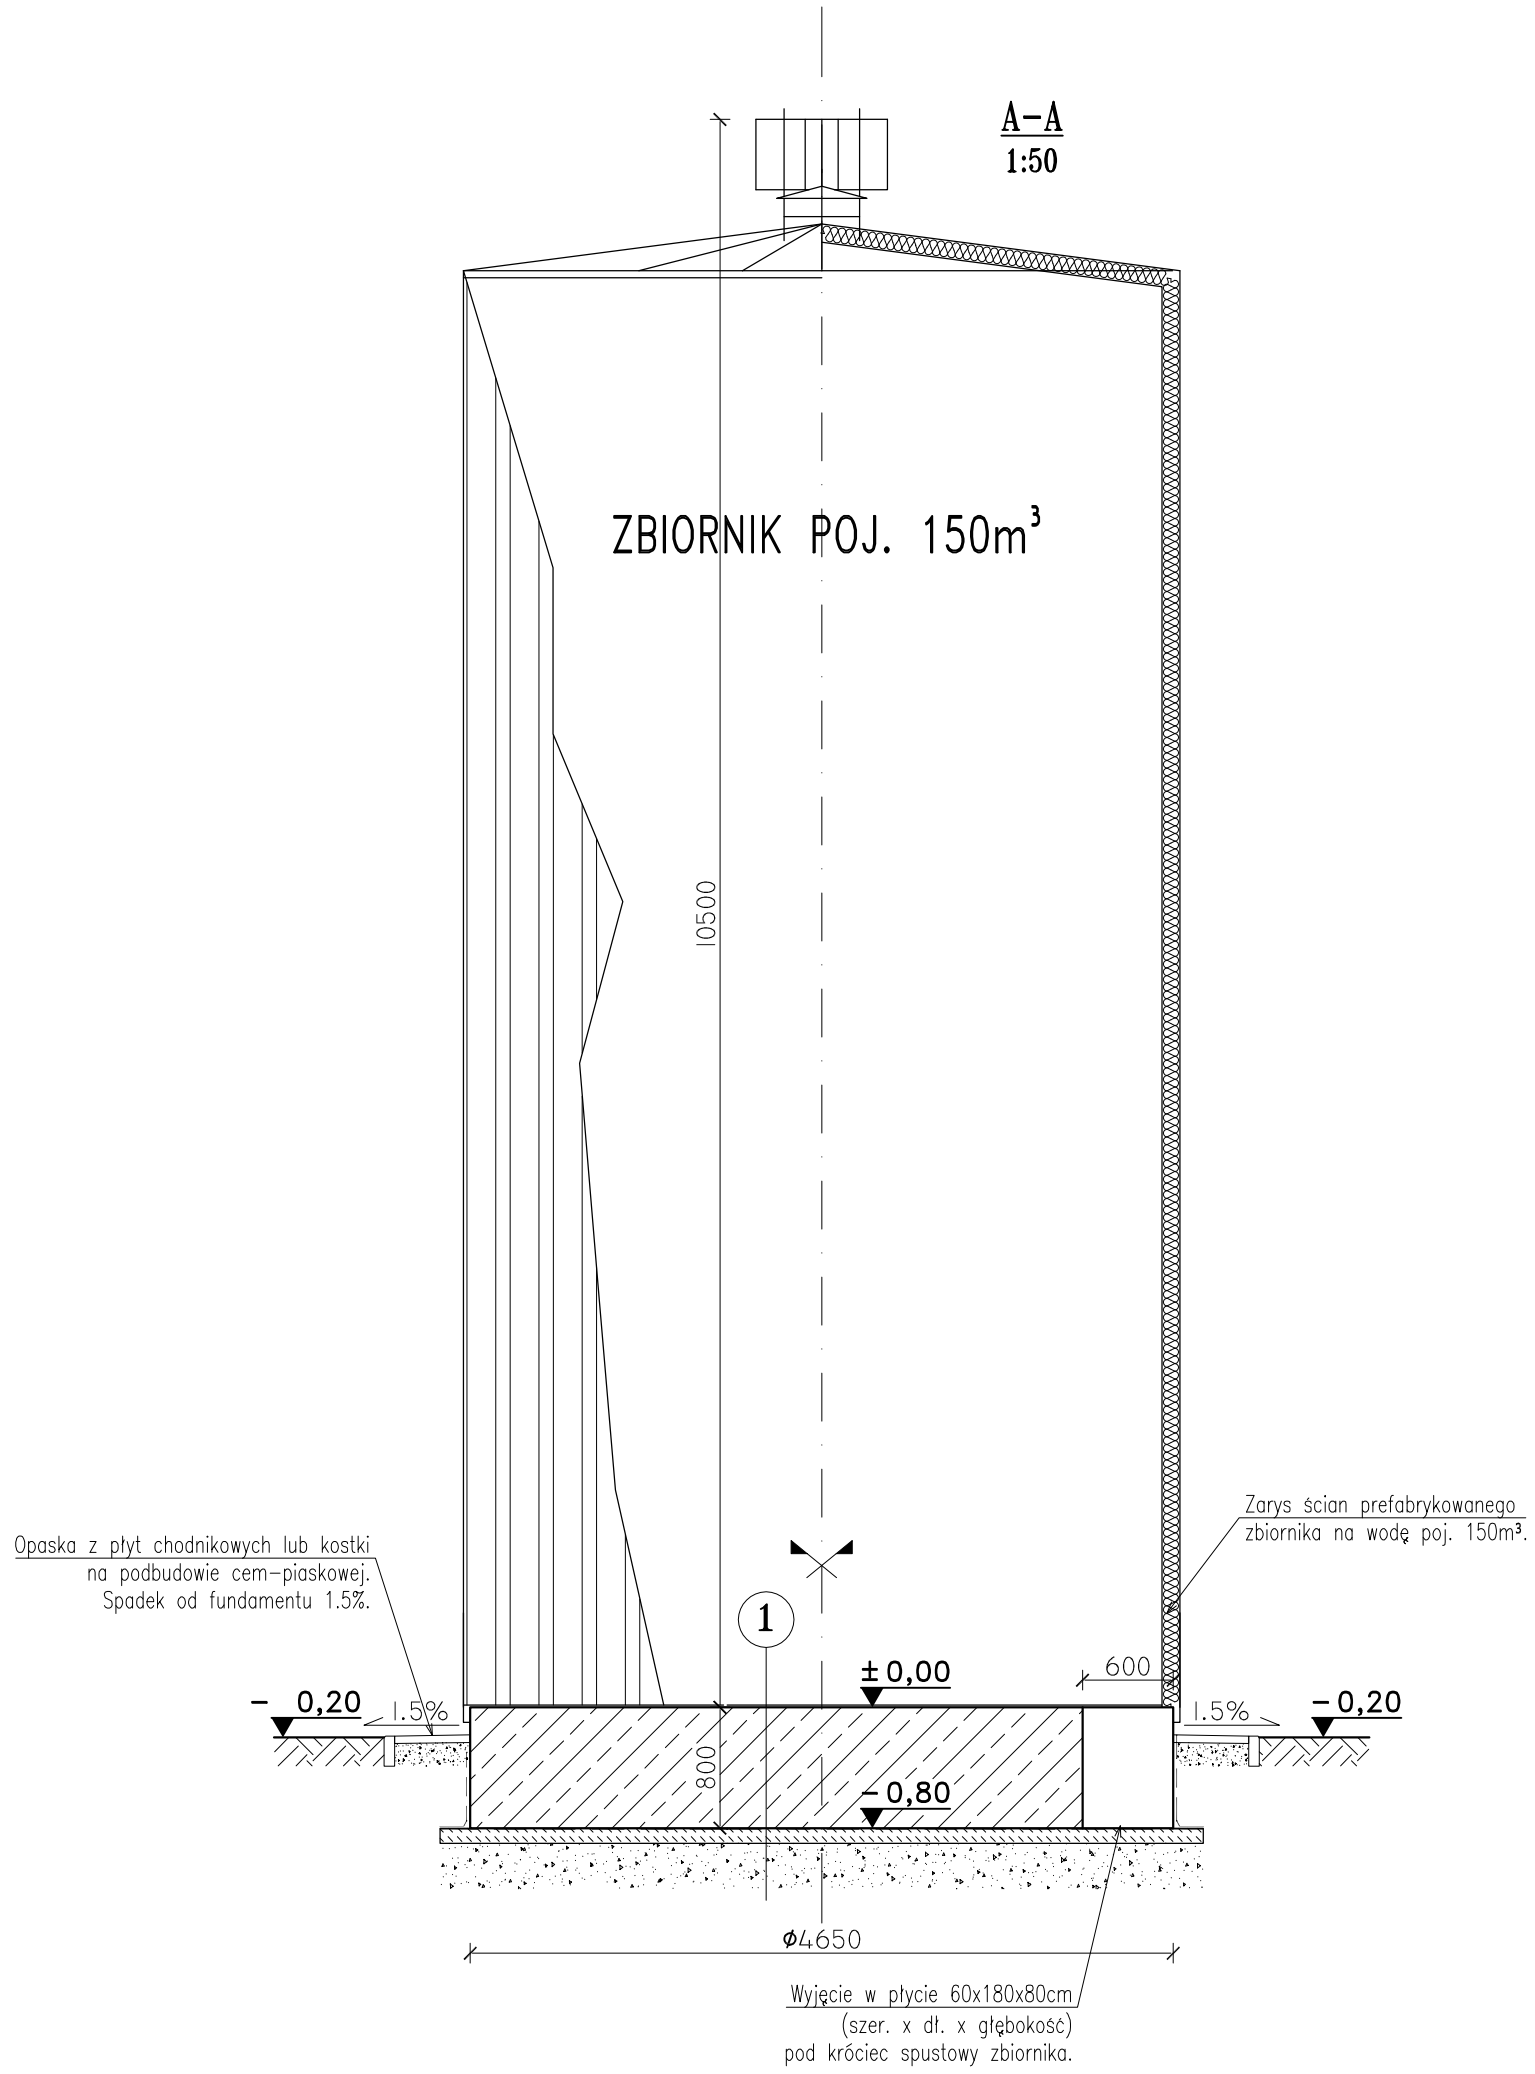

1

- Izolacja asfaltowo–żywiczna (na montażu)
- płyta żelbetowa, gr. 80cm
- izolacja pozioma wg opisu technicznego
- beton podkładowy C12/15 – 10cm,
- piasek z cementem zagęszczony warstwami do Is=0.98, gr. 30cm (do głębokości przemarzania gruntu, tj. 1,0m ppti.).
- grunt rodzimy nośny. Warstwa geotechniczna nr I.

BETON: C30/37, XF3, Dmax20
STAL ZBROJENIOWA: # A–IIIN (B)

UWAGA:
- Zbiornik zorientować (usytuowanie wycięcia pod spust wody) zgodnie z projektem zagospodarowania terenu.
- Rysunek rozpatrywać zgodnie z proj. instalacyjnym.
- W przypadku zastosowania innego rodzaju zbiornika niż przewidziano w projekcie instalacyjnym, będzie to wymagało opracowanie nowego projektu konstrukcyjnego fundamentu.

± 0,00 = 246,30m n.p.m.

Nazwa rysunku: **FUNDAMENT POD ZBIORNIK POJ. 150m³ – PRZEKRÓJ A–A – RYSUNEK SZALUNKOWY**					Nr rysunku: **K–2**
Obiekt: **"Budowa zbiornika retencyjnego o poj. 150m³ na ujęciu wód podziemnych w Marzęcinie". Dz. nr ewid. 294, obręb 0019 Marzęcin.**					Skala: **1:50**
Projektował: **mgr inż. Dariusz Wójcicki**	Specjalność: **KONSTRUKCYJNA**	Nr uprawnień: **SWK/0029/PWOK/03**	Podpis:	Data: **03.2023r.**	Stadium: **PAB**
Opracował: **mgr inż. Dariusz Wójcicki**	Specjalność: **KONSTRUKCYJNA**	Nr uprawnień: **SWK/0029/PWOK/03**	Podpis:	Data: **03.2023r.**	Firma: **PROENCO** ul. Warszawska 30/10 25–312 Kielce