Mapa do celów projektowych
skala 1:500

woj: świętokrzyskie
pow. pińczowski
gmina: Pińczów
wieś: Marzęcin
jednostka ewidencyjna: Pińczów – obszar wiejski–260804_5..
obręb ewidencyjny: 260804_5.0019
działka ewid. nr: 294
sekcja: 7.134.17.14.1.2
zgłoszenie pracy geodezyjnej:GN.VIII.6642.1.731.2021
układ współrzędnych prostokątnych płaskich – "PL–2000"
układ wysokości – "PL–KRON86–NH"
geodezyjny układ odniesienia: PL–ETRF2000
Granice działek zostały przyjęte zgodnie z ewidencją gruntów i budynków
Wykonał w miesiącu październiku
geodeta uprawniony mgr inż. Rafał Grzybczak
Nie wyklucza się istnienia sieci podziemnego uzbrojenia terenu
które nie były przedmiotem inwentaryzacji
zakres aktualizacji

GEODETA UPRAWNIONY mgr inż. Rafał Grzybczak Michałów 14, 28-411 Michałów tel. 41 356 51 54, 509 011 031 Nr zaśw. 21621

USŁUGI GEODEZYJNE "GEOMAG" mgr inż. Rafał Grzybczak 28-411 Michałów 14 tel. 509 011 031, 41 3565154

kierownik prac geodezyjnych : mgr inż. Rafał Grzybczak
Michałów 14.10.2021r.

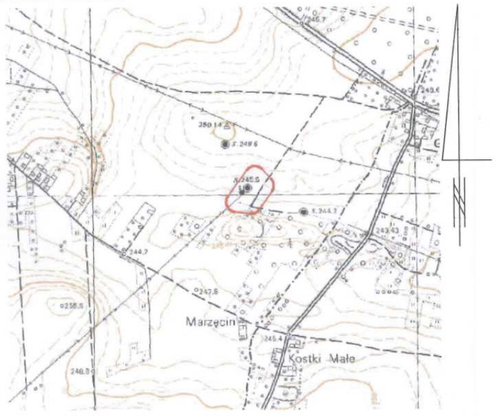

Poświadczam, że niniejszy dokument został opracowany w wyniku prac geodezyjnych i kartograficznych, których rezultaty zawiera pozytywnie zweryfikowany operat techniczny Jednocześnie informuję, że jestem świadomy odpowiedzialności karnej za złożenie fałszywego oświadczenia	
Identyfikator zgłoszenia prac geodezyjnych	GN.VIII.6642.1.731.2021
Organ służby geodezyjnej który otrzymał zgłoszenie	Starosta Pińczowski
Wykonawca prac geodezyjnych	Usługi Geodezyjne „GEOMAG" mgr inż. Rafał Grzybczak, 28-411 Michałów 14
Data sporządzenia pozytywnego protokołu weryfikacji zbiorów danych oraz innych materiałów przekazywanych do państwowego zasobu geodezyjnego i kartograficznego	27.10.2021r
Imię i nazwisko oraz numer uprawnień zawodowych podpis	GEODETA UPRAWNIONY mgr inż. Rafał Grzybczak Michałów 14, 28-411 Michałów tel. 41 356 51 54, 509 011 031 Nr zaśw. 21621

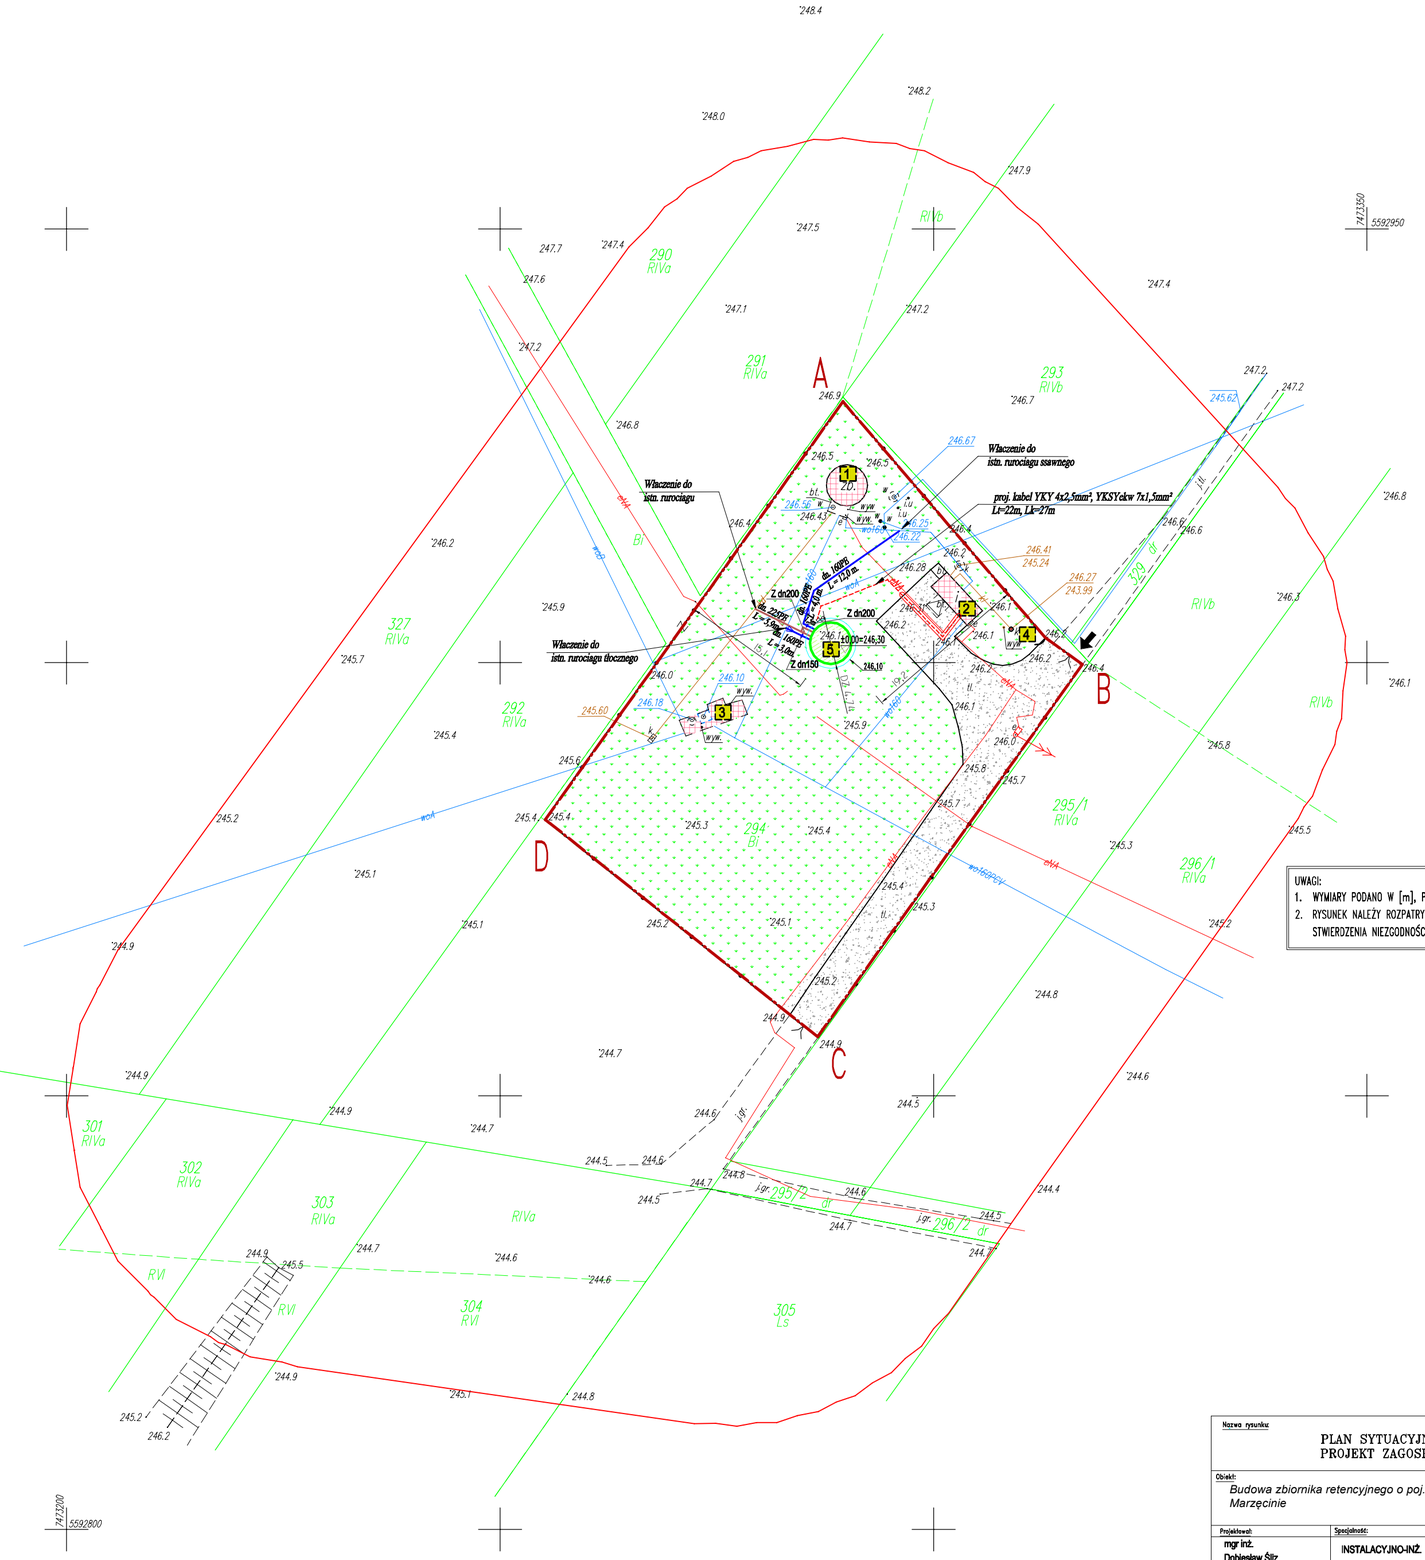

LEGENDA:

- LINIA ROZGRANICZAJĄCA TEREN INWESTYCJI
- A, B, ... D – GRANICA ODDZIAŁYWANIA INWESTYCJI
- ISTNIEJĄCE OGRODZENIE
- BRAMA WJAZDOWA ISTNIEJĄCA
- WEJŚCIA DO OBIEKTÓW ISTNIEJĄCYCH
- WJAZD NA TEREN INWESTYCJI – ISTNIEJĄCY
- DROGI WEWNĘTRZNE –ISTNIEJĄCE
- OBIEKTY ISTNIEJACE:
  1. ZBIORNIK RETENCYJNY V=100m3
  2. POMPOWNIA Z KONTENEREM I ZESTAWEM HYDROFOROWYM
  3. STUDNIA GŁĘBINOWA
  4. ZBIORNIK BEZODPŁYWOWY
- OBIEKTY PROJEKTOWANE:
  5. ZBIORNIK RETENCYJNY V=150m3
- OPASKA Z PŁYT CHODNIKOWYCH
- TEREN BIOLOGICZNIE CZYNNY – TRAWA

OZNACZENIA RUROCIĄGÓW PROJEKTOWANYCH:

- RUROCIĄG TŁOCZNY I SSĄCY
- RUROCIĄG SPUSTOWY I PRZELEWOWY
- KABEL STEROWNICZY

UWAGI:
1. WYMIARY PODANO W [m], POZIOMY, RZĘDNE W [m].
2. RYSUNEK NALEŻY ROZPATRYWAĆ KOMPLEKSOWO, ŁĄCZNIE Z PROJEKTAMI INNYCH BRANŻ. W PRZYPADKU STWIERDZENIA NIEZGODNOŚCI NALEŻY SKONTAKTOWAĆ SIĘ Z PROJEKTANTEM.

Nazwa rysunku: PLAN SYTUACYJNY PROJEKT ZAGOSPODAROWANIA TERENU					Nr rysunku: T–1
Obiekt: *Budowa zbiornika retencyjnego o poj. 150m3 na ujęciu wód podziemnych w Marzęcinie*					Skala: 1:500
Projektował: mgr inż. Dobiesław Śliz	Specjalność: INSTALACYJNO-INŻ.	Nr uprawnień: KL - 178/90	Podpis:	Data: 03.2023r.	Stadium: PT
Projektował: mgr inż. Rafał Olelwiński	Specjalność: INSTALACYJNA	Nr uprawnień: KL - 55/02	Podpis:	Data: 03.2023r.	Firma: PROENCO ul. Warszawska 30/10 25–312 Kielce
Sprawdził: mgr inż. Beata Olewińska	Specjalność: INSTALACYJNA	Nr uprawnień: KL - 21/01	Podpis:	Data: 03.2023r.	