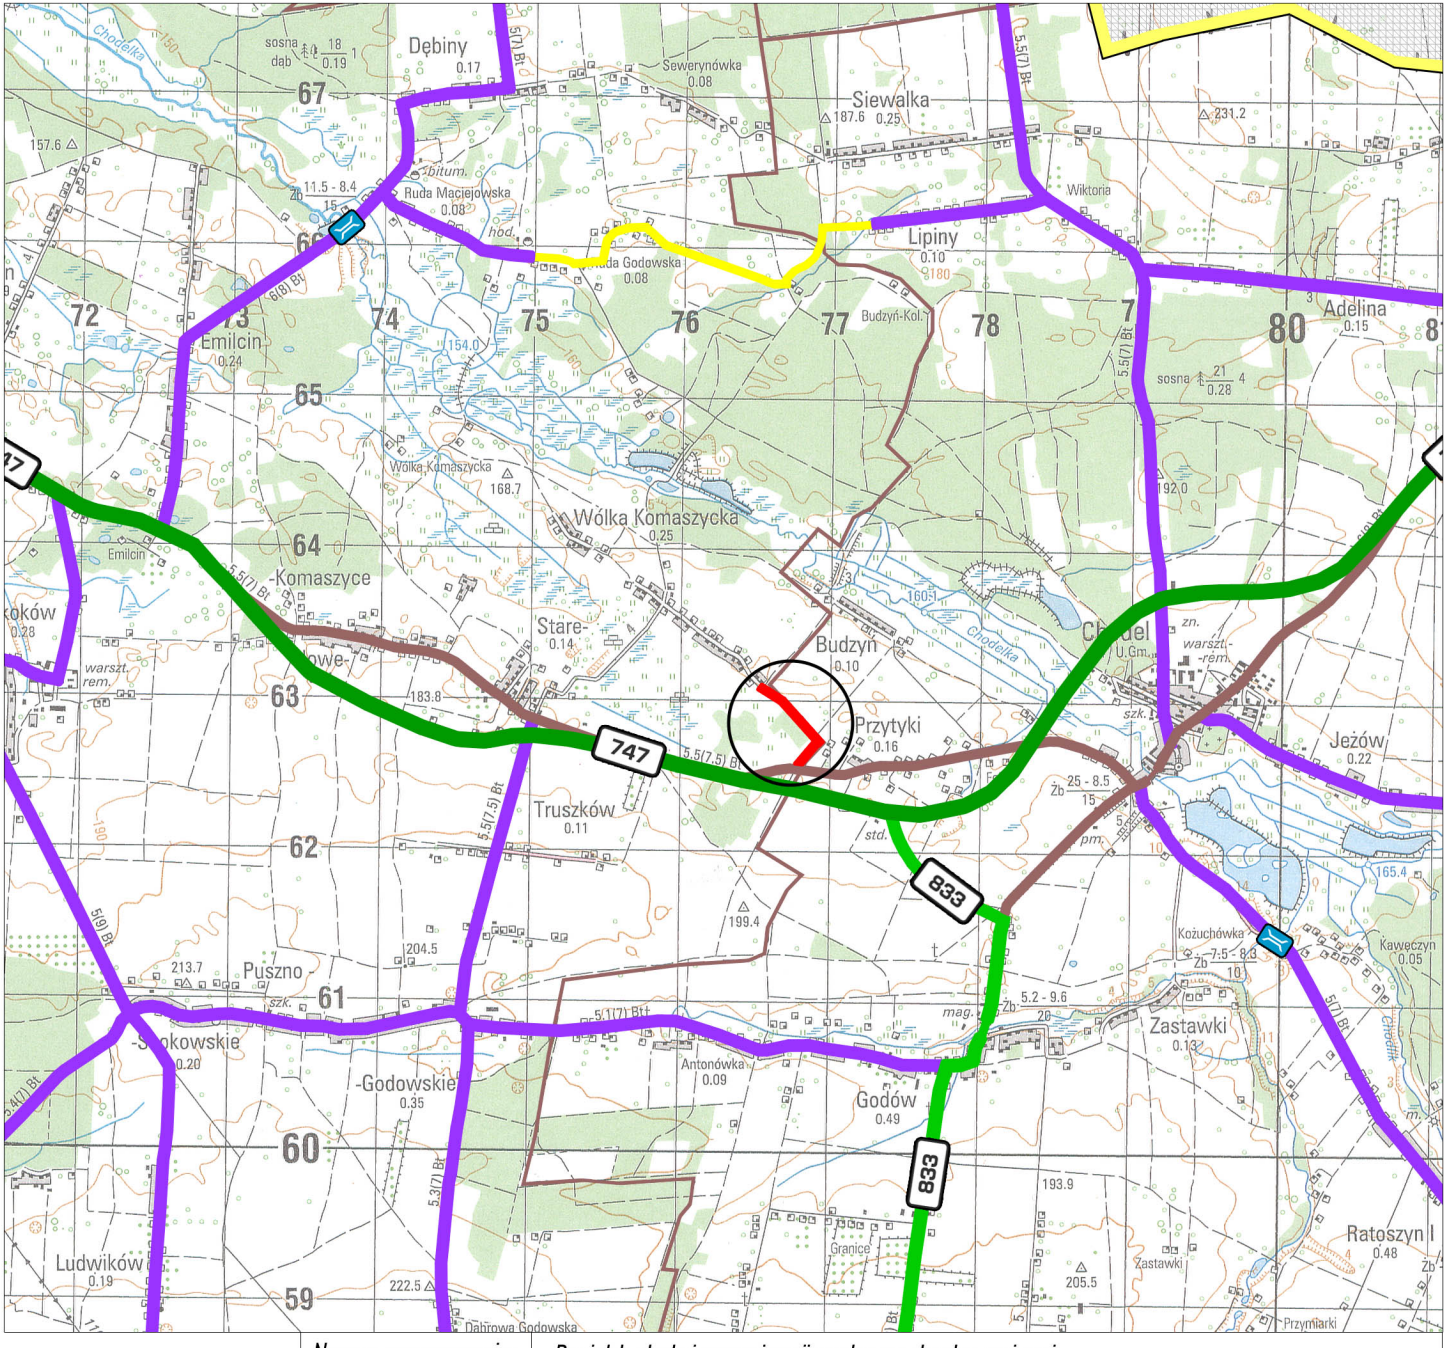

Nazwa opracowania:	*Projekt stałej organizacji ruchu na drodze gminnej w m. Budzyń*		
Zarządca drogi:	*Gmina Chodel* *24-350 Chodel, ul. Partyzantów 24*		
Opracowanie:	*NESTON PROJEKT Dominik Słotwiński* *24-320 Poniatowa, Trzebiesza 6A*		
Nazwa rysunku:	**PLAN ORIENTACYJNY**	*Skala 1 : 50 000*	*Rys. nr 1*