

OGRODZENIE WEWNĘTRZE
ODCINEK 1.–K.
długość około 11,75m

WIDOK Z GÓRY

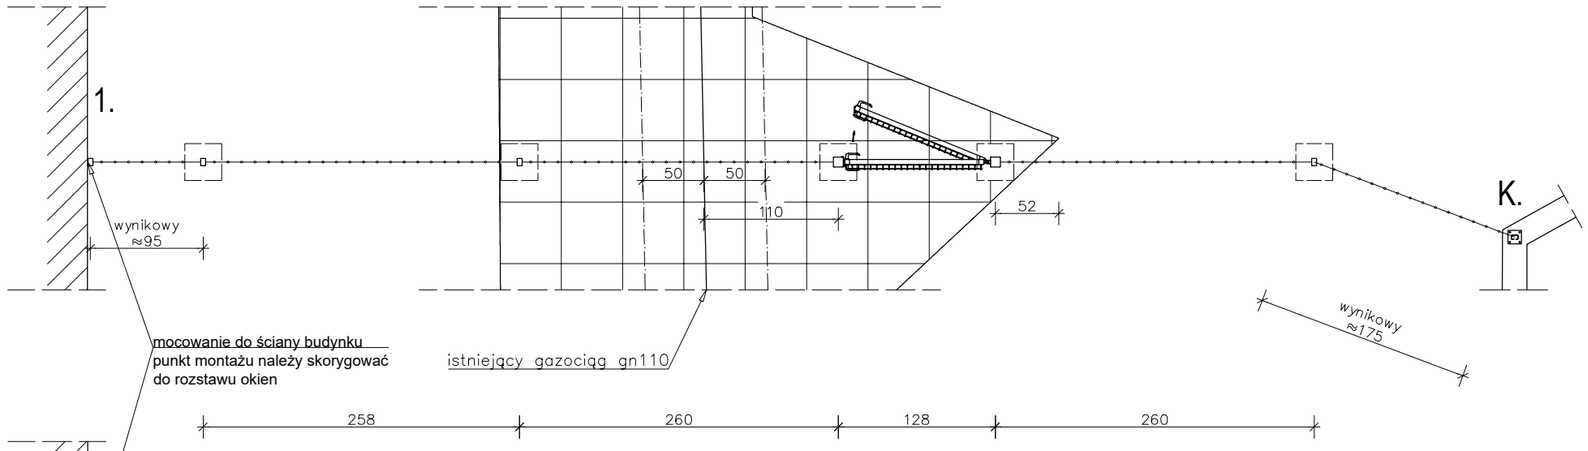

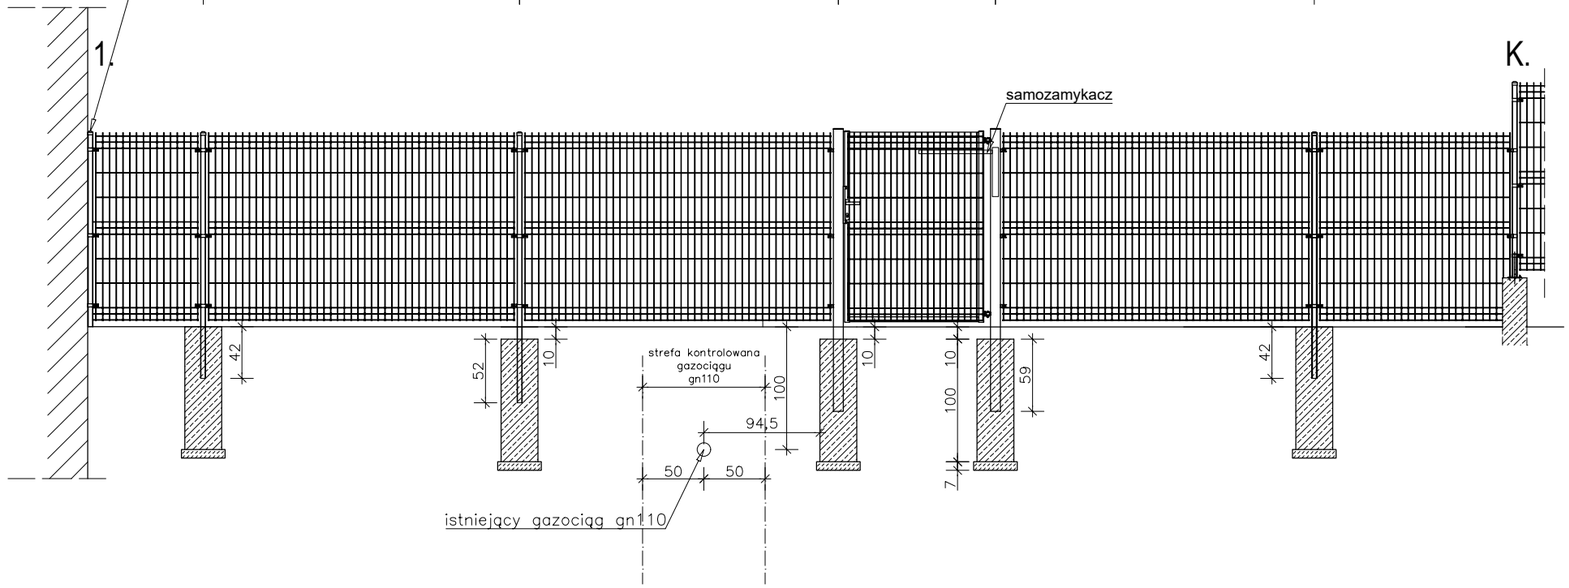

WIDOK OD FRONTU

Specyfikacja furtki:
1. wysokość 153 cm– profile stalowe ocynkowane
2. szerokość światła wejścia po montażu – 109cm
3. szerokość między słupami –120cm
4. słupy 80x80x3x2300 stal ocynkowana x 2 + kapturek
5. słupy osadzone w stopach żelbetowych 30x30x100
głębokość osadzenia pokazano na rysunku
słupy osadzone 10cm poniżej istniejącego terenu w celu wykończenia powierzchni nad nimi
6. zawiasy punkowe 2 szt.
7. wypełnienie – panel 3D, drut 5 mm, oczko 50–55x200 stal ocynkowana
uzbrojenie furtki:
1. chwytak zamka
2. zamek
3. klamka
4. szyld do klamek
5. samozamykacz z szyną ślizgową do konstrukcji ażurowych –regulacja prędkości zamykania oraz domknięcia
– spełnienie wymagań budownictwa bez barier (EA/CEN/ TR 15849)
Kolor furtki – malowana proszkowo RAL7016

Specyfikacja przęseł:
1. 5 x panel 3D 250x153, wysokość 153 cm, drut 5 mm, oczko 50–55x200, stal ocynkowana
2. panel mocowany za pomocą obejm stalowych ocynkowanych przelotowych, narożnych oraz końcowych – 3 obejmy na stronę
3. słupy 60x40x2 stal ocynkowana + kapturek
– 1 x słup h=220 – osadzenie w stopie obniżonej o 10 cm w obszarze chodnika
– 2 x słup h=200 – osadzenie w stopie zrównanej z terenem
4. słupy osadzone w stopach żelbetowych 30x30x100
głębokość osadzenia pokazano na rysunku
5. słup końcowy posadowiony przy ścianie budynku, mocowany do ściany budynku w trzech punktach za pomocą systemowych kotew chemicznych dostosowanych do podłoża, z zastosowaniem się do wytycznych zawartych w instrukcji.
W celu dobrania odpowiedniego rodzaju kotwienia w danym systemie należy zwrócić się do producenta danego rozwiązania w celu opracowania projektu / wytycznych do mocowania.
Kolor przęseł oraz mocowań – malowanie proszkowe RAL7016

DS PRACOWNIA ARCHITEKTONICZNA
mgr inż. arch. Dariusz Stańczyk
tel: 505983775 e-mail: d.stanczyk@tlen.pl NIP: 583-286-79-30

PROJEKT TECHNICZNY			
PROJEKT DEMONTAŻU I MONTAŻU OGRODZENIA			
NAZWA OBIEKTU:	OGRODZENIE ŻŁOBKA NR 4 W GDAŃSKU		
TYTUŁ RYSUNKU:	OGRODZENIE WEWNĘTRZNE ODCINEK 1.-K.		
SPECJANOŚĆ :	ARCHITEKTONICZNA		
IMIĘ I NAZWISKO PROJEKTANTA	mgr inż. arch. Dariusz Stańczyk	PODPIS	SKALA RYS. 1:50
NUMER UPRAWNIEŃ BUDOWLANYCH	81/POOKK/IV/2015		NR RYS. 6
DATA SPORZĄDZENIA	Czerwiec 2026		