

OGRODZENIE WEWNĘTRZE
ODCINEK 4.–5.
długość około 8,50m

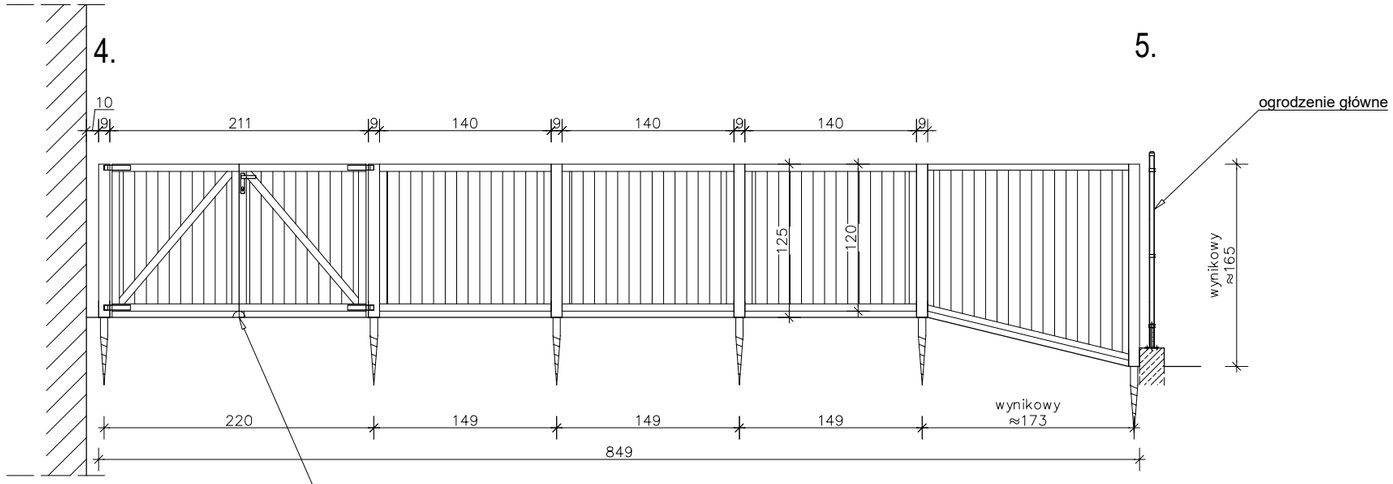

WIDOK OD FRONTU

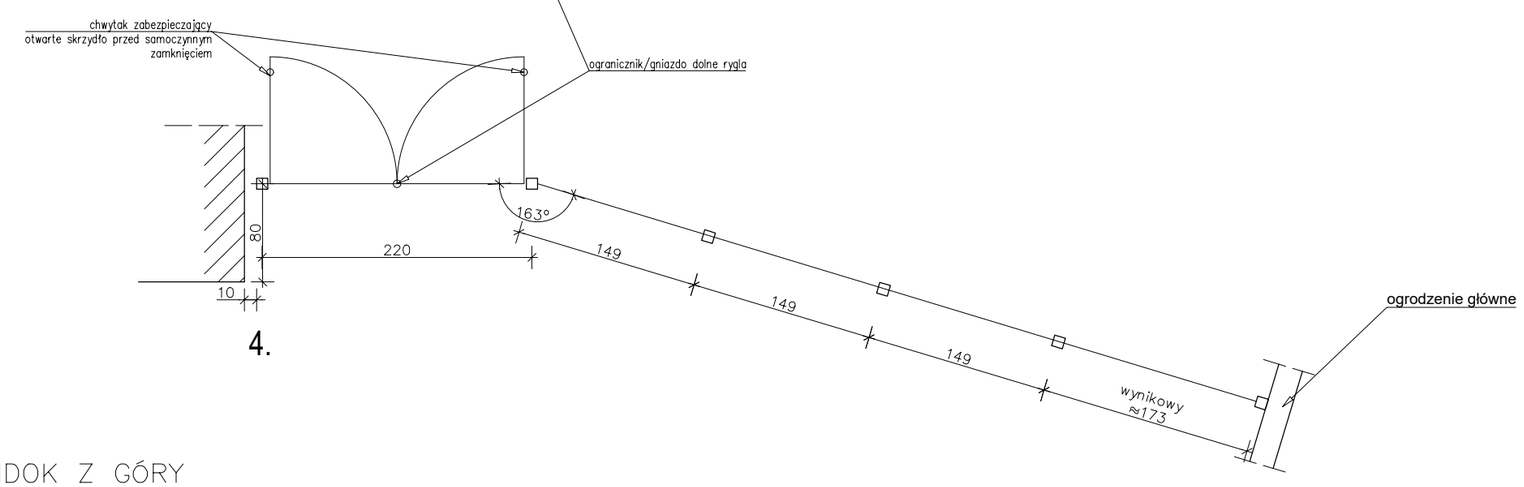

WIDOK Z GÓRY

Specyfikacja bramy:
1. wysokość 125 cm– konstrukcja drewniana z elementów o klasie użytkowania 4 według normy PN–EN 335
2. szerokość światła wejścia po montażu – mninimum 200cm
3. szerokość między słupami –211cm
4. słupy 90x90x1250
5. słupy osadzone w podstawach wkręcanych do ziemi, stal ocynkowana S235, długość części wierconej w ziemi 55cm
6. skrzydła – kantówka 50x50
7. wypełnienie – deska 50x5
8. zawiasy stalowe 4 szt.

uzbrojenie furtki:
1. chwytak zamka
2. zamek
3. klamka
4. ogranicznik/gniazdo dolne rygla
5. chwytak zabezpieczający otwarte skrzydło przed samoczynnym zamknięciem

Kolor/zabezpieczenie bramy:
elementy drewniane – impregnat koloryzujący, minimum dwie warstwy, kolor antracytowy, zbliżony do RAL7016

Specyfikacja przęsła:
1. wysokość 125 cm– konstrukcja drewniana z elementów o klasie użytkowania 4 według normy PN–EN 335
3. szerokość między słupami –140cm – ostatnie przęsło wynikowe należy zweryfikować w naturze z uwagi na przebieg skarpy
4. słupy 90x90x1250
5. słupy osadzone w podstawach wkręcanych do ziemi, stal ocynkowana S235, długość części wierconej w ziemi 55cm
6. rama – kantówka 50x50
7. wypełnienie – deska 50x5

Kolor/zabezpieczenie przęseł:
elementy drewniane – impregnat koloryzujący, minimum dwie warstwy, kolor antracytowy, zbliżony do RAL7016

DS PRACOWNIA ARCHITEKTONICZNA
mgr inż. arch. Dariusz Stańczyk
tel: 505983775 e-mail: d.stanczyk@tlen.pl NIP: 583-286-79-30

PROJEKT TECHNICZNY			
PROJEKT DEMONTAŻU I MONTAŻU OGRODZENIA			
NAZWA OBIEKTU:	OGRODZENIE ŻŁOBKA NR 4 W GDAŃSKU		
TYTUŁ RYSUNKU:	OGRODZENIE WEWNĘTRZNE ODCINEK 4.-5.		
SPECJANOŚĆ :	ARCHITEKTONICZNA		
IMIĘ I NAZWISKO PROJEKTANTA	mgr inż. arch. Dariusz Stańczyk	PODPIS	SKALA RYS. 1:50
NUMER UPRAWNIEŃ BUDOWLANYCH	81/POOKK/IV/2015		NR RYS. 8
DATA SPORZĄDZENIA	Czerwiec 2026		