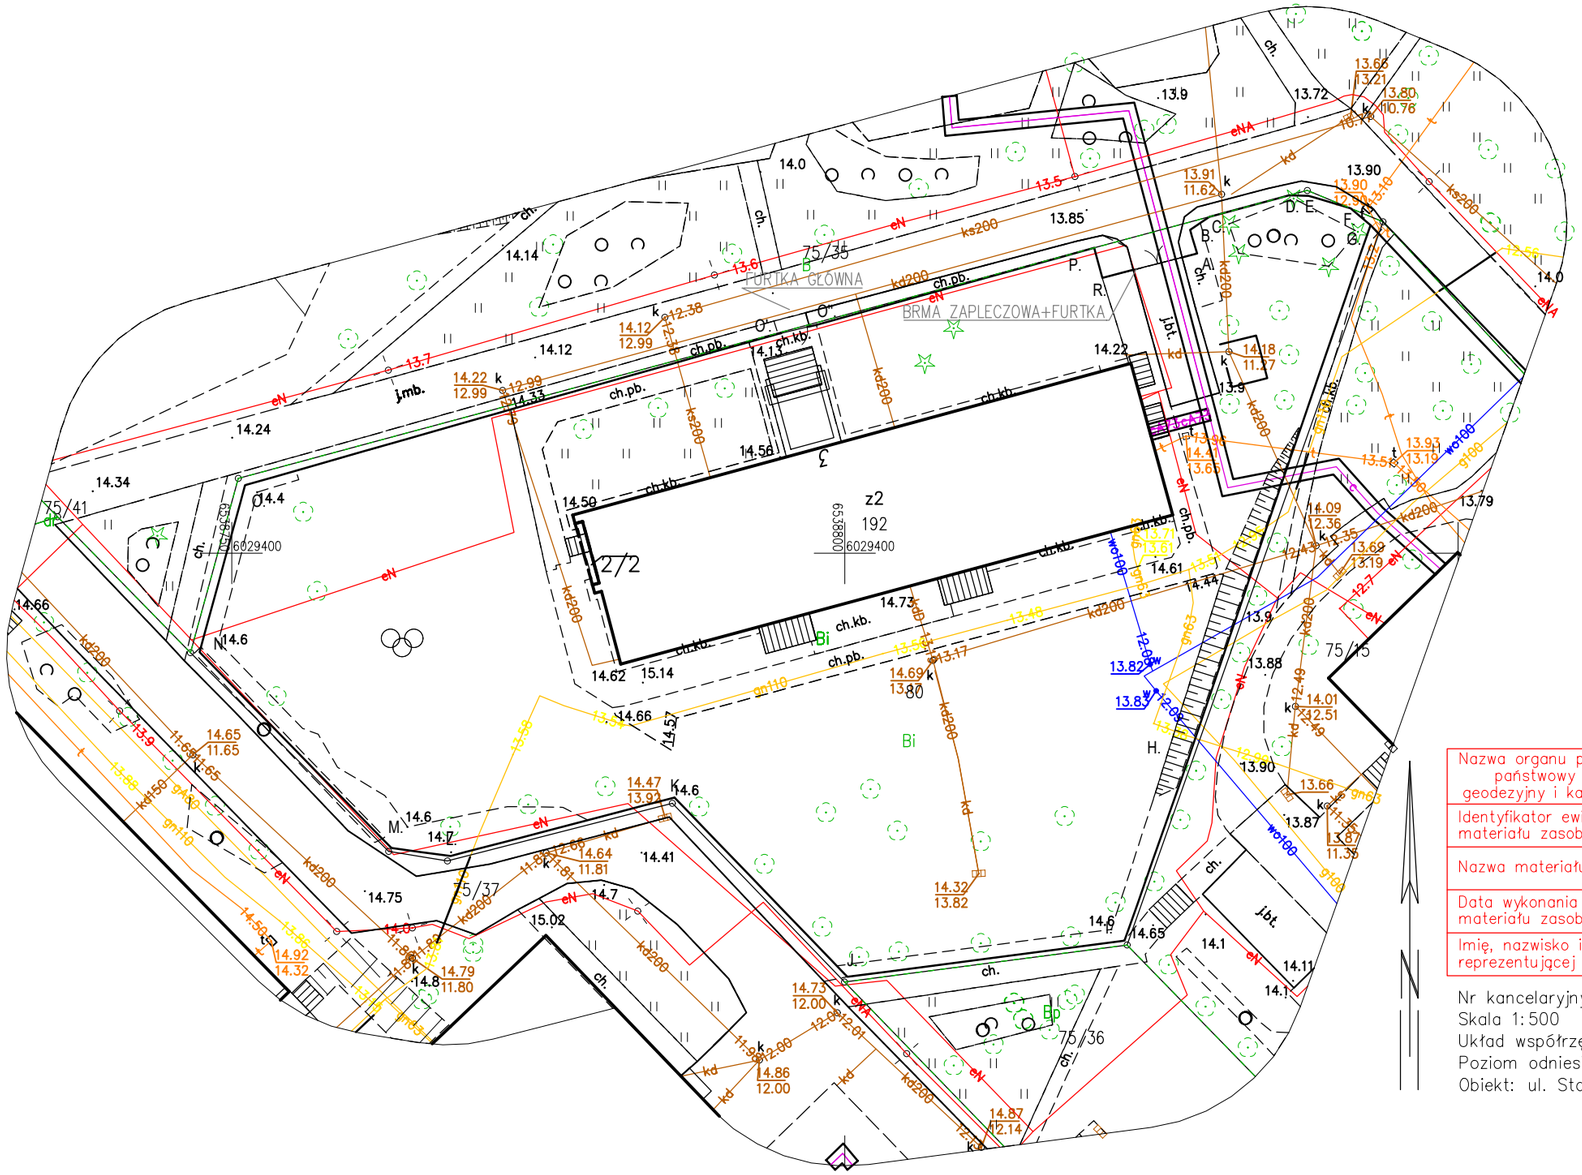
OGRODZENIE GŁÓWNE A.–R.

długość około 265,0m


FURTKA GŁÓWNA
BRAMA ZAPLECZOWA+FURTKA
75/35
75/41
75/37
75/36
75/15
z2
192
2/2
80
6538800
6029400
eN
eNA
ks200
kd200
kd
ch.pb.
ch.kb.
ch.
jbt.
wo100
gn63
gn110
Bi
Ep
13.9
13.72
13.85
14.0
14.12
14.24
14.34
14.66
14.6
14.56
14.50
14.61
14.73
14.62
15.14
14.69
13.80
14.47
13.92
14.64
11.81
14.41
14.75
15.02
14.79
11.80
14.92
14.32
14.73
12.00
14.86
12.00
14.87
12.14
14.32
13.82
13.91
11.62
13.90
14.18
11.27
13.97
13.19
14.09
12.36
13.69
13.19
13.88
14.01
12.51
13.66
13.87
11.35
14.65
11.65
14.22
12.99
14.12
12.99
13.82
13.82
14.1
14.11
14.65
14.7
14.8
14.6
14.7
14.6
14.6
14.4
14.44
13.79
13.56
13.65
13.87
13.90
13.66
13.21
13.80
10.76
13.90
12.38
14.12
12.38
14.33
14.13
14.58
14.22
14.18
11.27
13.9