


FURTKA GŁÓWNA O.'–O''.
BRAMA ZAPLECZOWA R.–A.

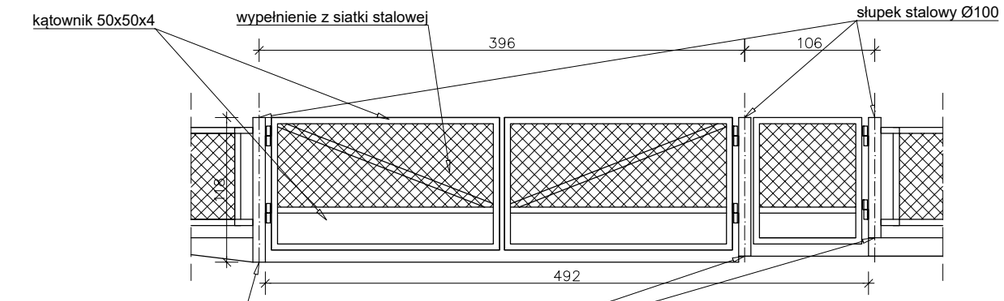

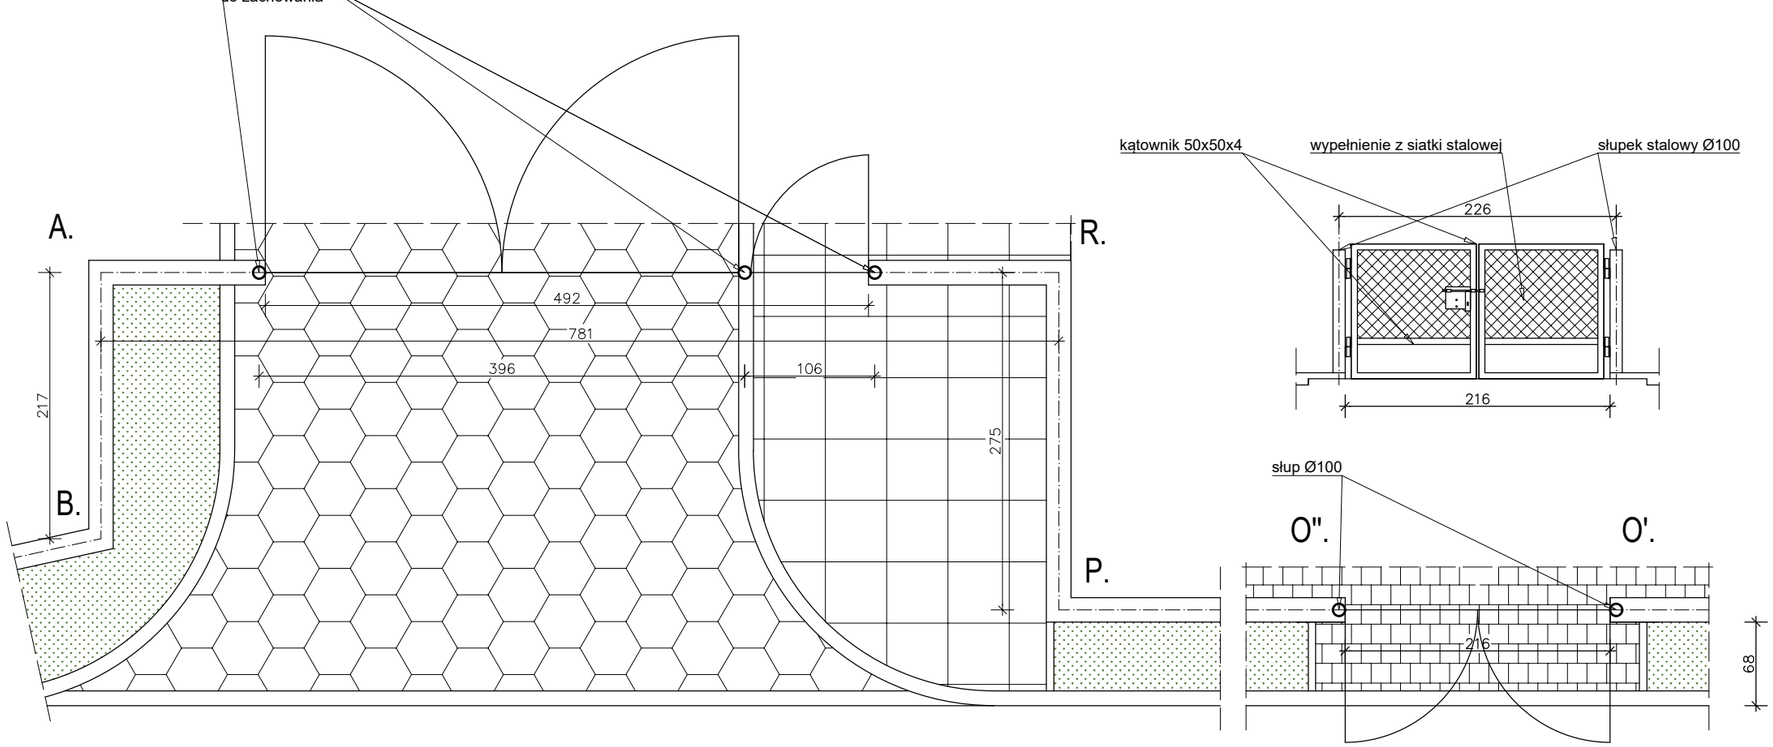

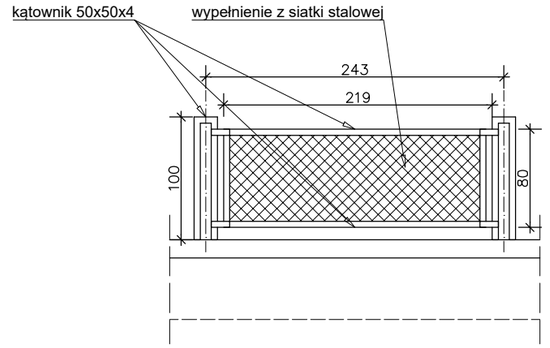

DS PRACOWNIA ARCHITEKTONICZNA
mgr inż. arch. Dariusz Stańczyk
tel: 505983775 e-mail: d.stanczyk@tlen.pl NIP: 583-286-79-30

PROJEKT TECHNICZNY - INWENTARYZACJA			
PROJEKT DEMONTAŻU I MONTAŻU OGRODZENIA			
NAZWA OBIEKTU:	OGRODZENIE ŻŁOBKA NR 4 W GDAŃSKU		
TYTUŁ RYSUNKU:	FURTKA GŁÓWNA O'-O"/BRAMA ZAPLECZOWA R.-A.		
SPECJANOŚĆ :	ARCHITEKTONICZNA		
IMIĘ I NAZWISKO PROJEKTANTA	mgr inż. arch. Dariusz Stańczyk	PODPIS	SKALA RYS. 1:50
NUMER UPRAWNIEŃ BUDOWLANYCH	81/POOKK/IV/2015		NR RYS. I-4
DATA SPORZĄDZENIA	Czerwiec 2026		