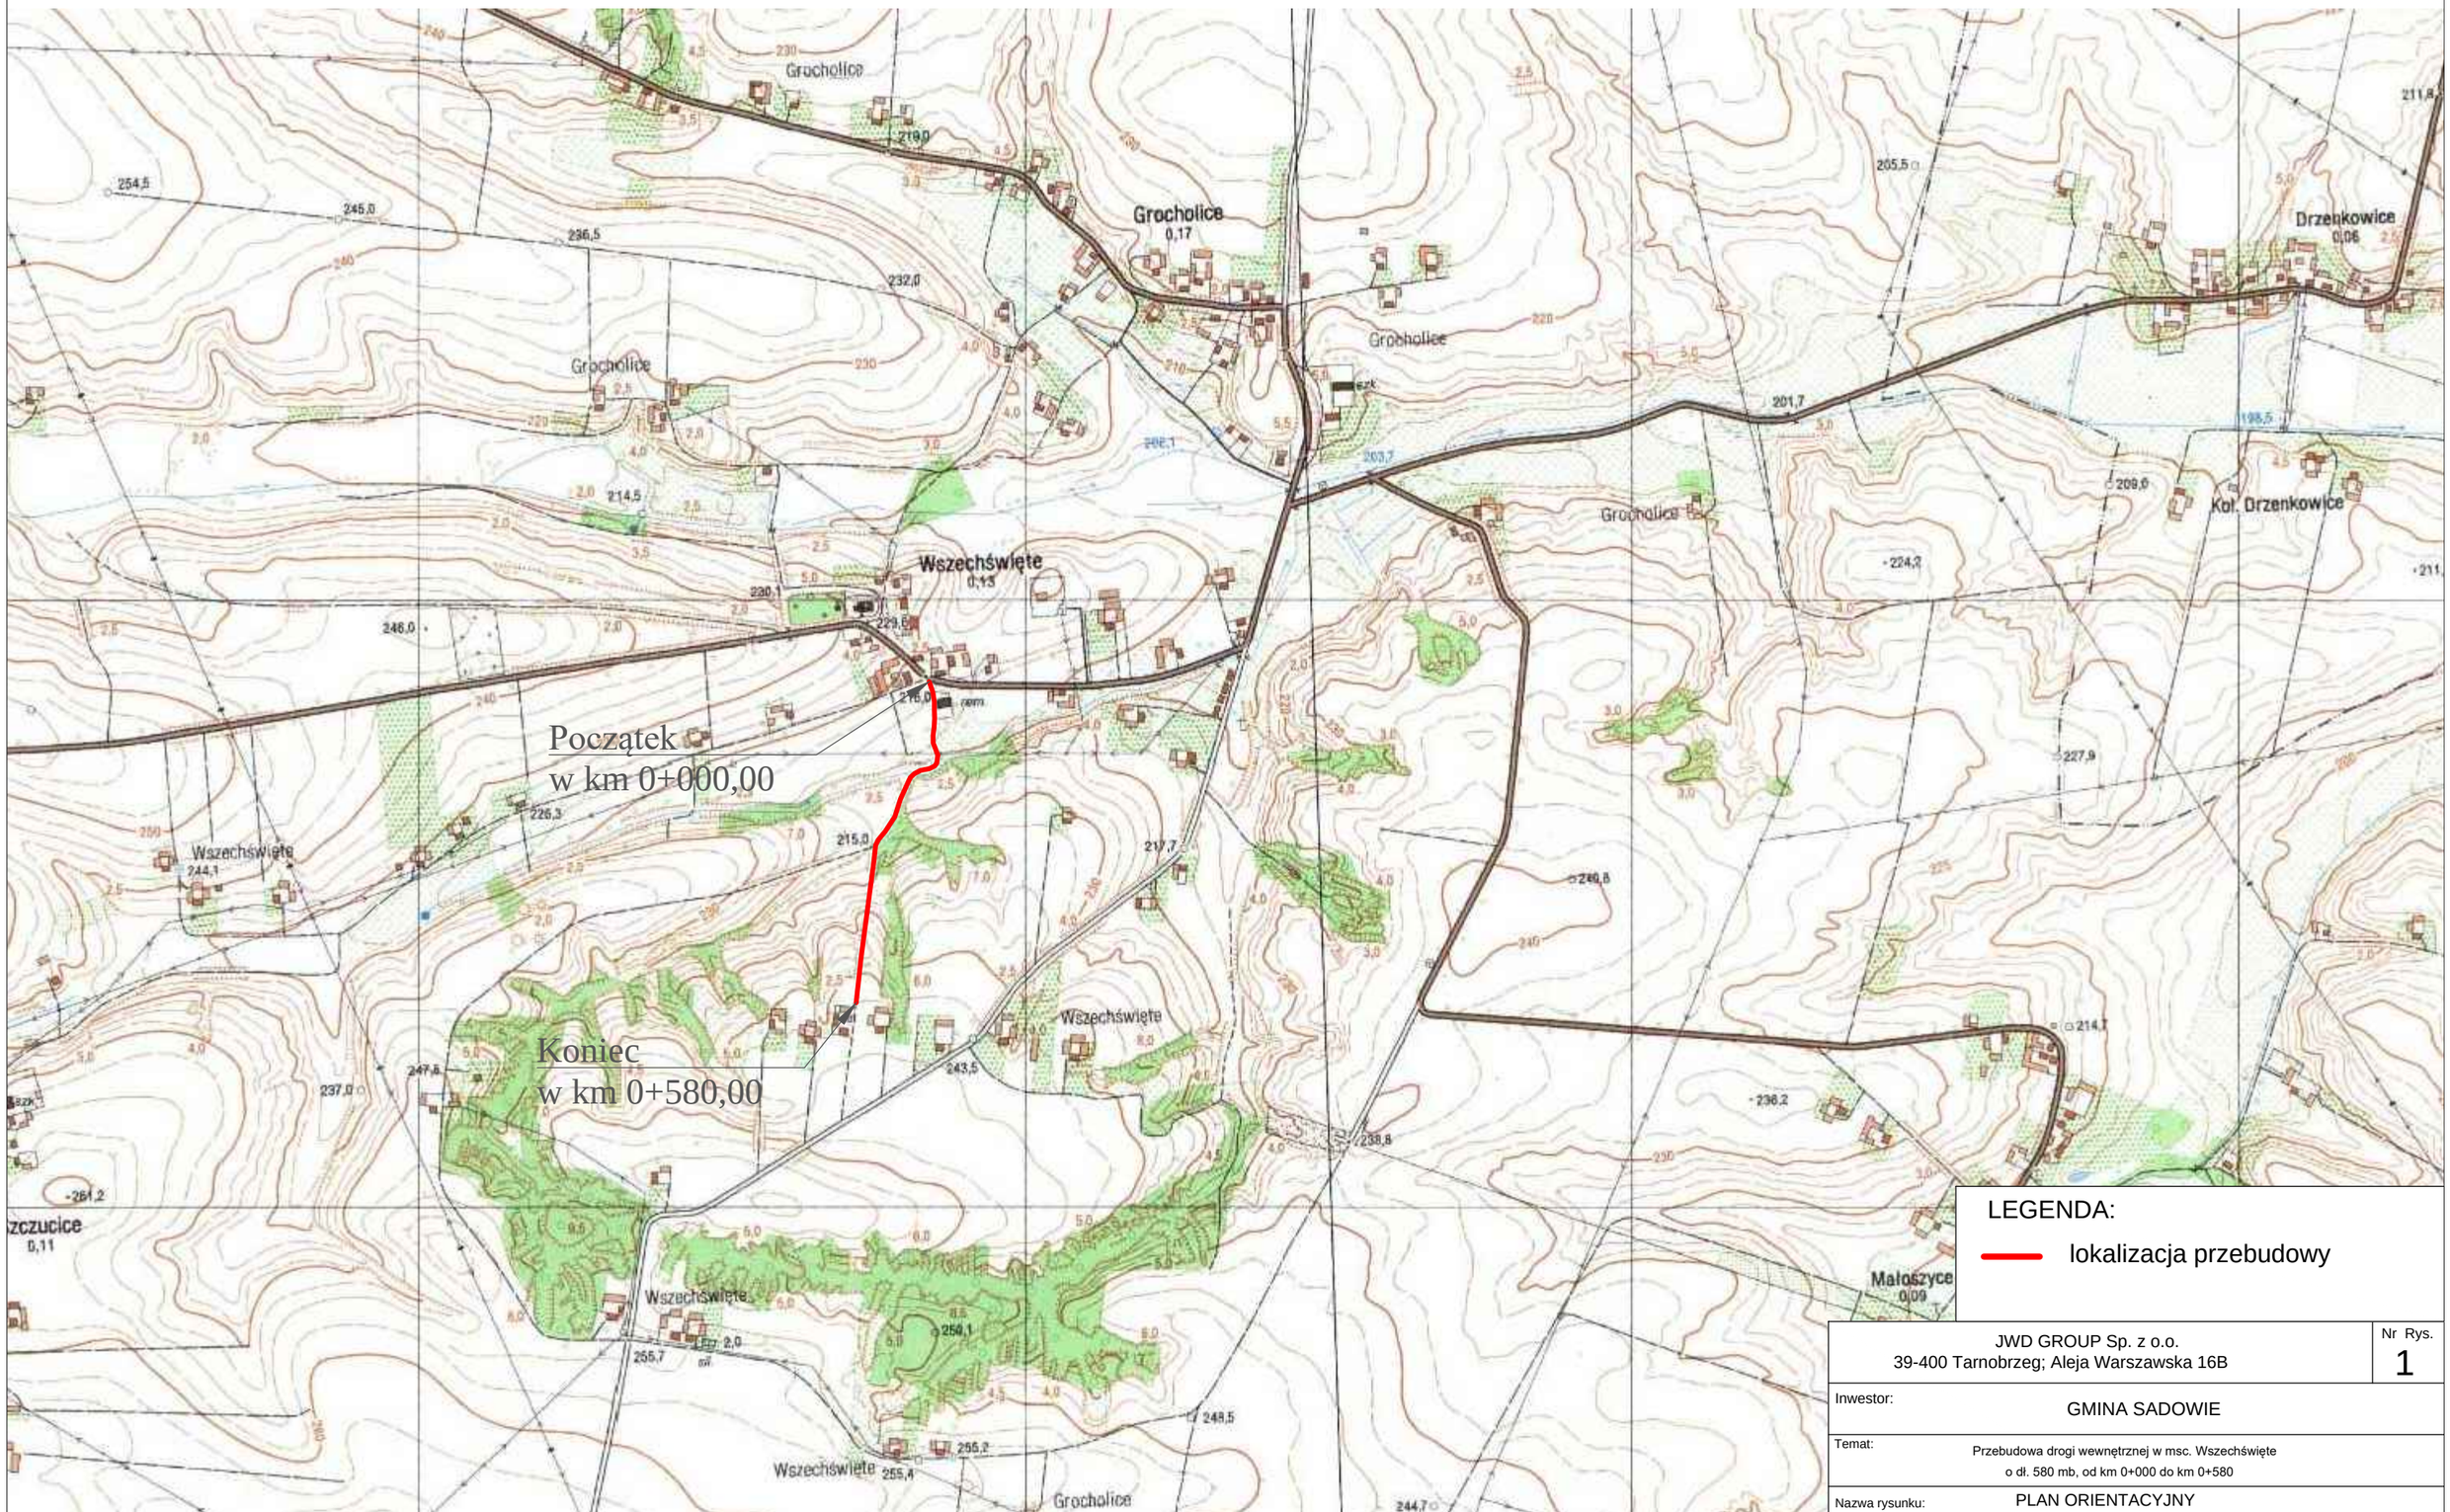


LEGENDA:

lokalizacja przebudowy

JWD GROUP Sp. z o.o. 39-400 Tarnobrzeg; Aleja Warszawska 16B				Nr Rys. 1
Inwestor:	GMINA SADOWIE			
Temat:	Przebudowa drogi wewnętrznej w msc. Wszechświęte o dł. 580 mb, od km 0+000 do km 0+580			
Nazwa rysunku:	PLAN ORIENTACYJNY			
Obiekt:	Faza: Projekt Techniczny		Data: 08.2025	Skala: 1 : 10 000
Branża	Funkcja	Imię i nazwisko:	Nr upr:	Podpis:
DROGOWA	Projektant	mgr inż. Wojciech Dryś	PDK/0056/POOD/16 uprawnienia budowl. do projektowania bez ograniczeń w specjalności inżynieryjnej drogowej	