
km 0+000 do km 0+580

pobocze o nawierzchni gruntowej | jezdnia jednopasowa | pobocze o nawierzchni gruntowej

0.30 | 0.75 | 3.50 | 0.75 | 0.30

opaska ziemna — opaska ziemna

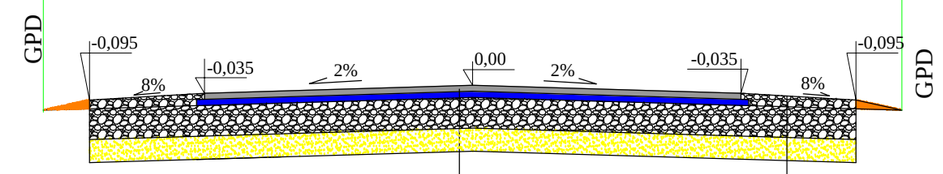

powierzchniowe utrwalenie

kruszywo łamane 0-31,5mm gr. 8 cm

podbudowa z kruszywa łamanego

w-wa odsącz. z rumoszu skalnego

warstwa ścieralna z mieszanki min.-bitum - szer. 3,50 m	4 cm
warstwa wiążąca z mieszanki min.-bitum - szer. 3,60 m	4 cm
podbudowa z kruszywa łamanego stab. mech. 0-63 mm wraz z zaklinowaniem krusz. łam. stab. mech. 0-31,5 mm - szer. 5,00 m	25 cm
warstwa odsączająca z rumoszu skalnego - szer. 5,00 m	15 cm

JWD GROUP Sp. z o.o. 39-400 Tarnobrzeg; Aleja Warszawska 16B				Nr Rys. 3
Inwestor:	GMINA SADOWIE			
Temat:	Przebudowa drogi wewnętrznej w msc. Wszechświęte o dł. 580 mb, od km 0+000 do km 0+580			
Nazwa rysunku:	PRZEKRÓJ KONSTRUKCYJNY			
Obiekt:	Faza: Projekt Techniczny		Data: 08.2025	Skala: 1 : 50
Branża	Funkcja	Imię i nazwisko:	Nr upr:	Podpis:
DROGOWA	Projektant	mgr inż. Wojciech Dryś	PDK/0056/POOD/16 uprawnienia budowl. do projektowania bez ograniczeń w specjalności inżynieryjnej drogowej	