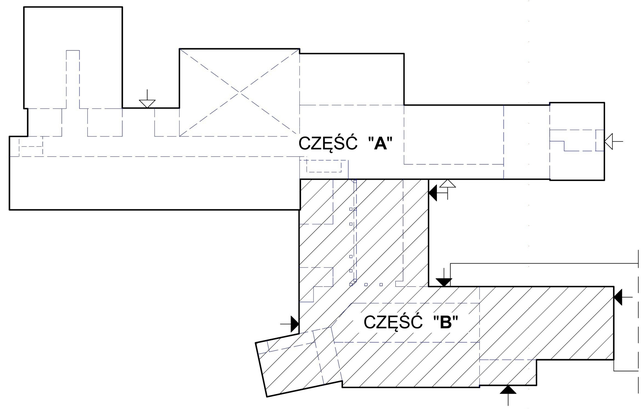


AULA
KOMUNIKACJA
HOLL+SCHODY
SALA LEKCYJNA NR 9
SALA LEKCYJNA NR 1
KOMUNIKACJA
+-0,00
SZATNIA 31,61 m²
SKLEPIK 10,89 m²
PEDAGOG 9,99 m²
KADRY 10,08 m²
KIEROWNIK GOSPODARCZY 10,23 m²
PEDAGOG 12,39 m²
RADIOWĘZEŁ 4,66 m²
KOMUNIKACJA 291,27 m²
świetlik dachowy (demontaż)
POKÓJ PIELĘGNIARKI 12,26 m²
MAG. 4,47 m²
PORTIERNIA 8,32 m²
IZOLATKA 11,5 m²
INDYWIDUALNE NAUCZANIE 12,16 m²
SZATNIA 20,57 m²
SZATNIA 30,58 m²
WC
SALA GIMNASTYCZNA 214,46 m²
SIŁOWNIA 140,68 m²
DYREKTOR 20,66 m²
SEKRETARIAT 15,4 m²
VC-DYREKTOR 29,94 m²
POK. NAUCZYCIELSKI 12,6 m²
MAGAZYN 18,16 m²
-0,12
01
02
03
04
05


Inwestor:
POWIAT PŁOŃSKI
ul. Płocka 39
09-100 Płońsk

Nazwa zamierzenia budowlanego:
Zespół Szkół nr 1 w Płońsku - Rzut parteru

Adres inwestycji:
09-100 Płońsk, ul. Sienkiewicza 8

Identyfikator działki:
142001_1.0217.398/13

Temat rysunku:
Rzut parteru

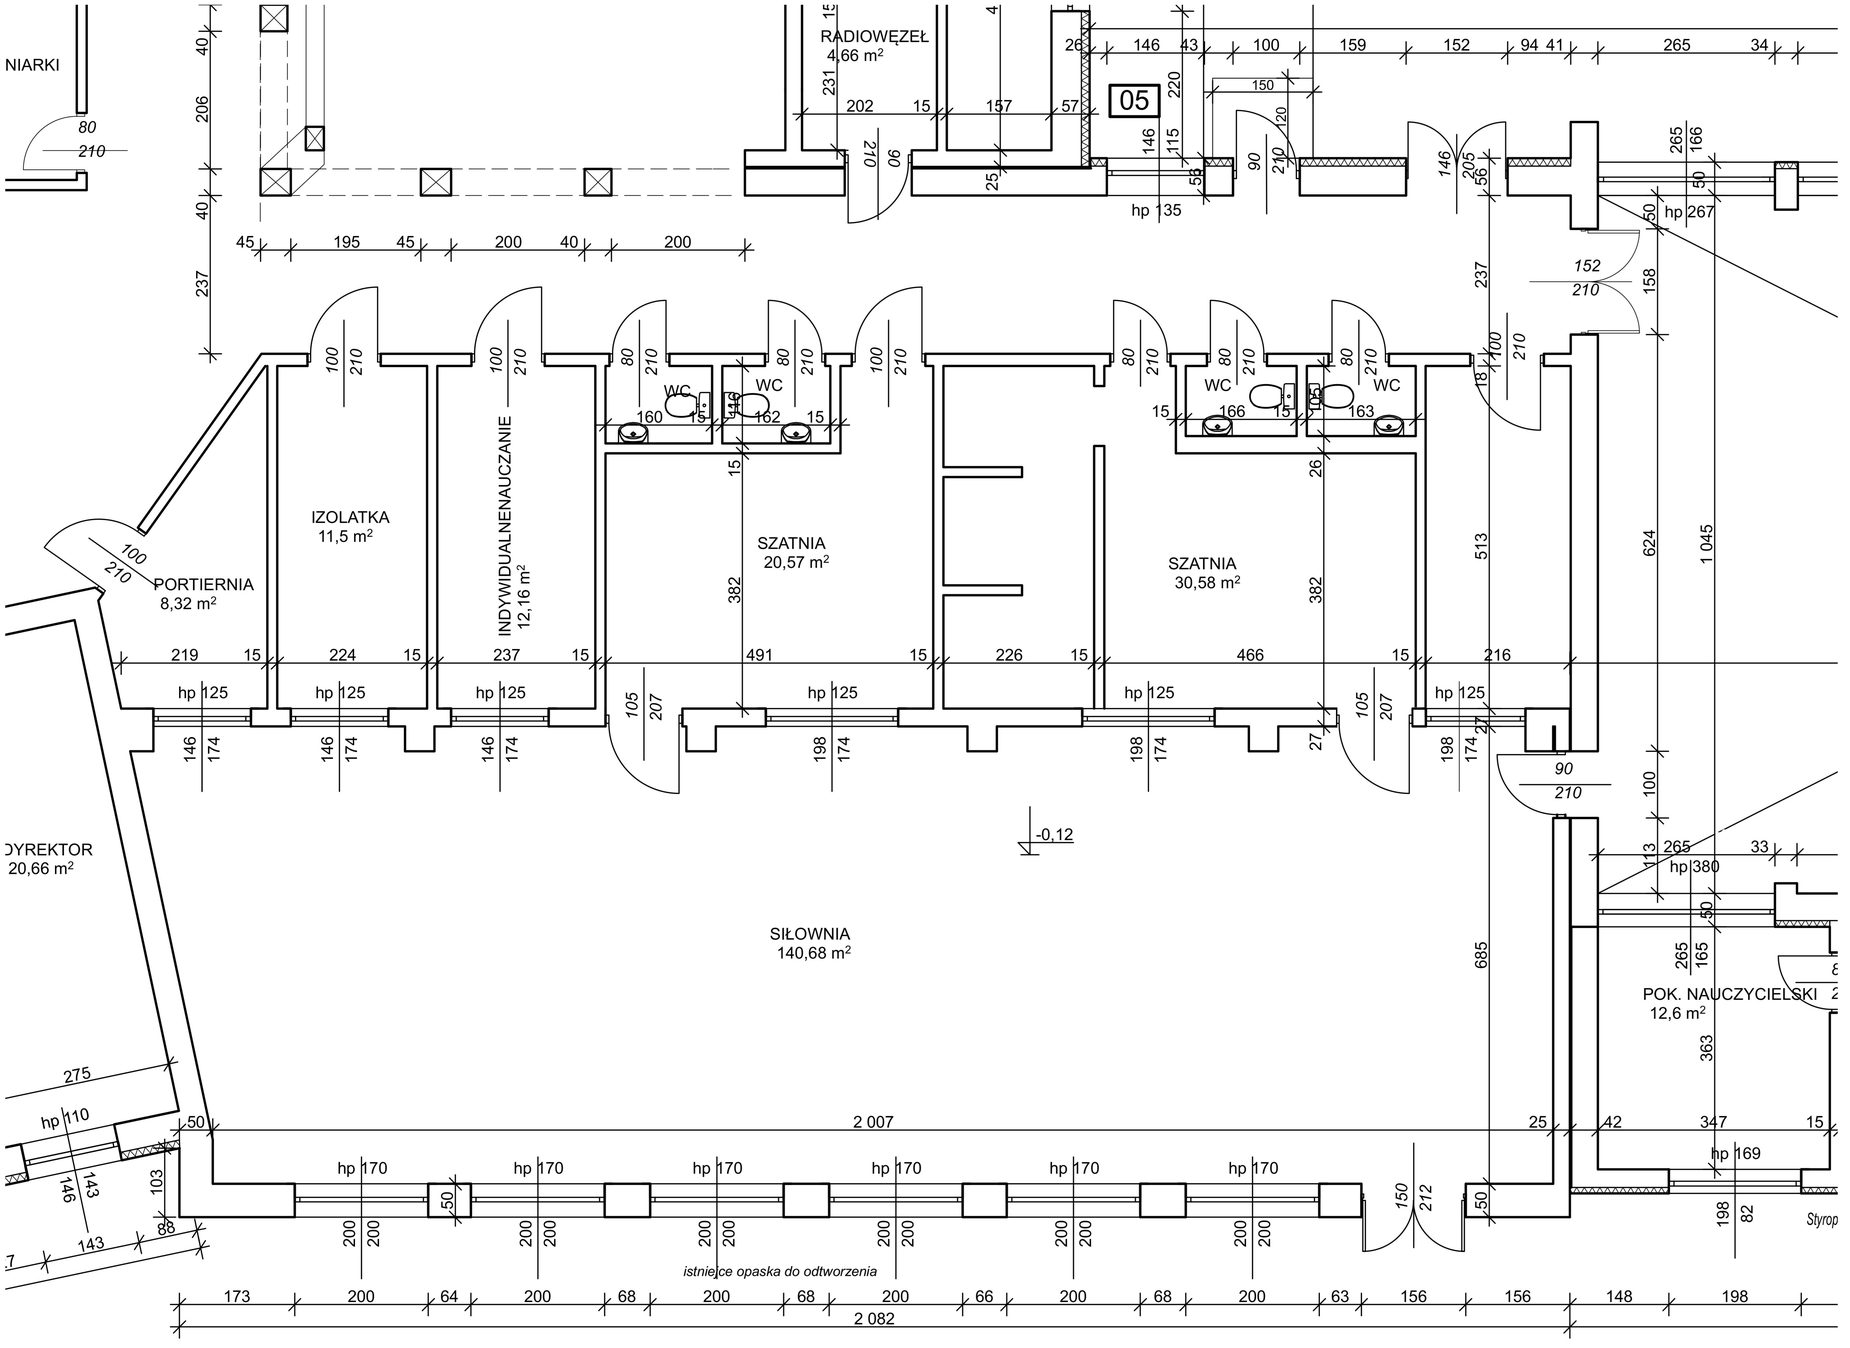

Inwestor:

POWIAT PŁOŃSKI
ul. Płocka 39
09-100 Płońsk

Nazwa zamierzenia budowlanego:

Inwentaryzacja zaplecza sanitarno-szatniowego

Adres inwestycji:


09-100 Płońsk, ul. Sienkiewicza 8

Identyfikator działki:

142001_1.0217.398/13

Temat rysunku:

Rzut parteru

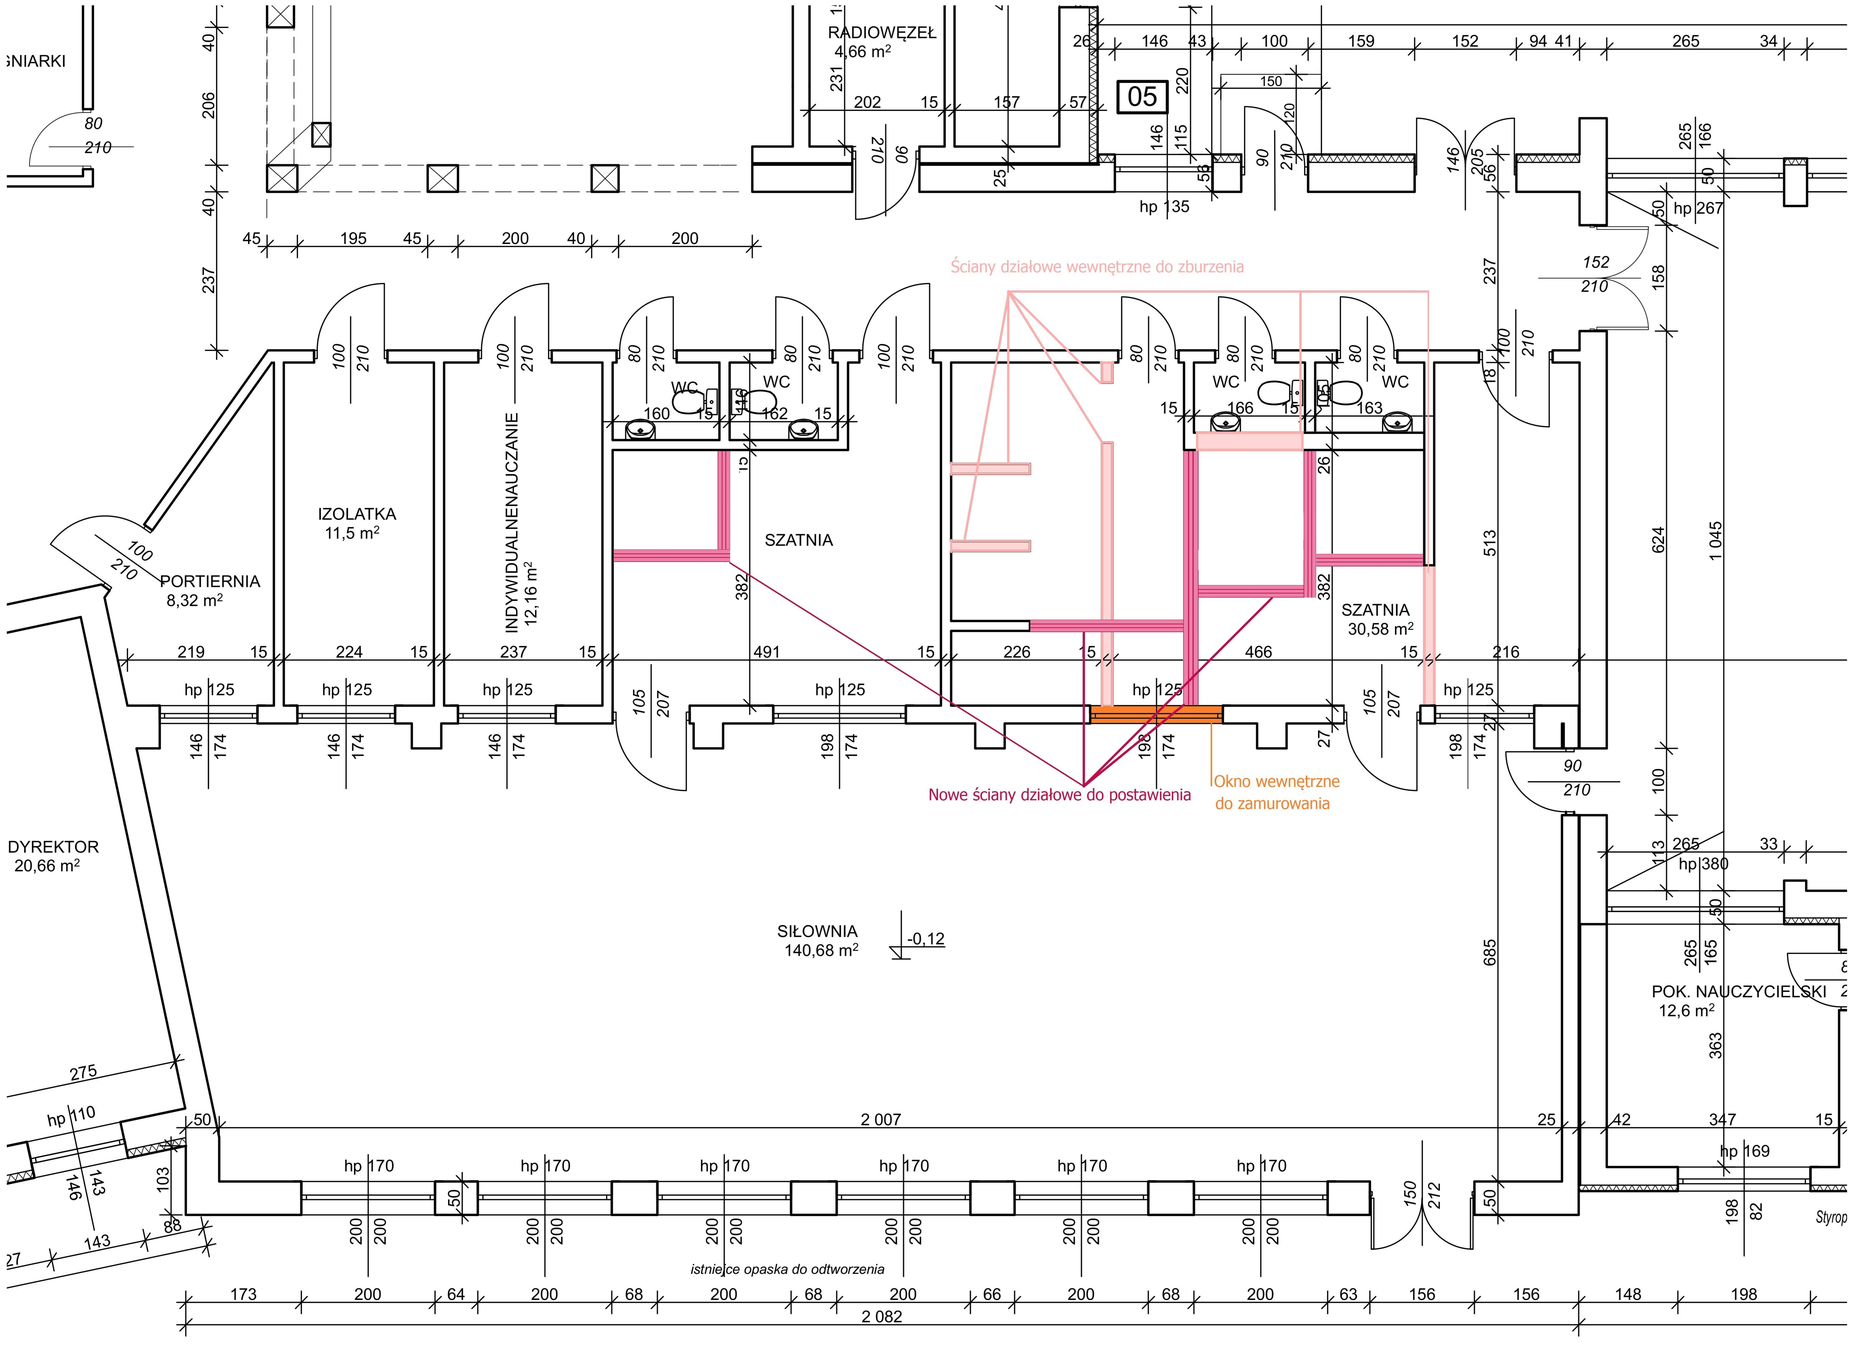

Inwestor:

POWIAT PŁOŃSKI
ul. Płocka 39
09-100 Płońsk

Nazwa zamierzenia budowlanego:


Projekt wyburzeń

Adres inwestycji:
09-100 Płońsk, ul. Sienkiewicza 8

Identyfikator działki:
142001_1.0217.398/13

Temat rysunku:

Rzut parteru

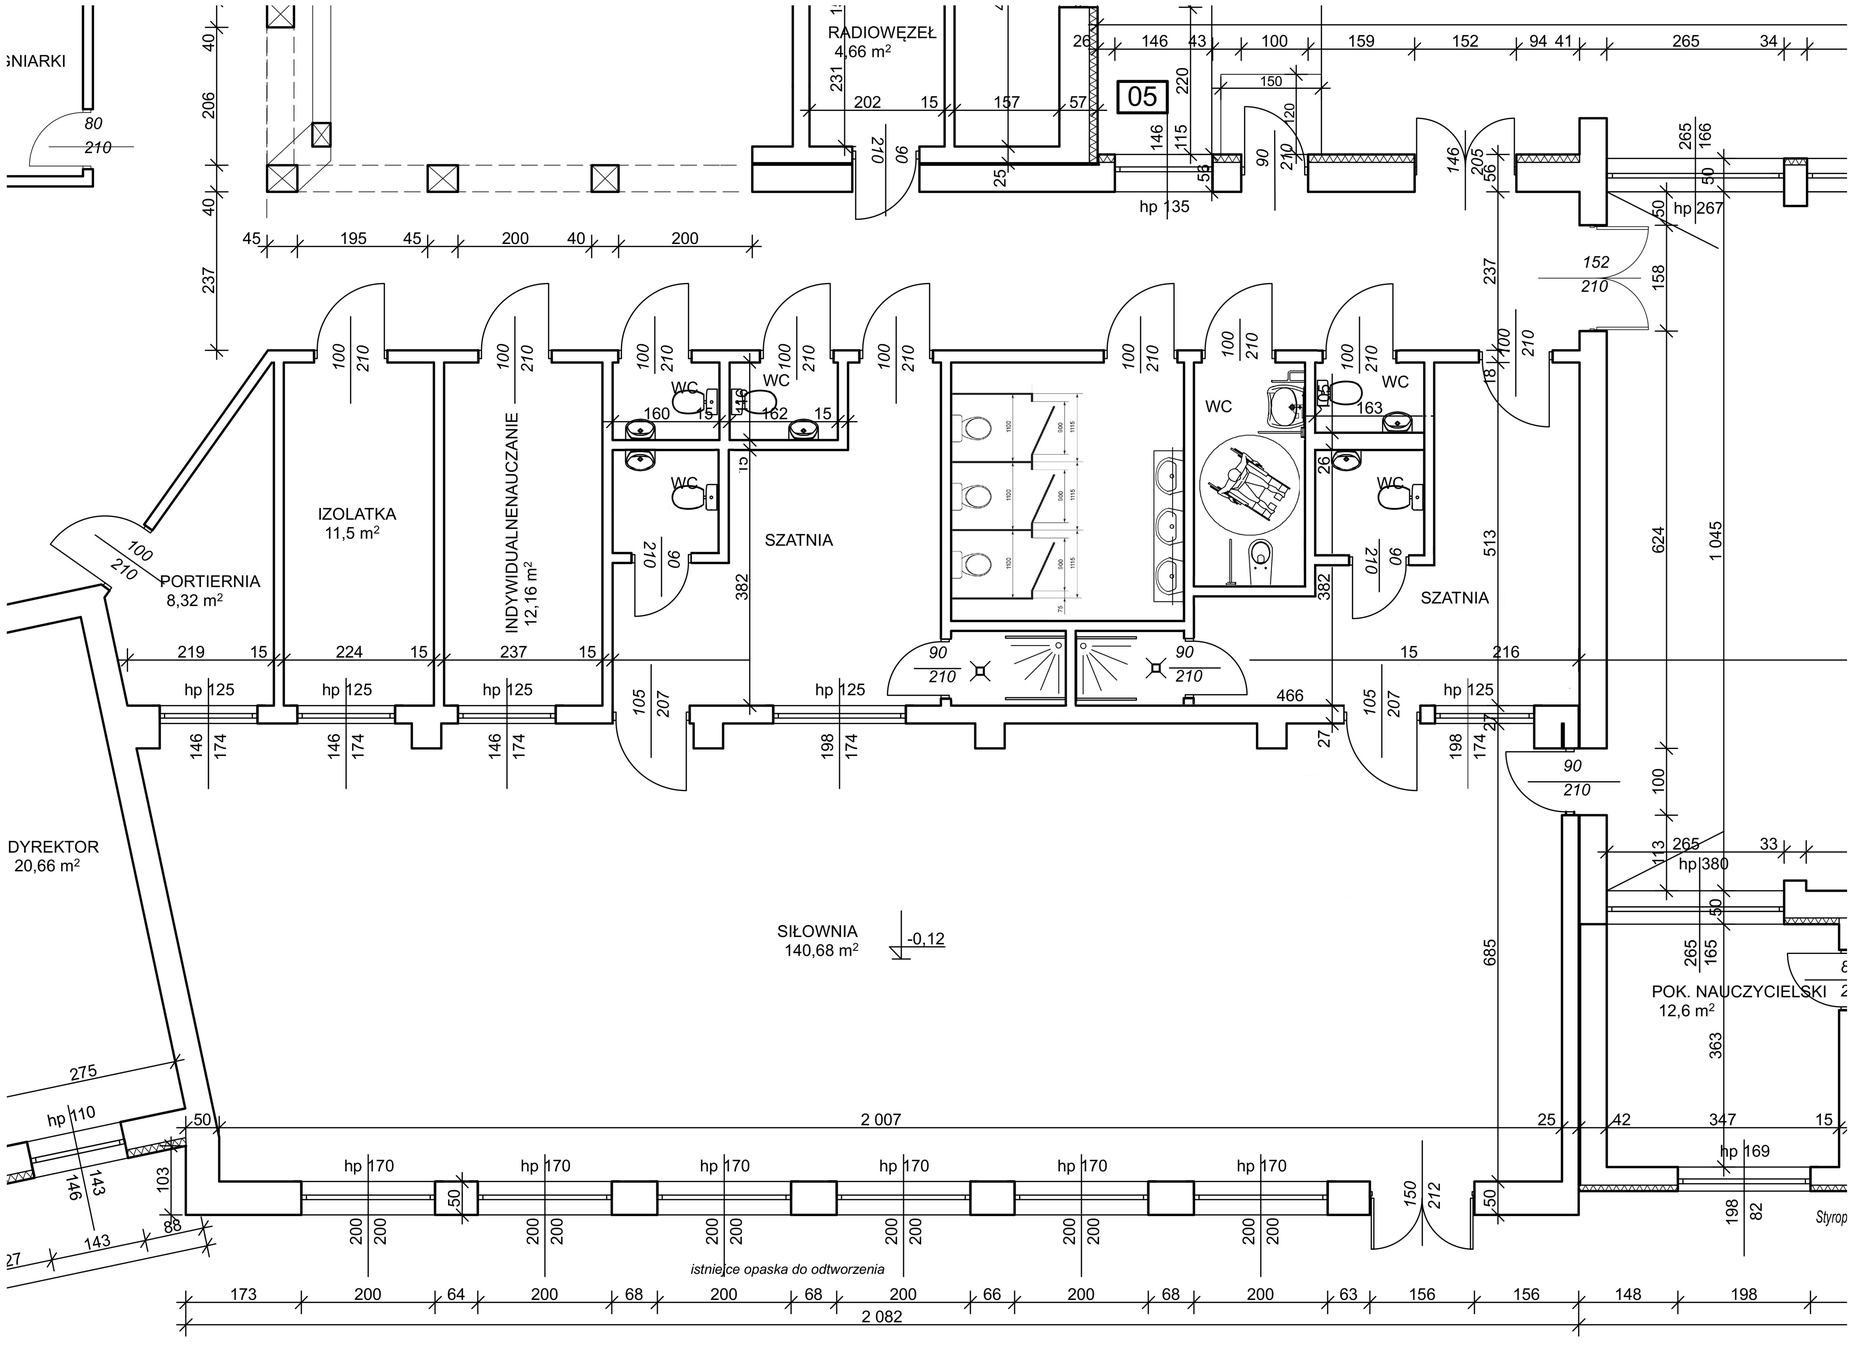

Inwestor:

POWIAT PŁOŃSKI
ul. Płocka 39
09-100 Płońsk

Nazwa zamierzenia budowlanego:

Nowy układ funkcjonalno-przestrzenny zaplecza sanitarno-szatniowego

Adres inwestycji:
09-100 Płońsk, ul. Sienkiewicza 8

Identyfikator działki:
142001_1.0217.398/13

Temat rysunku:

Rzut parteru