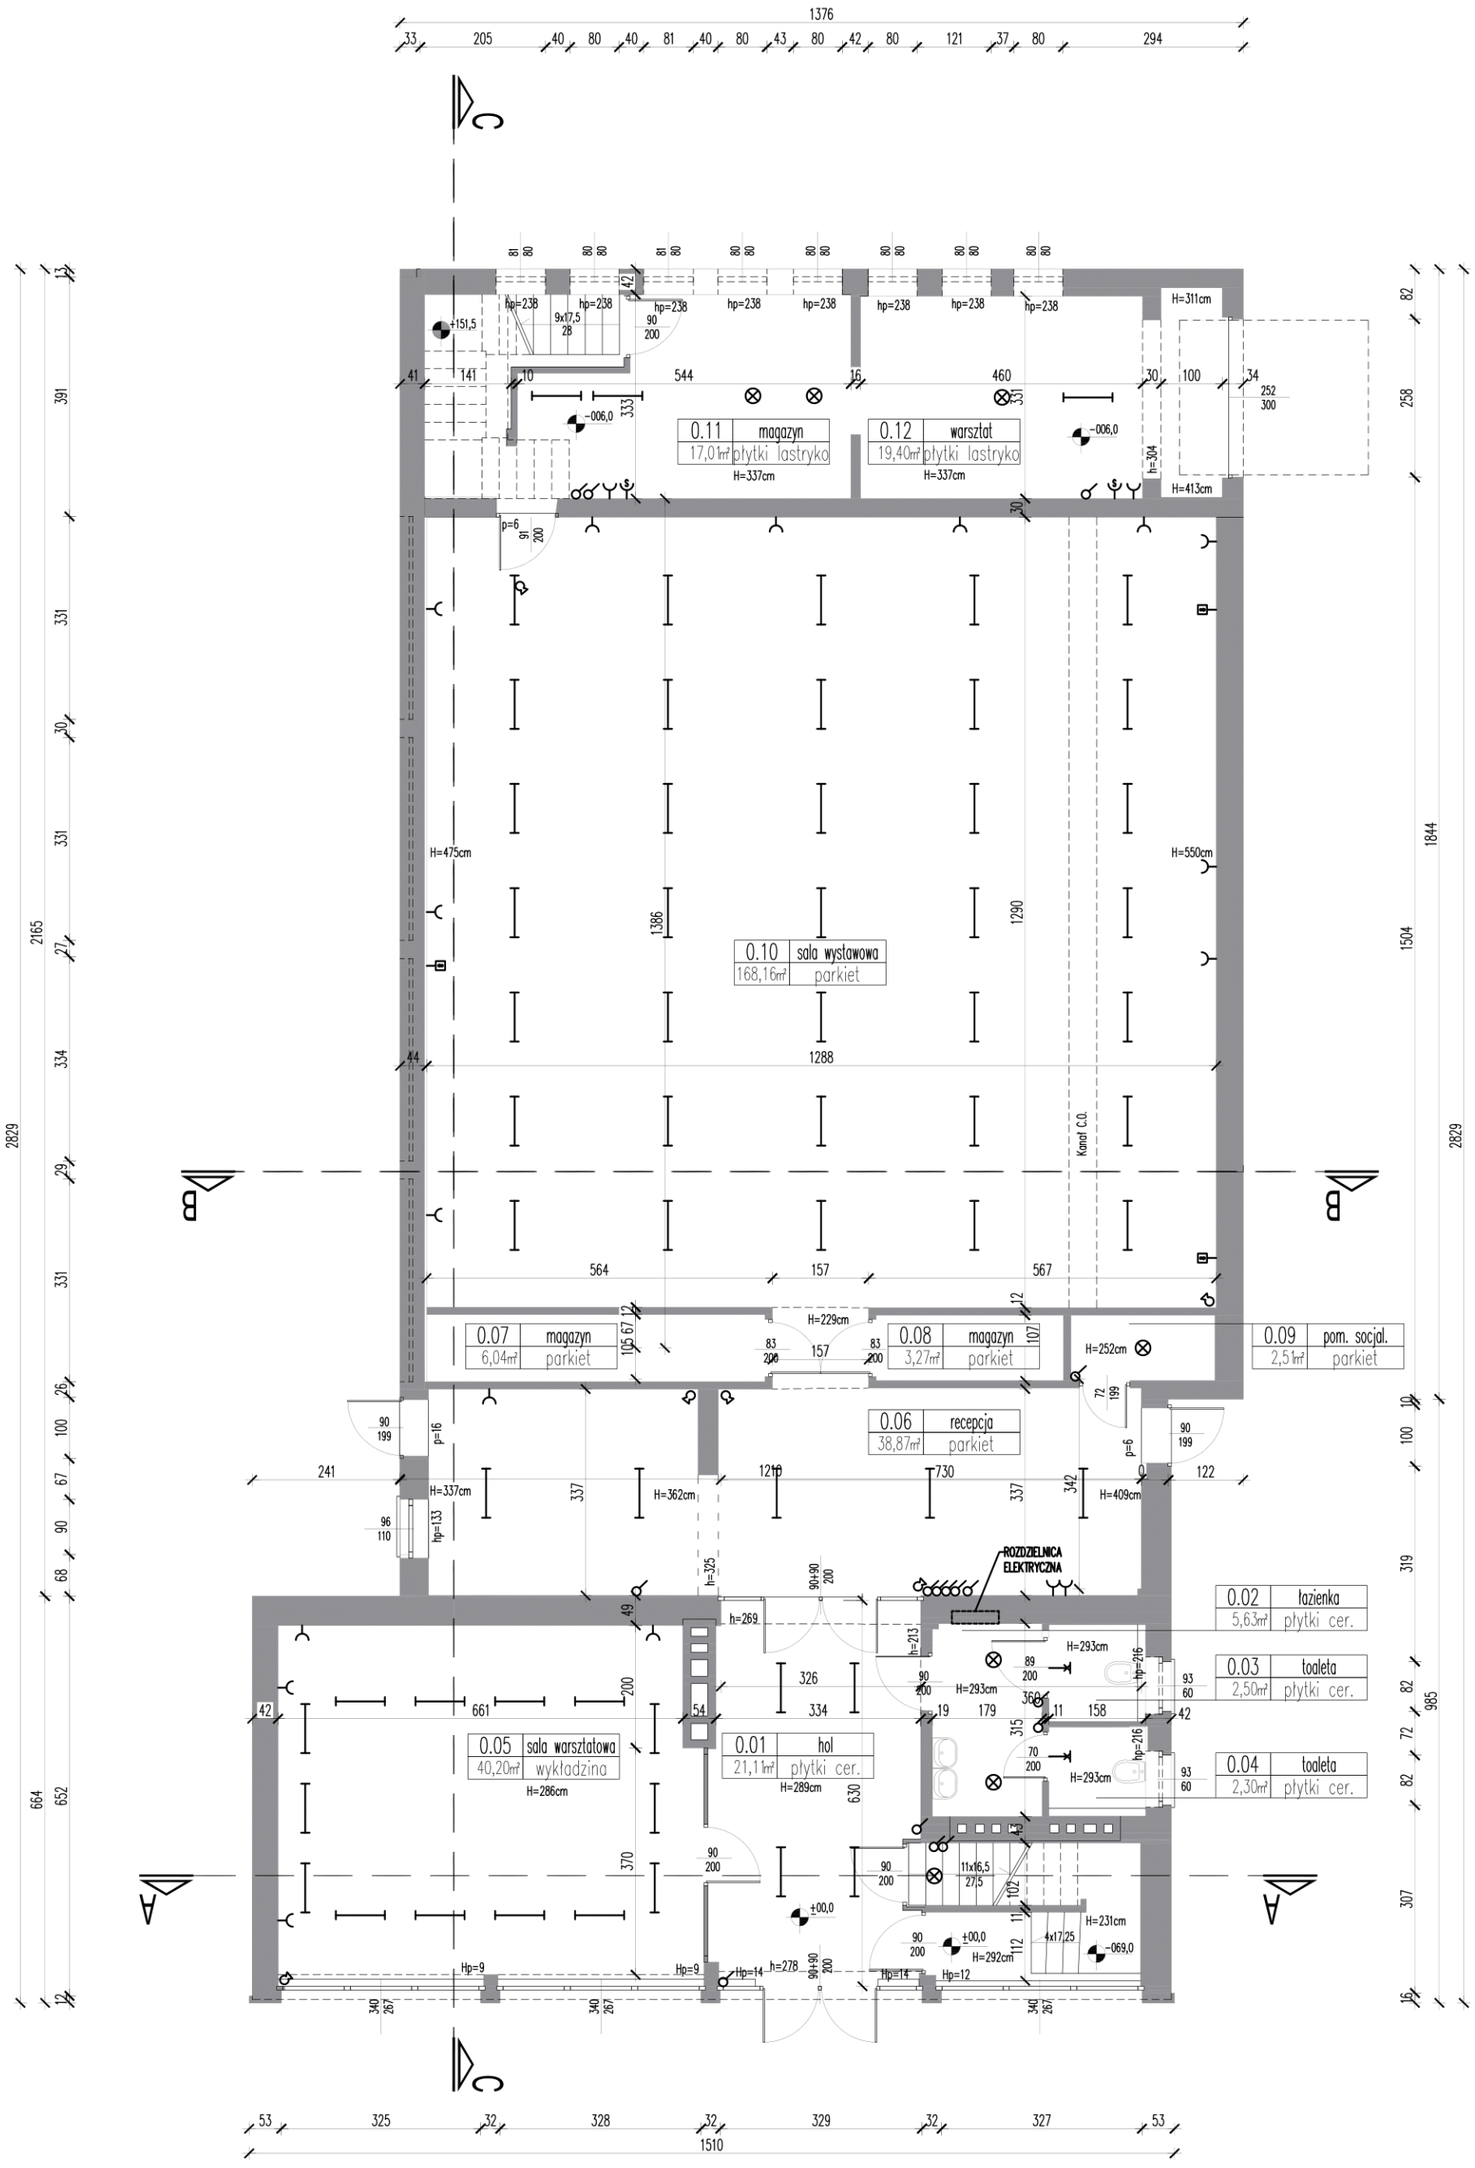


POWIERZCHNIA UŻYTKOWA		
nr:	pomieszczenie:	powierzchnia:
0.01	hall	21,11m2
0.02	łazienka	5,63m2
0.03	toaleta	2,50m2
0.04	toaleta	2,30m2
0.05	sala warsztatowa	40,20m2
0.06	recepcja	38,87m2
0.07	magazyn	6,04m2
0.08	magazyn	3,27m2
0.09	sala wystawowa	170,76m2
0.10	magazyn	17,01m2
0.11	warsztat	19,40m2
0.12	komunikacja	7,78m2
suma:	powierzchnia użytkowa parteru	334,78m2

OZNACZENIA

- GNIAZDO WTYKOWE INSTALACYJNE
- GNIAZDO SIŁOWE
- ŁĄCZNIK INSTALACYJNY
- PUSZKA
- LAMPA
- ŚWIETLÓWKA
- KINKIET
- OŚWIETLENIE AWARYJNE
- ŁĄCZNIK OŚWIETLENIA AWARYJNEGO
- AWARYJNY WYŁĄCZNIK WENTYLACJI
- ALARMOWY SYGNALIZATOR AKUSTYCZNY
- WENTYLATOR ELEKTRYCZNY
- DZWONEK
- KAMERA
- HYDRANT

Wszelkie prawa autorskie zastrzeżone, wykorzystywanie i wprowadzanie jakichkolwiek zmian bez zgody autorów zabronione

PROPAGO

UWAGI:

1) Rysunek rozpatrywać równolegle z projektami branżowymi.
2) W sprawach nie określonych dokumentacją obowiązują:
   - warunki techniczne wykonania i odbioru robót budowlano-montażowych (wg Ministerstwa Budownictwa i Instytutu Techniki Budowlanej)
   - normy Polskiego Komitetu Normalizacji (P.K.N.)
   - instrukcje, wytyczne i warunki techniczne producentów i dostawców materiałów budowlano-instalacyjnych
   - przepisy techniczne instytucji kontrolujących jakość materiałow i wykonywanych robót.
3) Wszystkie wymiary i ilości elementów pokazane na rysunkach wymagają sprawdzenia na budowie.

jednostka projektowa:	PROPAGO Architektura sp. z o.o. architekt Paweł Gołębiowski ul. Chrobrego 10/5; 65-052 Zielona Góra, t. 535-407-407, propago.architektura@gmail.com		
inwestycja:	PRZEBUDOWA BUDYNKÓW ORAZ WYKONANIE ZAGOSPODAROWANIA TERENU W RAMACH ZADANIA PN. „MODERNIZACJA BUDYNKU BWA PRZY AL. NIEPODLEGŁOŚCI 19 ORAZ BUDYNKU DAWNEJ SIEDZIBY PAŃSTWOWEJ SZKOŁY MUZYCZNEJ PRZY AL. NIEPODLEGŁOŚCI 21 DLA POPRAWY FUNKCJI EDUKACYJNO-WYSTAWIENNICZYCH”		
adres, nr dz.:	al. Niepodległości 19 i 21, 65-048 Zielona Góra		
inwestor:	Biuro Wystaw Artystycznych al. Niepodległości 19, 65-018 Zielona Góra		
tytuł rysunku:	RZUT PARTERU		skala rysunku: 1:100
projektant:	mgr inż.arch. Paweł Gołębiowski nr upr. LOIA/31/2010 spec. arch.		podpis:
asystent projektanta:	mgr inż.arch. Joanna JARZYNA		podpis:
asystent projektanta:	mgr inż. arch. Paulina NOWICKA		podpis:
data: SIERPIEŃ 2025	branża: ARCHITEKTURA	stadium: INWENTARYZACJA	nr rysunku: INA-02