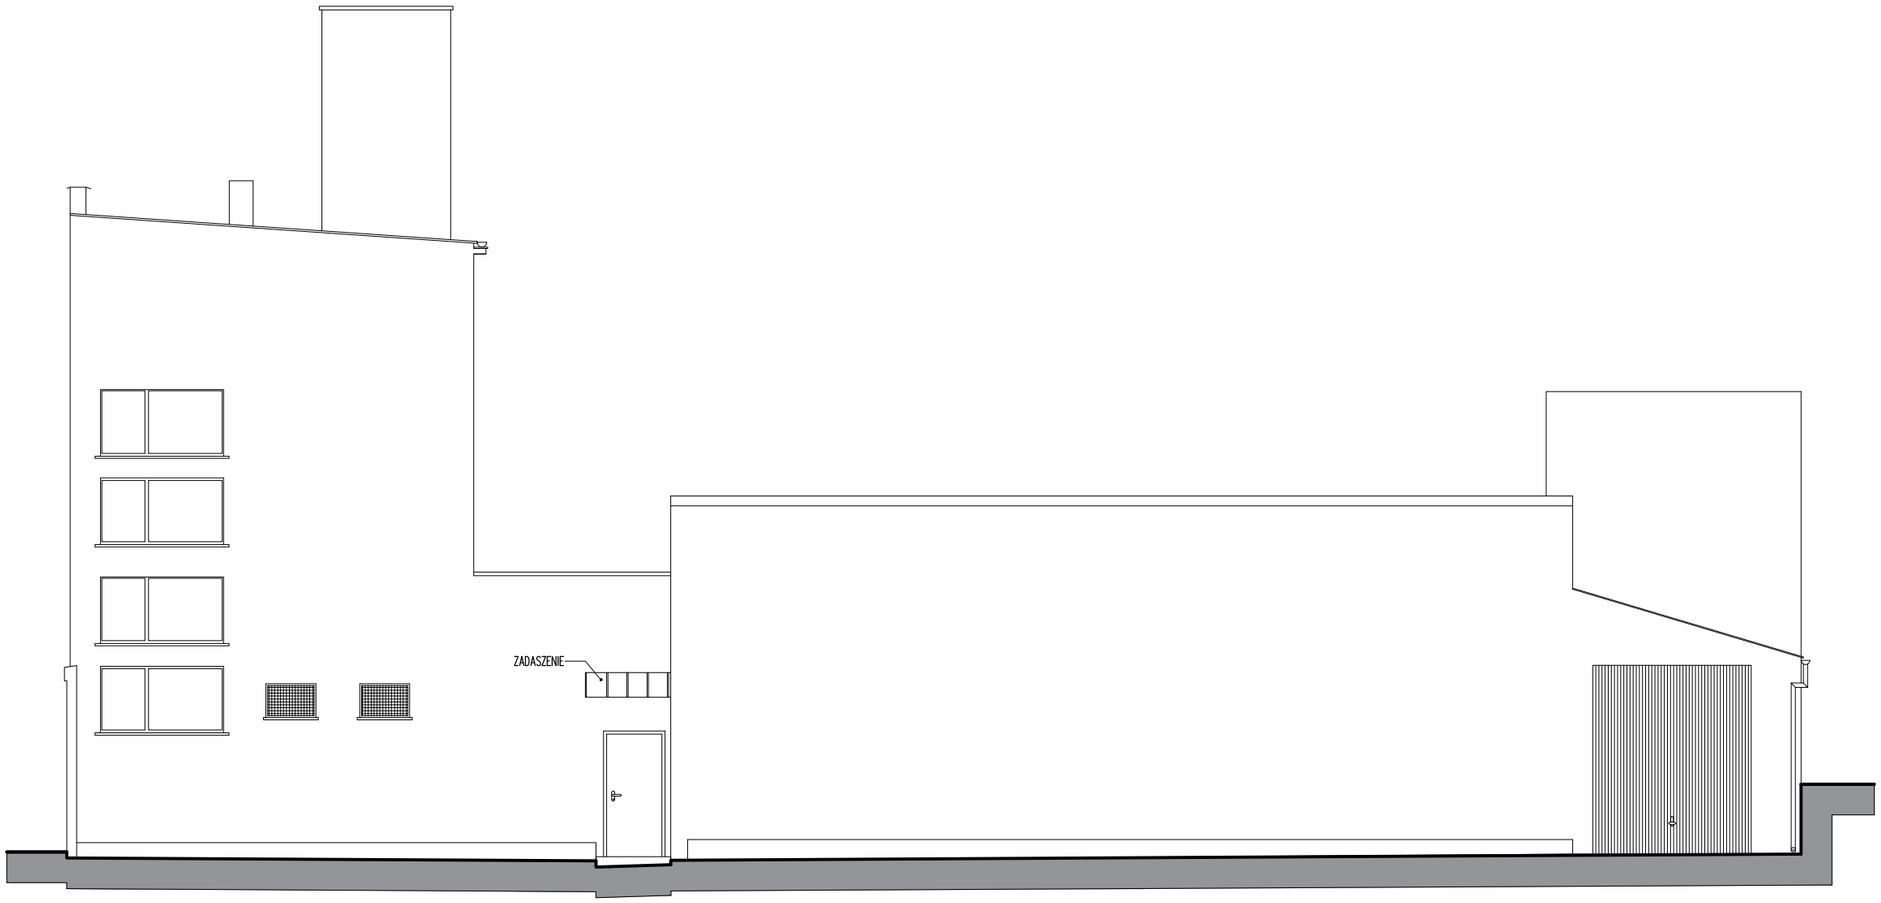


Wszelkie prawa autorskie zastrzeżone, wykorzystywanie
i wprowadzanie jakichkolwiek zmian bez zgody autorów zabronione

PROPAGO

jednostka projektowa:	PROPAGO Architektura sp. z o.o. architekt Paweł Gołębiowski ul. Chrobrego 10/5; 65-052 Zielona Góra, t. 535-407-407, propago.architektura@gmail.com		
inwestycja:	PRZEBUDOWA BUDYNKÓW ORAZ WYKONANIE ZAGOSPODAROWANIA TERENU W RAMACH ZADANIA PN. „MODERNIZACJA BUDYNKU BWA PRZY AL. NIEPODLEGŁOŚCI 19 ORAZ BUDYNKU DAWNEJ SIEDZIBY PAŃSTWOWEJ SZKOŁY MUZYCZNEJ PRZY AL. NIEPODLEGŁOŚCI 21 DLA POPRAWY FUNKCJI EDUKACYJNO-WYSTAWIENNICZYCH”		
adres, nr dz.:	al. Niepodległości 19 i 21, 65-048 Zielona Góra		
inwestor:	Biuro Wystaw Artystycznych al. Niepodległości 19, 65-018 Zielona Góra		
tytuł rysunku:	ELEWACJA ZACHODNIA		skala rysunku: 1:100
projektant:	mgr inż.arch. Paweł Gołębiowski nr upr. LOIA/31/2010 spec. arch.		podpis:
asystent projektanta:	mgr inż.arch. Joanna JARZYNA		podpis:
asystent projektanta:	mgr inż. arch. Paulina NOWICKA		podpis:
data: SIERPIEŃ 2025	branża: ARCHITEKTURA	stadium: INWENTARYZACJA	nr rysunku: INA-11