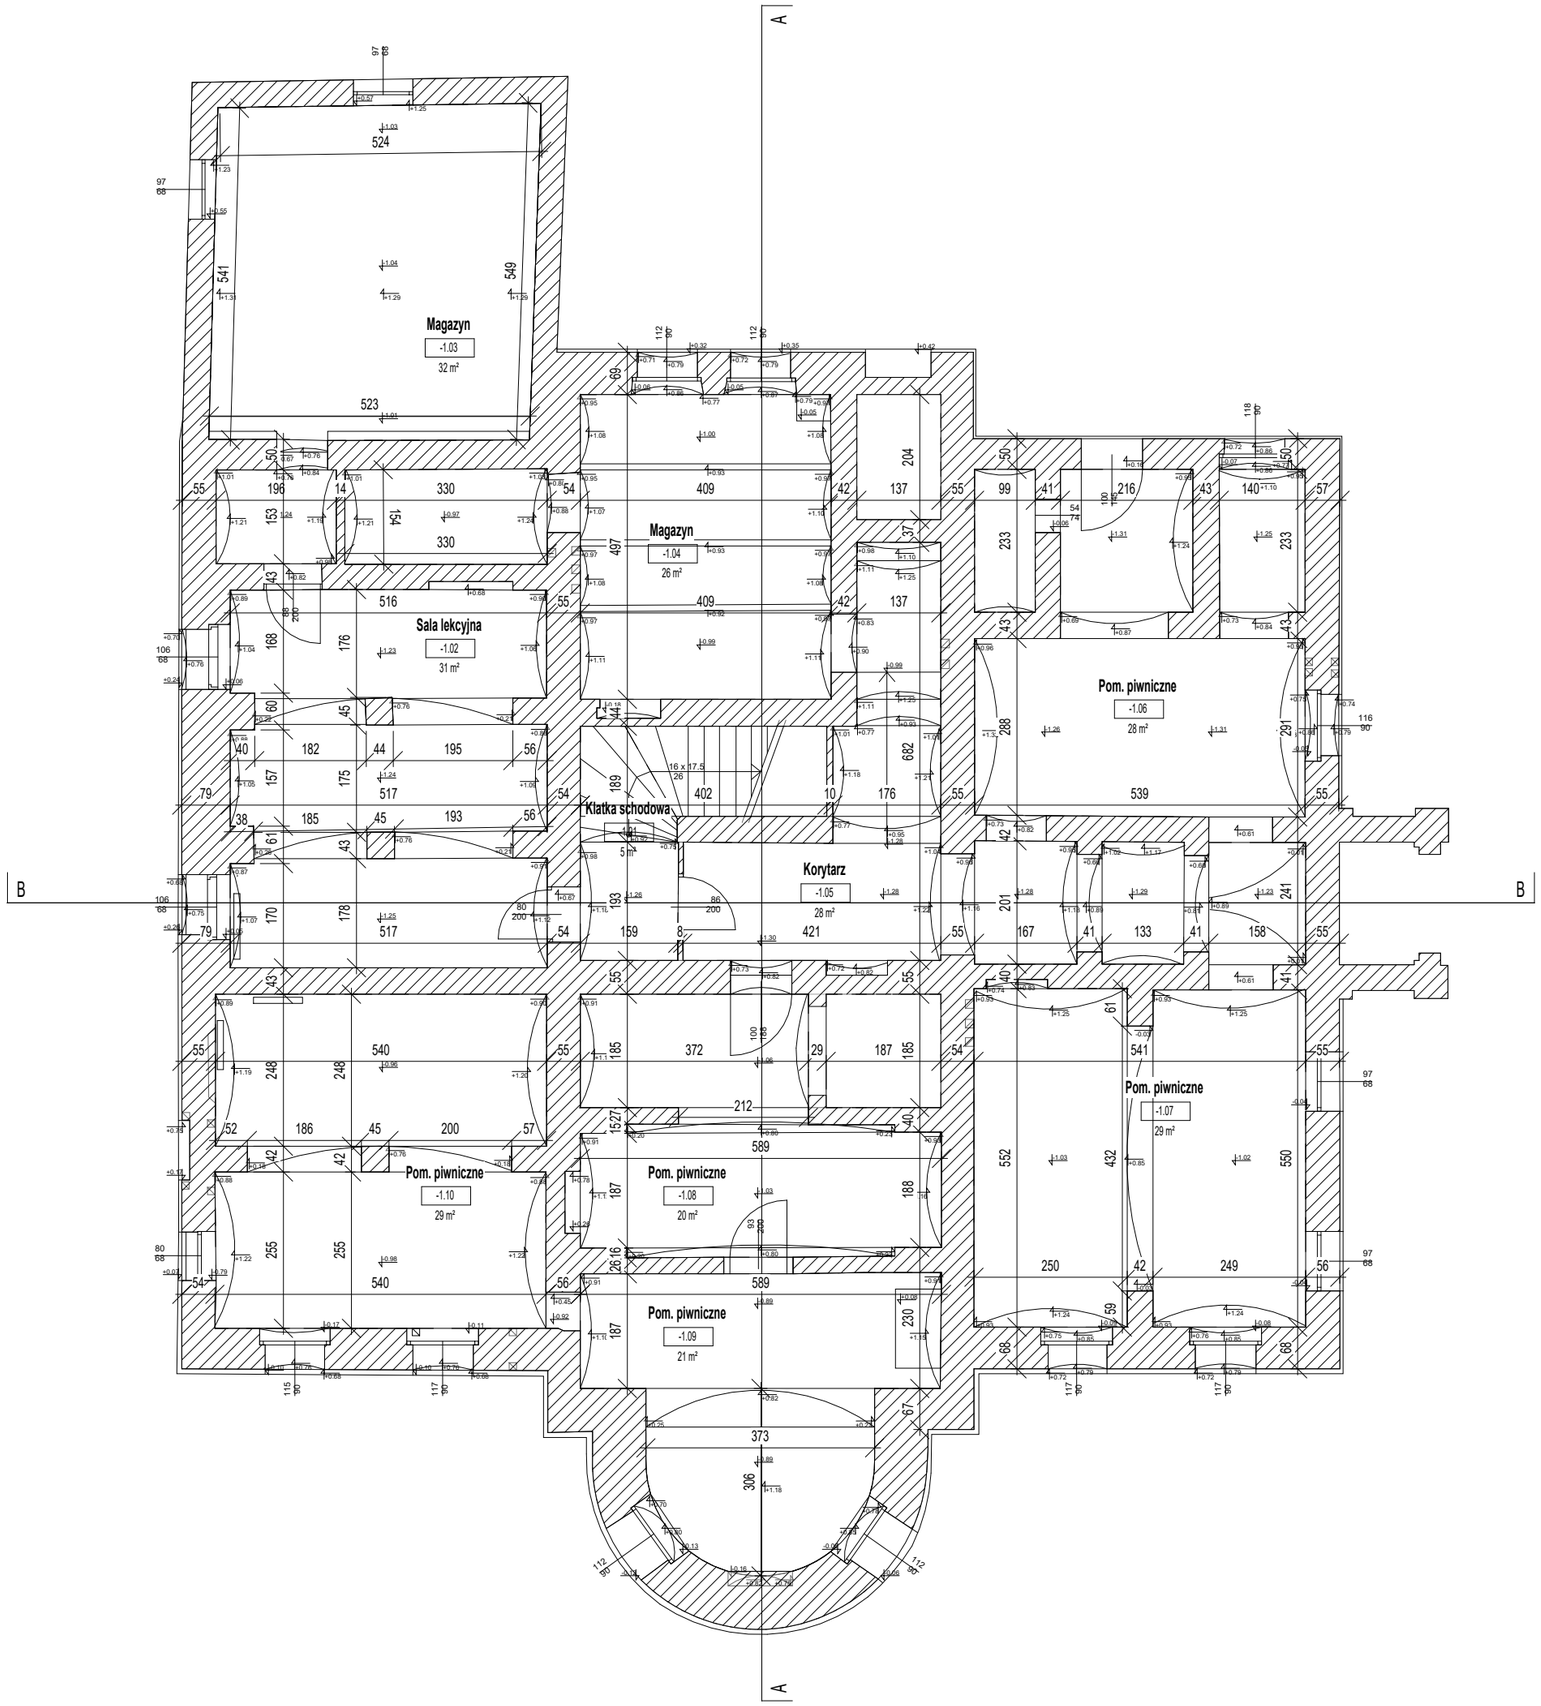


Wszelkie prawa autorskie zastrzeżone, wykorzystywanie i wprowadzanie jakichkolwiek zmian bez zgody autorów zabronione

PROPAGO

UWAGI:

1) Rysunek rozpatrywać równolegle z projektami branżowymi.
2) W sprawach nie określonych dokumentacją obowiązują:
   - warunki techniczne wykonania i odbioru robót budowlano-montażowych (wg Ministerstwa Budownictwa i Instytutu Techniki Budowlanej)
   - normy Polskiego Komitetu Normalizacji (P.K.N.)
   - instrukcje, wytyczne i warunki techniczne producentów i dostawców materiałów budowlano-instalacyjnych
   - przepisy techniczne instytucji kontrolujących jakość materiałów i wykonywanych robót.
3) Wszystkie wymiary i ilości elementów pokazane na rysunkach wymagają sprawdzenia na budowie.

jednostka projektowa:	**PROPAGO ARCHITEKTURA sp. z o.o.** ul. Bolesława Chrobrego 10/5; 65-052 Zielona Góra, t. 535-407-407, propago.architektura@gmail.com
inwestycja: adres, nr dz.:	PRZEBUDOWA BUDYNKÓW ORAZ WYKONANIE ZAGOSPODAROWANIA TERENU W RAMACH ZADANIA PN.„MODERNIZACJA BUDYNKU BWA PRZY AL. NIEPODLEGŁOŚCI 19 ORAZ BUDYNKU DAWNEJ SIEDZIBY PAŃSTWOWEJ SZKOŁY MUZYCZNEJ PRZY AL. NIEPODLEGŁOŚCI 21 DLA POPRAWY FUNKCJI EDUKACYJNO-WYSTAWIENNICZYCH al. Niepodległości 19 i 21, 65-048 Zielona Góra
inwestor:	Biuro Wystaw Artystycznych al. Niepodległości 19, 65-018 Zielona Góra
tytuł rysunku:	RZUT PIWNICY - PSM
skala:	1 : 100
projektant:	mgr inż. arch. Paweł GOŁĘBIOWSKI nr upr. LOIA/31/2010 spec. arch.
podpis:	
asystent projektanta:	mgr inż. arch. Joanna JARZYNA
podpis:	
asystent projektanta:	mgr inż. arch. Paulina NOWICKA
podpis:	
data: MARZEC 2026	branża: ARCHITEKTURA
stadium: INWENTARYZACJA	nr rysunku: INW1.01