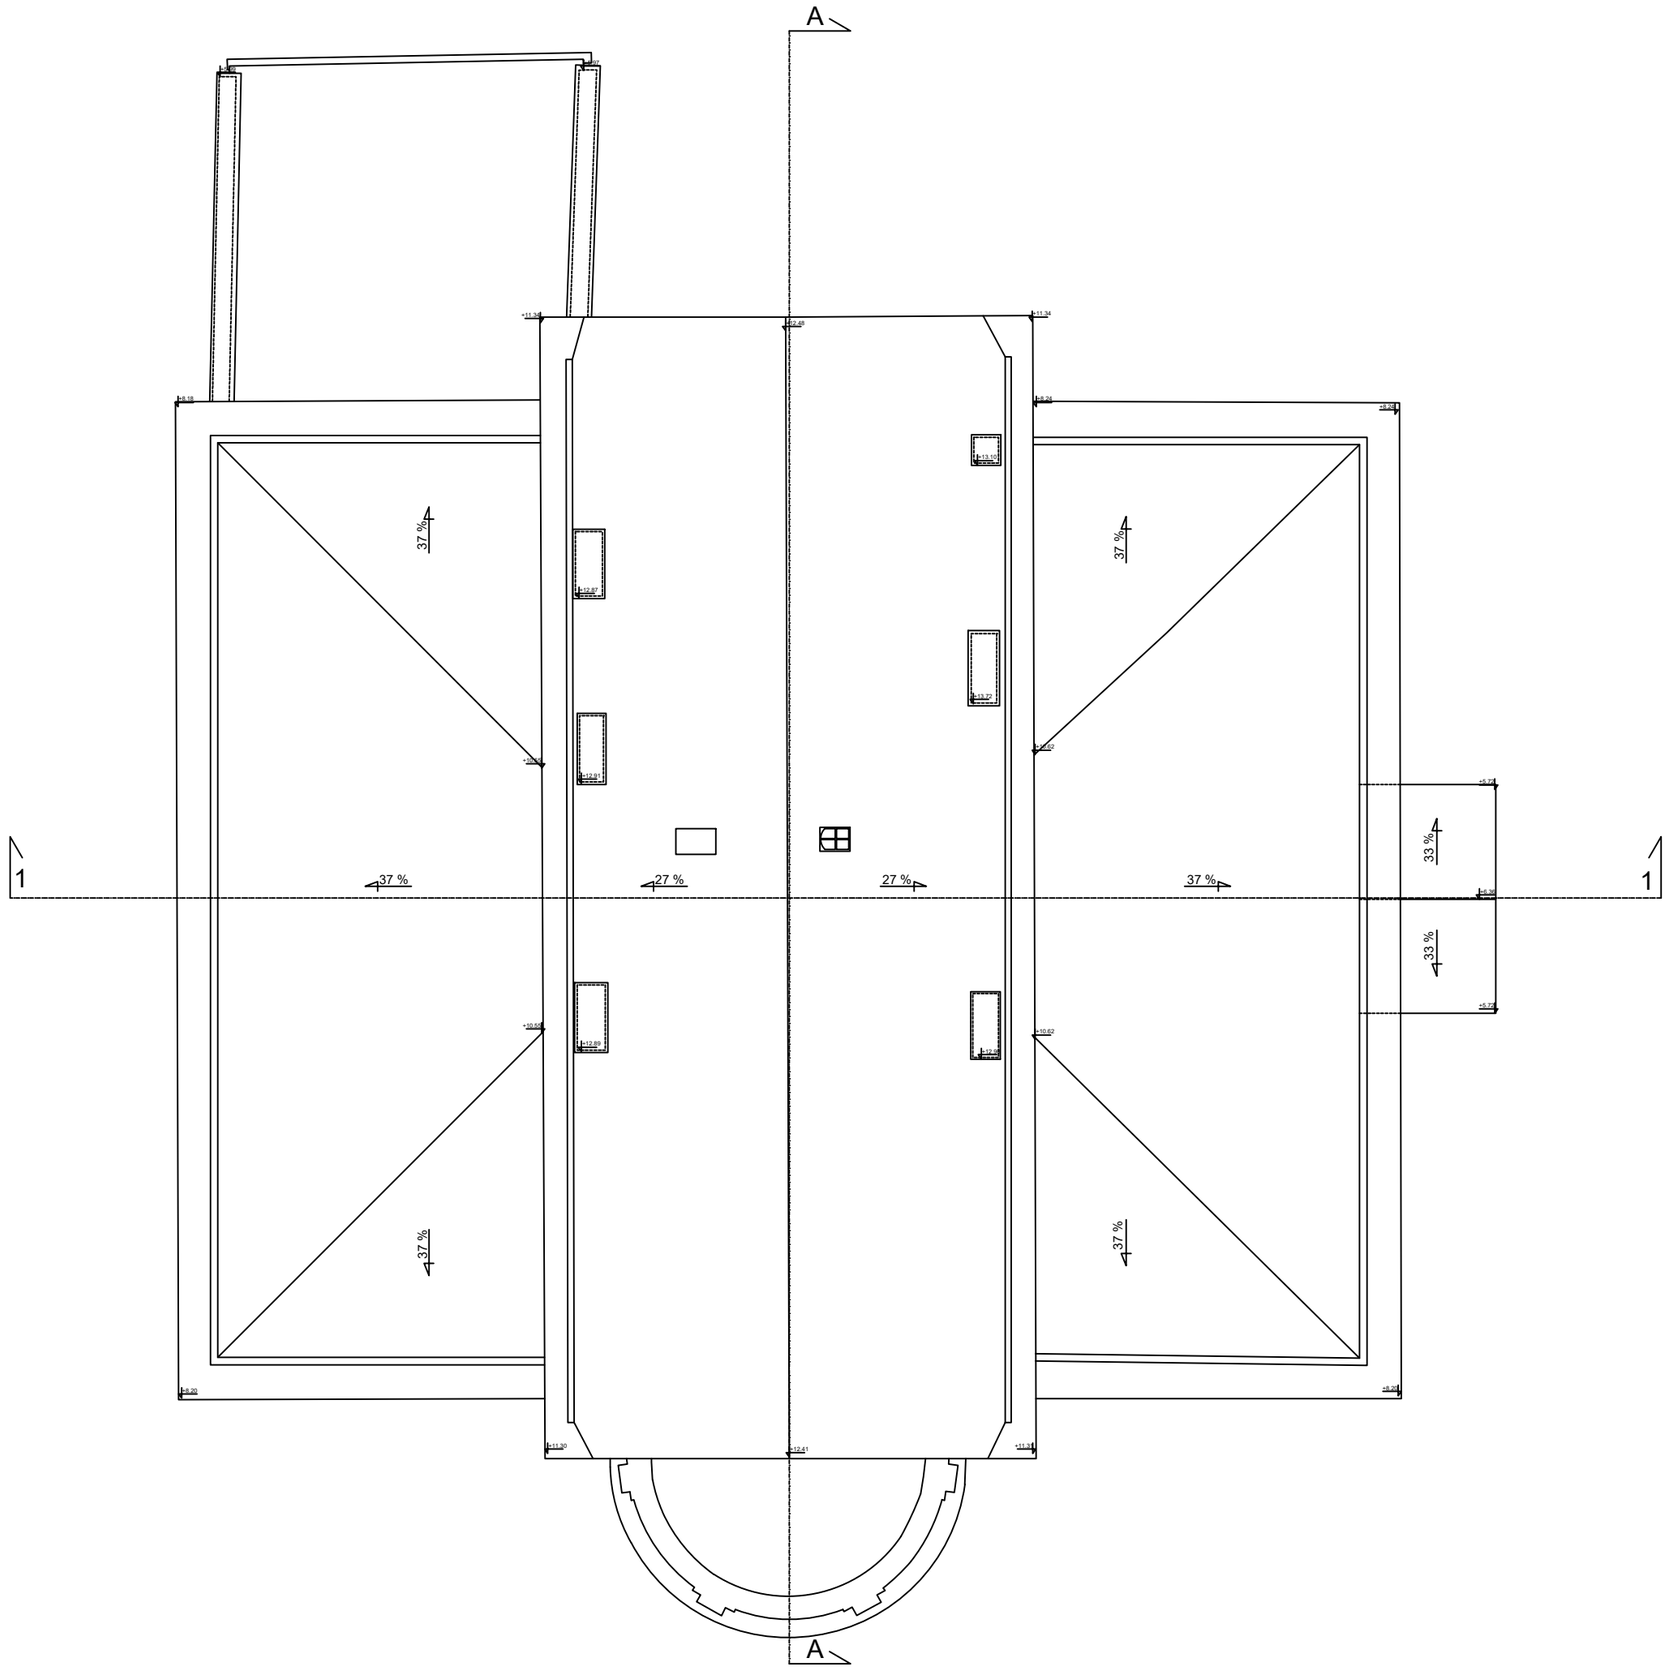


Wszelkie prawa autorskie zastrzeżone, wykorzystywanie
i wprowadzanie jakichkolwiek zmian bez zgody autorów zabronione

PROPAGO

UWAGI:

1) Rysunek rozpatrywać równolegle z projektami branżowymi.
2) W sprawach nie określonych dokumentacją obowiązują:
   - warunki techniczne wykonania i odbioru robót budowlano-montażowych (wg Ministerstwa Budownictwa i Instytutu Techniki Budowlanej)
   - normy Polskiego Komitetu Normalizacji (P.K.N.)
   - instrukcje, wytyczne i warunki techniczne producentów i dostawców materiałów budowlano-instalacyjnych
   - przepisy techniczne instytucji kontrolujących jakość materiałow i wykonywanych robót.
3) Wszystkie wymiary i ilości elementów pokazane na rysunkach wymagają sprawdzenia na budowie.

jednostka projektowa:	**PROPAGO ARCHITEKTURA sp. z o.o.** ul. Bolesława Chrobrego 10/5; 65-052 Zielona Góra, t. 535-407-407, propago.architektura@gmail.com	
inwestycja: adres, nr dz.:	PRZEBUDOWA BUDYNKÓW ORAZ WYKONANIE ZAGOSPODAROWANIA TERENU W RAMACH ZADANIA PN. „MODERNIZACJA BUDYNKU BWA PRZY AL. NIEPODLEGŁOŚCI 19 ORAZ BUDYNKU DAWNEJ SIEDZIBY PAŃSTWOWEJ SZKOŁY MUZYCZNEJ PRZY AL. NIEPODLEGŁOŚCI 21 DLA POPRAWY FUNKCJI EDUKACYJNO-WYSTAWIENNICZYCH” al. Niepodległości 19 i 21, 65-048 Zielona Góra, działki nr 179, 181/2, 193, obręb ewid. 0018	
inwestor:	Biuro Wystaw Artystycznych al. Niepodległości 19, 65-018 Zielona Góra	
tytuł rysunku:	RZUT DACHU - PSM	skala: 1 : 100
projektant:	mgr inż. arch. Paweł GOŁĘBIOWSKI nr upr. LOIA/31/2010 spec. arch.	podpis:
asystent projektanta:	mgr inż. arch. Joanna JARZYNA	podpis:
asystent projektanta:	mgr inż. arch. Paulina NOWICKA	podpis:
data: LIPIEC 2026	branża: ARCHITEKTURA / stadium: PROJEKT KONCEPCYJNY	nr rysunku: A1.04