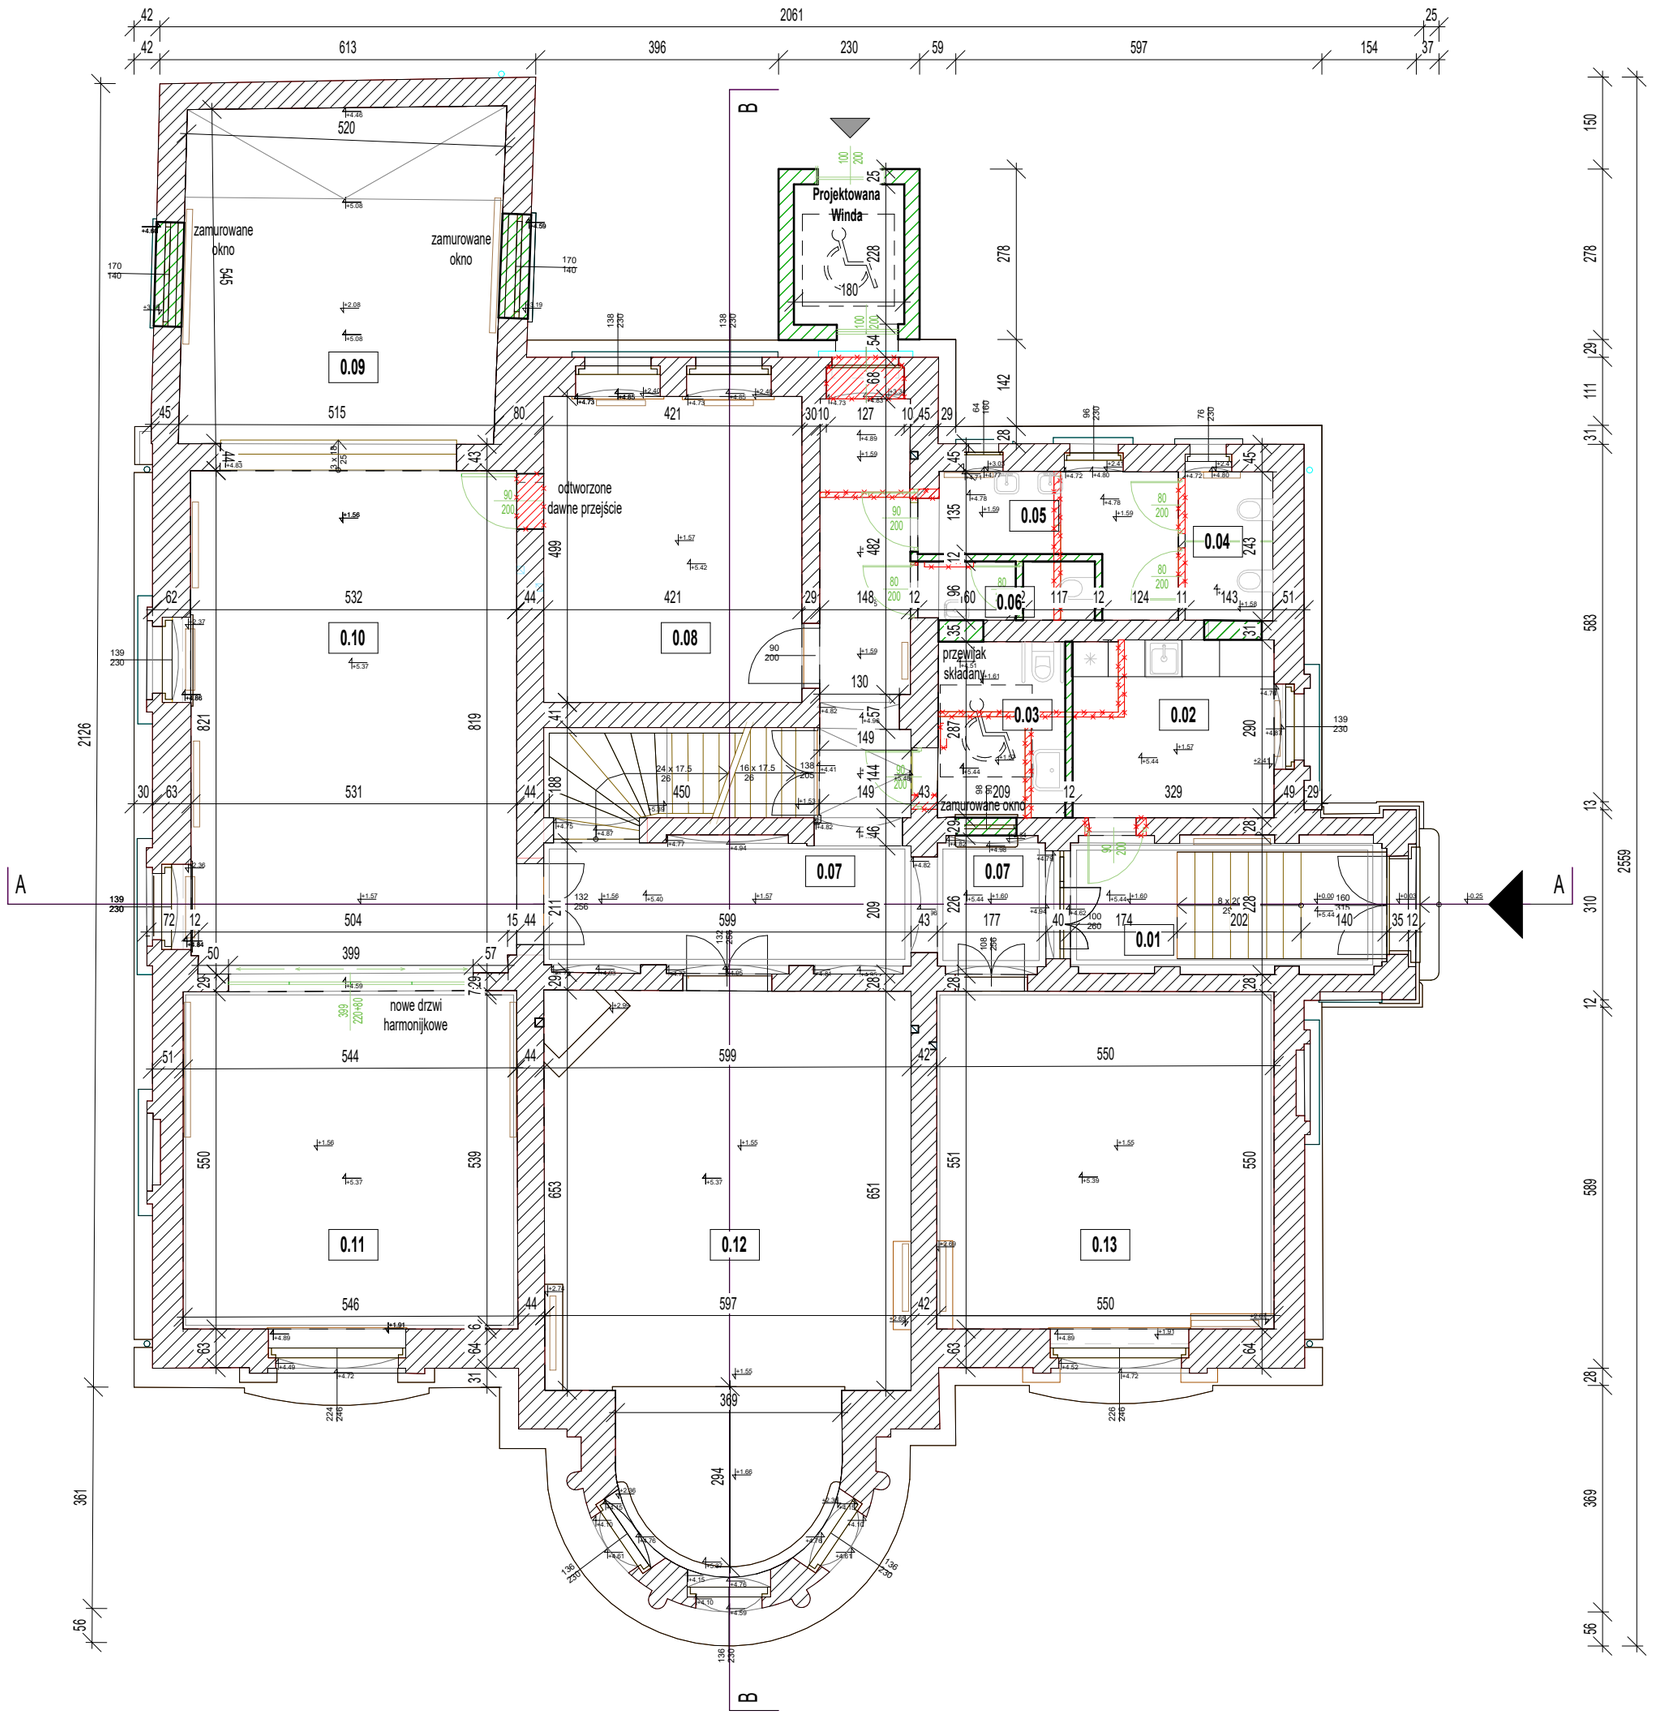


LEGENDA:

- ISTNIEJĄCE ŚCIANY
- ISTN. ŚCIANY DO USUNIĘCIA
- PROJ. ŚCIANY
- ISTN. ŚCIANY DO OCIEPLENIA
- ISTN. STROPY DO OCENY I WZMOCNIENIA
- ISTN. WEJŚCIE DO BUDYNKU
- PROJ. WEJŚCIE DO WINDY
- PROJ. DRZWI

Zestawienie pomieszczeń PARTERU

Numer	Nazwa	Powierzchnia
0.01	Wiatrołap	11.44 m²
0.02	Pom. socjalne	9.50 m²
0.03	WC OzN i męskie	5.96 m²
0.04	WC damskie	3.47 m²
0.05	WC damskie	6.97 m²
0.06	WC dla personelu	2.73 m²
0.07	Korytarz	28.20 m²
0.08	Magazyn	21.01 m²
0.09	Scena	30.06 m²
0.10	Sala wielofunkcyjna	44.66 m²
0.11	Czytelnia	30.03 m²
0.12	Sala edukacyjno-warsztatowa	48.77 m²
0.13	Sala warsztatowo-ekspozycyjna	30.28 m²
		273.07 m²

Wszelkie prawa autorskie zastrzeżone, wykorzystywanie i wprowadzanie jakichkolwiek zmian bez zgody autorów zabronione

PROPAGO

UWAGI:

1) Rysunek rozpatrywać równolegle z projektami branżowymi.
2) W sprawach nie określonych dokumentacją obowiązują:
   - warunki techniczne wykonania i odbioru robót budowlano-montażowych (wg Ministerstwa Budownictwa i Instytutu Techniki Budowlanej)
   - normy Polskiego Komitetu Normalizacji (P.K.N.)
   - instrukcje, wytyczne i warunki techniczne producentów i dostawców materiałów budowlano-instalacyjnych
   - przepisy techniczne instytucji kontrolujących jakość materiałów i wykonywanych robót.
3) Wszystkie wymiary i ilości elementów pokazane na rysunkach wymagają sprawdzenia na budowie.

jednostka projektowa:
PROPAGO ARCHITEKTURA sp. z o.o.
ul. Bolesława Chrobrego 10/5; 65-052 Zielona Góra,
t. 535-407-407, propago.architektura@gmail.com

inwestycja: adres, nr dz.:	PRZEBUDOWA BUDYNKÓW ORAZ WYKONANIE ZAGOSPODAROWANIA TERENU W RAMACH ZADANIA PN. „MODERNIZACJA BUDYNKU BWA PRZY AL. NIEPODLEGŁOŚCI 19 ORAZ BUDYNKU DAWNEJ SIEDZIBY PAŃSTWOWEJ SZKOŁY MUZYCZNEJ PRZY AL. NIEPODLEGŁOŚCI 21 DLA POPRAWY FUNKCJI EDUKACYJNO-WYSTAWIENNICZYCH" al. Niepodległości 19 i 21, 65-048 Zielona Góra
inwestor:	Biuro Wystaw Artystycznych al. Niepodległości 19, 65-018 Zielona Góra
tytuł rysunku:	RZUT PARTERU - PSM
skala:	1 : 100
projektant:	mgr inż. arch. Paweł GOŁĘBIOWSKI nr upr. LOIA/31/2010 spec. arch.
asystent projektanta:	mgr inż. arch. Joanna JARZYNA
asystent projektanta:	mgr inż. arch. Paulina NOWICKA
data:	STYCZEŃ 2026
branża:	ARCHITEKTURA
stadium:	PROJEKT KONCEPCYJNY
nr rysunku:	A1.02