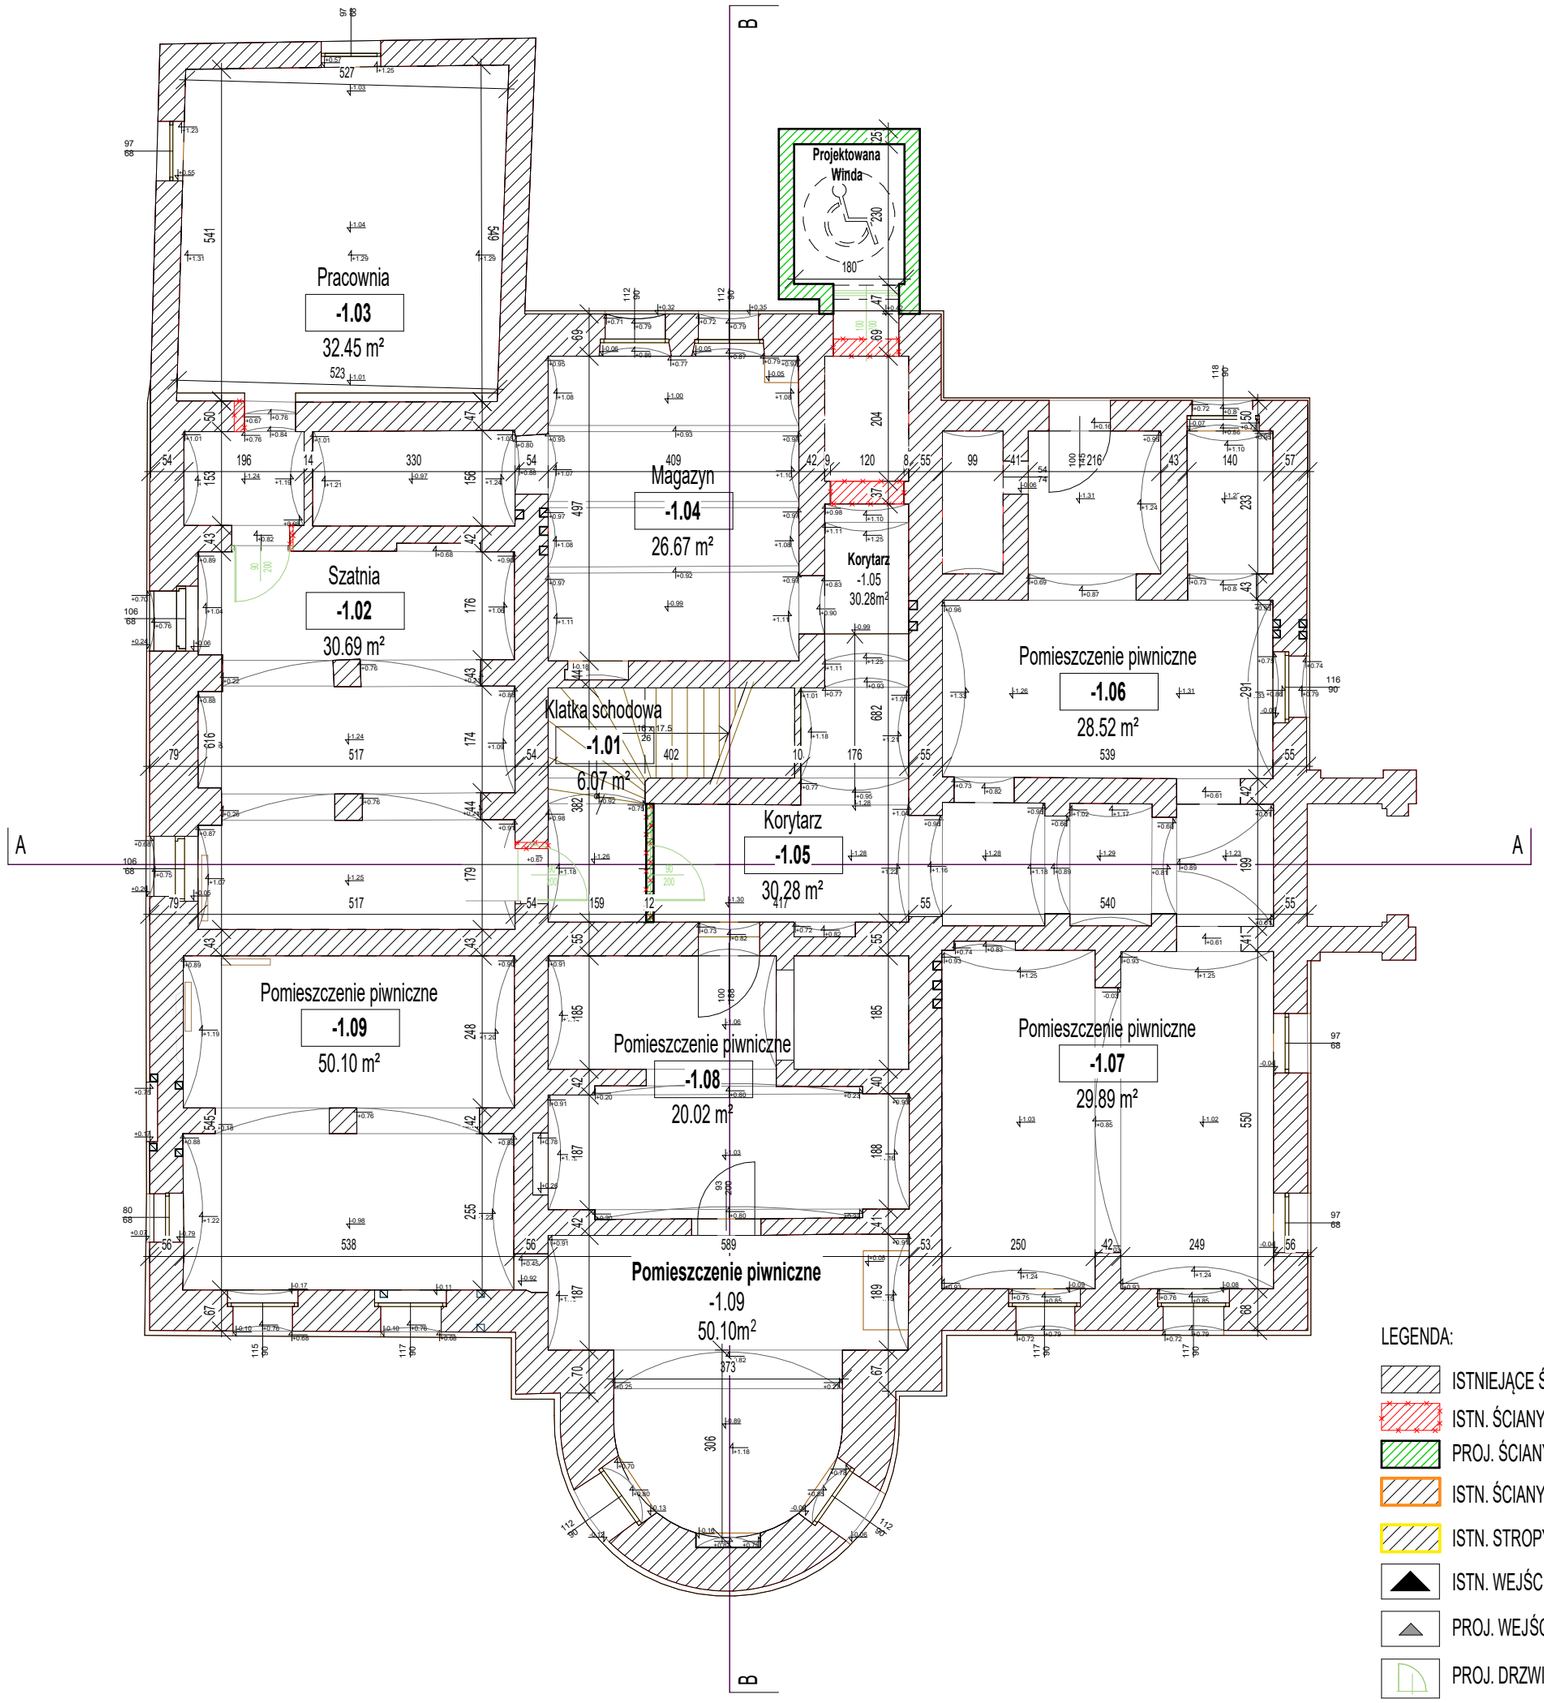


Zestawienie pomieszczeń PIWNICY		
Numer	Nazwa	Powierzchnia
-1.01	Klatka schodowa	6.07 m²
-1.02	Szatnia	30.69 m²
-1.03	Pracownia	32.45 m²
-1.04	Magazyn	26.67 m²
-1.05	Korytarz	30.28 m²
-1.06	Pomieszczenie piwniczne	28.52 m²
-1.07	Pomieszczenie piwniczne	29.89 m²
-1.08	Pomieszczenie piwniczne	20.02 m²
-1.09	Pomieszczenie piwniczne	50.10 m²
		254.69 m²

LEGENDA:

- ISTNIEJĄCE ŚCIANY
- ISTN. ŚCIANY DO USUNIĘCIA
- PROJ. ŚCIANY
- ISTN. ŚCIANY DO OCIEPLENIA
- ISTN. STROPY DO OCENY I WZMOCNIENIA
- ISTN. WEJŚCIE DO BUDYNKU
- PROJ. WEJŚCIE DO WINDY
- PROJ. DRZWI

Wszelkie prawa autorskie zastrzeżone, wykorzystywanie i wprowadzanie jakichkolwiek zmian bez zgody autorów zabronione

PROPAGO

UWAGI:

1) Rysunek rozpatrywać równolegle z projektami branżowymi.
2) W sprawach nie określonych dokumentacją obowiązują:
   - warunki techniczne wykonania i odbioru robót budowlano-montażowych (wg Ministerstwa Budownictwa i Instytutu Techniki Budowlanej)
   - normy Polskiego Komitetu Normalizacji (P.K.N.)
   - instrukcje, wytyczne i warunki techniczne producentów i dostawców materiałów budowlano-instalacyjnych
   - przepisy techniczne instytucji kontrolujących jakość materiałów i wykonywanych robót.
3) Wszystkie wymiary i ilości elementów pokazane na rysunkach wymagają sprawdzenia na budowie.

jednostka projektowa:
PROPAGO ARCHITEKTURA sp. z o.o.
ul. Bolesława Chrobrego 10/5; 65-052 Zielona Góra,
t. 535-407-407, propago.architektura@gmail.com

inwestycja: adres, nr dz.:	PRZEBUDOWA BUDYNKÓW ORAZ WYKONANIE ZAGOSPODAROWANIA TERENU W RAMACH ZADANIA PN.„MODERNIZACJA BUDYNKU BWA PRZY AL. NIEPODLEGŁOŚCI 19 ORAZ BUDYNKU DAWNEJ SIEDZIBY PAŃSTWOWEJ SZKOŁY MUZYCZNEJ PRZY AL. NIEPODLEGŁOŚCI 21 DLA POPRAWY FUNKCJI EDUKACYJNO-WYSTAWIENNICZYCH al. Niepodległości 19 i 21, 65-048 Zielona Góra		
inwestor:	Biuro Wystaw Artystycznych al. Niepodległości 19, 65-018 Zielona Góra		
tytuł rysunku:	RZUT PIWNICY-PSM		skala: 1 : 100
projektant:	mgr inż. arch. Paweł GOŁĘBIOWSKI nr upr. LOIA/31/2010 spec. arch.		podpis:
asystent projektanta:	mgr inż. arch. Joanna JARZYNA		podpis:
asystent projektanta:	mgr inż. arch. Paulina NOWICKA		podpis:
data: STYCZEŃ 2026	branża: ARCHITEKTURA	stadium: PROJEKT KONCEPCYJNY	nr rysunku: A1.01