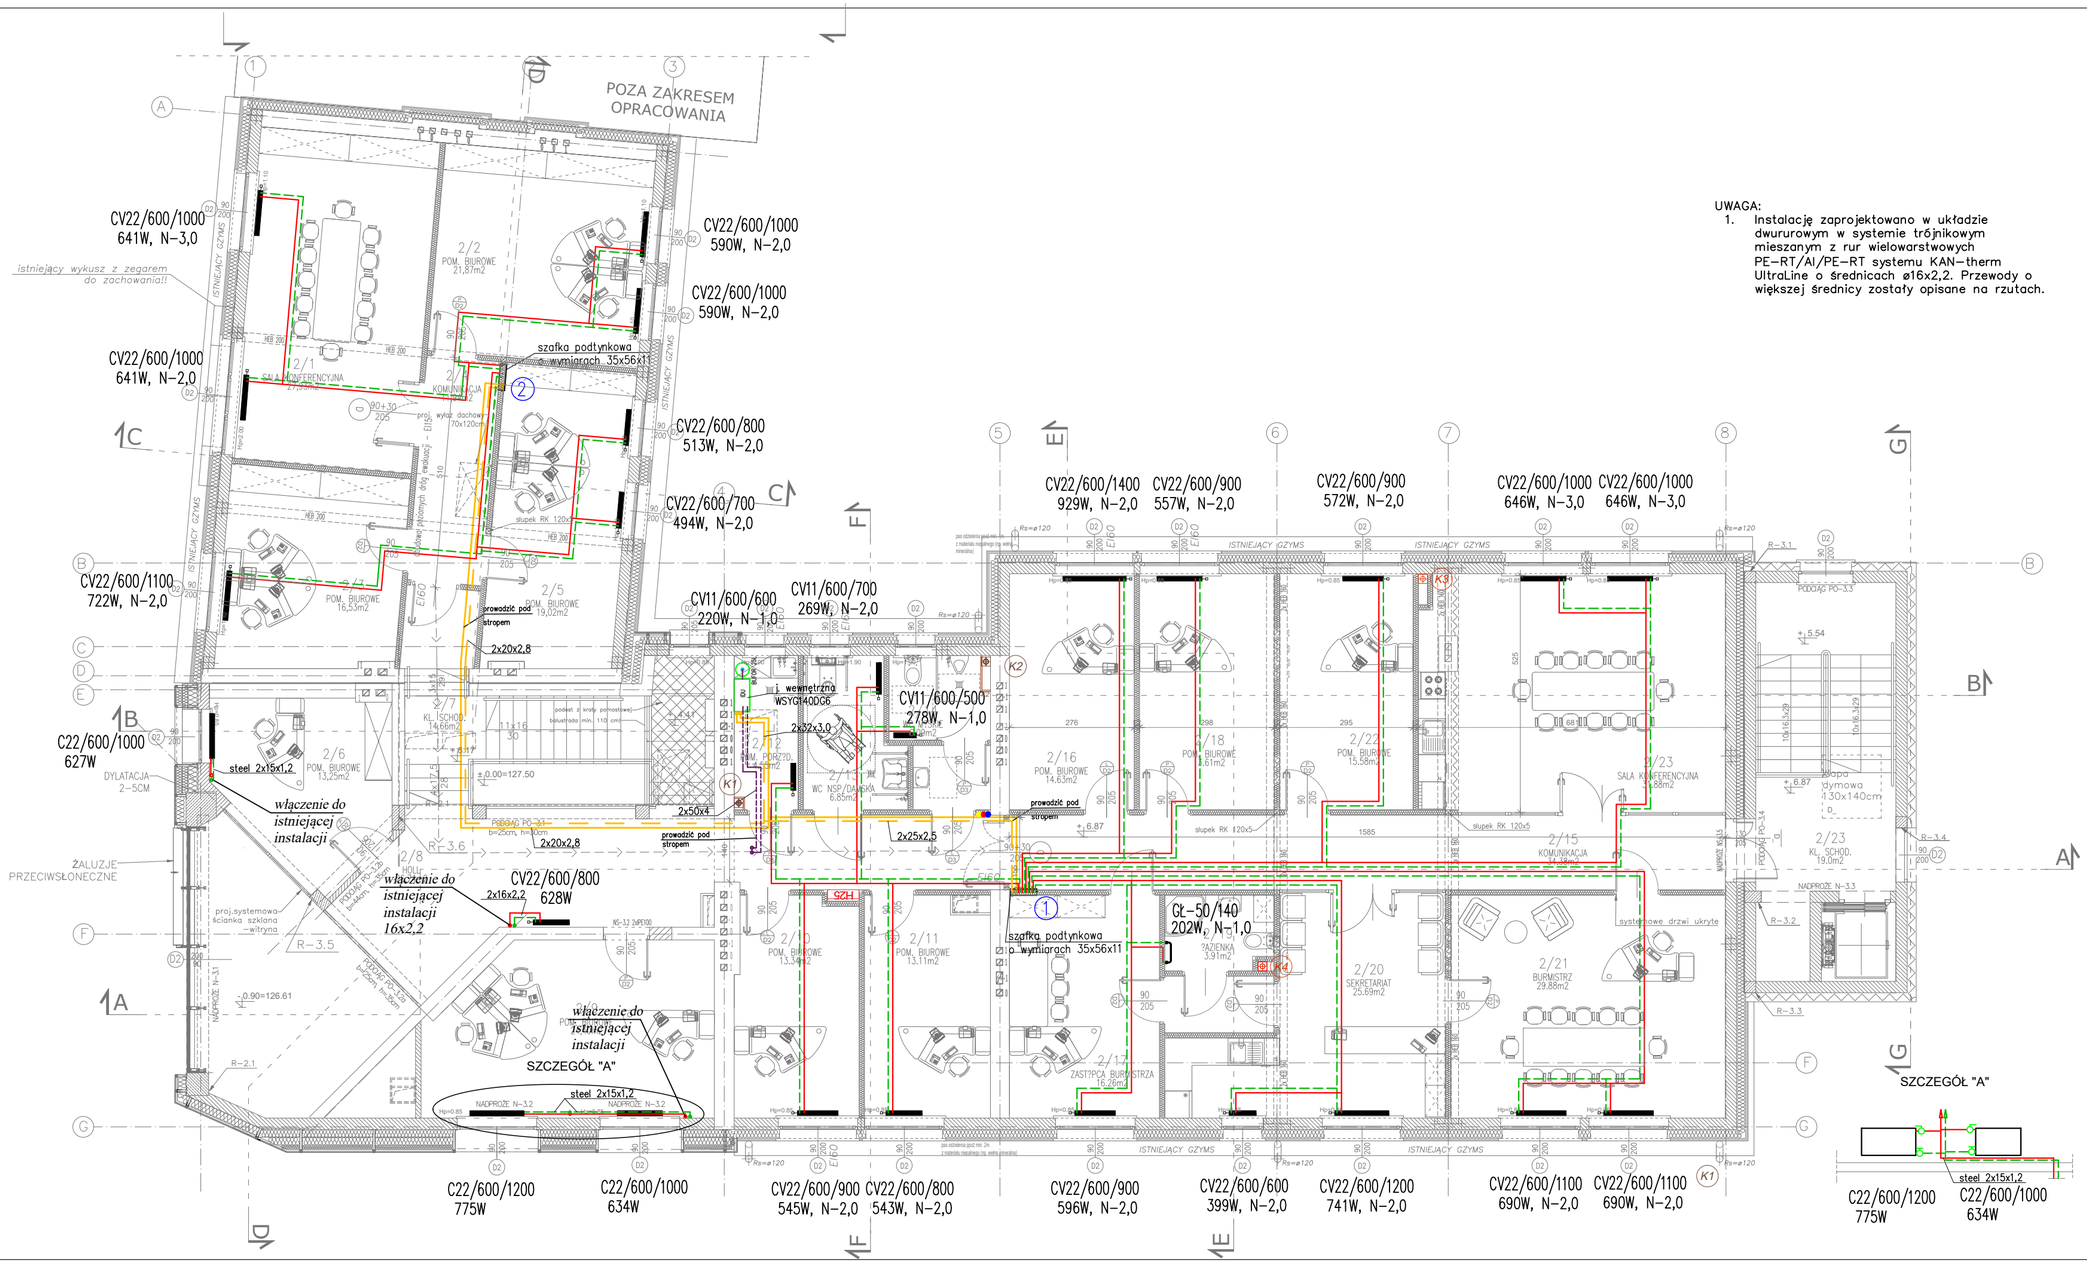

UWAGA:

1. Instalację zaprojektowano w układzie dwururowym w systemie trójnikowym mieszanym z rur wielowarstwowych PE-RT/Al/PE-RT systemu KAN-therm UltraLine o średnicach ø16x2,2. Przewody o większej średnicy zostały opisane na rzutach.

LEGENDA:

- POWRÓT INSTALACJI C.O. (prowadzone w posadzkach)
- ZASILENIE INSTALACJI C.O. (prowadzone w posadzkach)
- POWRÓT INSTALACJI C.O. ZASILENIE SKRZYNEK ROZDZIELCZYCH (prowadzone pod stropem)
- ZASILENIE INSTALACJI C.O. ZASILENIE SKRZYNEK ROZDZIELCZYCH (prowadzone pod stropem)
- ZASILENIE INSTALACJI C.O. Z JEDNOSTKI ZEWNĘTRZNEJ DO JEDNOSTKI WEWNĘTRZNEJ (prowadzone pod stropem)
- GRZEJNIK PŁYTOWY ZAWOROWY
- GRZEJNIK DRABINKOWY ŁAZIENKOWY
- GRZEJNIK PŁYTOWY Z PODŁĄCZENIEM BOCZNYM

Inwestycja:

PROJEKT ZAMIENNY PRZEBUDOWY, ROZBUDOWY, NADBUDOWY I REMONTU BUDYNKU URZĘDU MIEJSKIEGO W WASILKOWIE PRZY ULICY BIAŁOSTOCKIEJ 7 NA DZ. NR EWID 3009/5, 3009/6, 2543/4, 3039/2, OBRĘB EWID. 200213_4.0013 WASILKÓW, JEDNOSTKA EWIDENCYJNA M. WASILKÓW

Inwestor:

Gmina Wasilków
ul. Białostocka 7
16-010 Wasilków

Jednostka projektowa:

Ptaszyński Architektura
SP. z O.O.
ul. Bałtycka 2/9
15-611 Białystok

Faza opracowania:

PROJEKT ZAMIENNY WYKONAWCZY

Rysunek:

RZUT PODDASZA – C.O.

Branża: SANITARNA | Nr upraw.: | Podpis:

Projektant: mgr inż. Maciej Sawicki | Bt/22/00

Sprawdzający: mgr inż. Barbara Zdzisława Wojsław | Bt-146/88 Bt-214/93

Projekt jest chroniony prawem autorskim. Projekt architektoniczny jest projektem nadrzędnym, wszystkie nieścisłości konsultować z Głównym Projektantem

Nr proj.:	Skala:	Data:	Nr rys.:	Rev.
PT-1/2025	1:100	07.04.2025	19	A