LEGENDA 2025r.:

- - - - ISTNIEJĄCA KANALIZACJA SANITARNA / NA PODSTAWIE PROJEKTU Z 2017r.
——— PROJEKTOWANA KANALIZACJA SANITARNA PROWADZONA POD STROPEM 2025r.

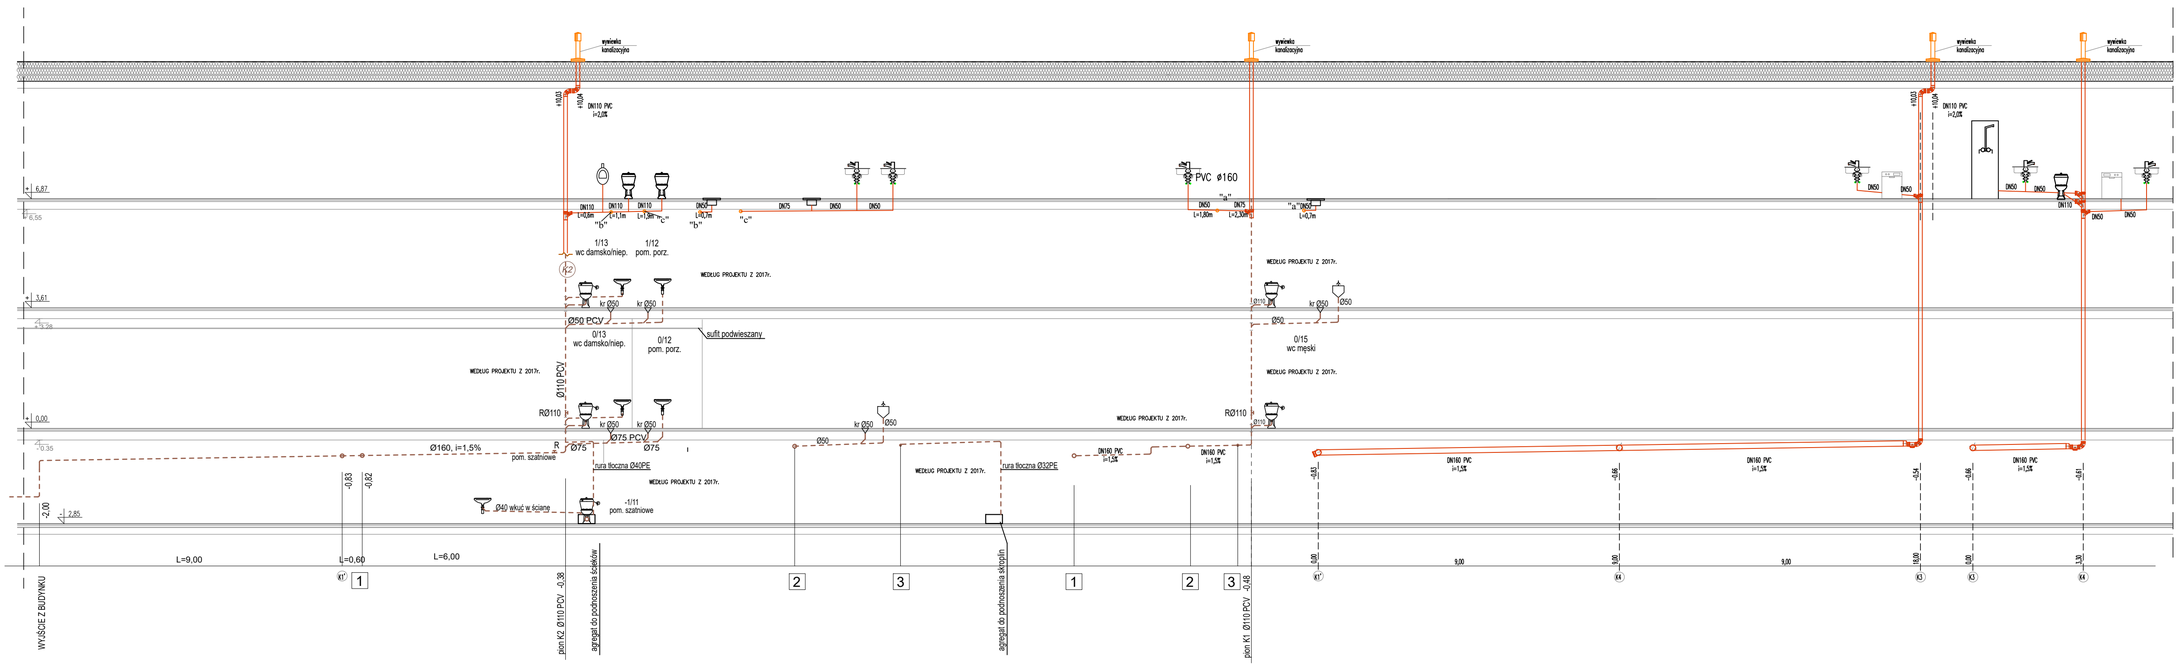

Inwestycja:

PROJEKT ZAMIENNY PRZEBUDOWY, ROZBUDOWY, NADBUDOWY I REMONTU BUDYNKU URZĘDU MIEJSKIEGO W WASILKOWIE PRZY ULICY BIAŁOSTOCKIEJ 7 NA DZ. NR EWID 3009/5, 3009/6, 2543/4, 3039/2, OBRĘB EWID. 200213_4.0013 WASILKÓW, JEDNOSTKA EWIDENCYJNA M. WASILKÓW

Inwestor:

Gmina Wasilków
ul. Białostocka 7
16–010 Wasilków

Jednostka projektowa:

Ptaszyński Architektura
SP. z O.O.
ul. Bałtycka 2/9
15-611 Białystok

Faza opracowania:

PROJEKT ZAMIENNY WYKONAWCZY

Rysunek:

ROZWINIĘCIE INSTALACJI KANALIZACJI SANITARNEJ

Branża:		
SANITARNA	Nr upraw.:	Podpis:
Projektant:		
mgr inż. Maciej Sawicki	Bł./22/00	
Sprawdzający:		
mgr inż. Barbara Zdzisława Wojsław	BE–146/88 BE–214/93	

Projekt jest chroniony prawem autorskim. Projekt architektoniczny jest projektem nadrzędnym, wszystkie nieścisłości konsultować z Głównym Projektantem

Nr proj.:	Skala:	Data:	Nr rys.:	Rev.
PT–1/2025	1:100	07.04.2025	6	A