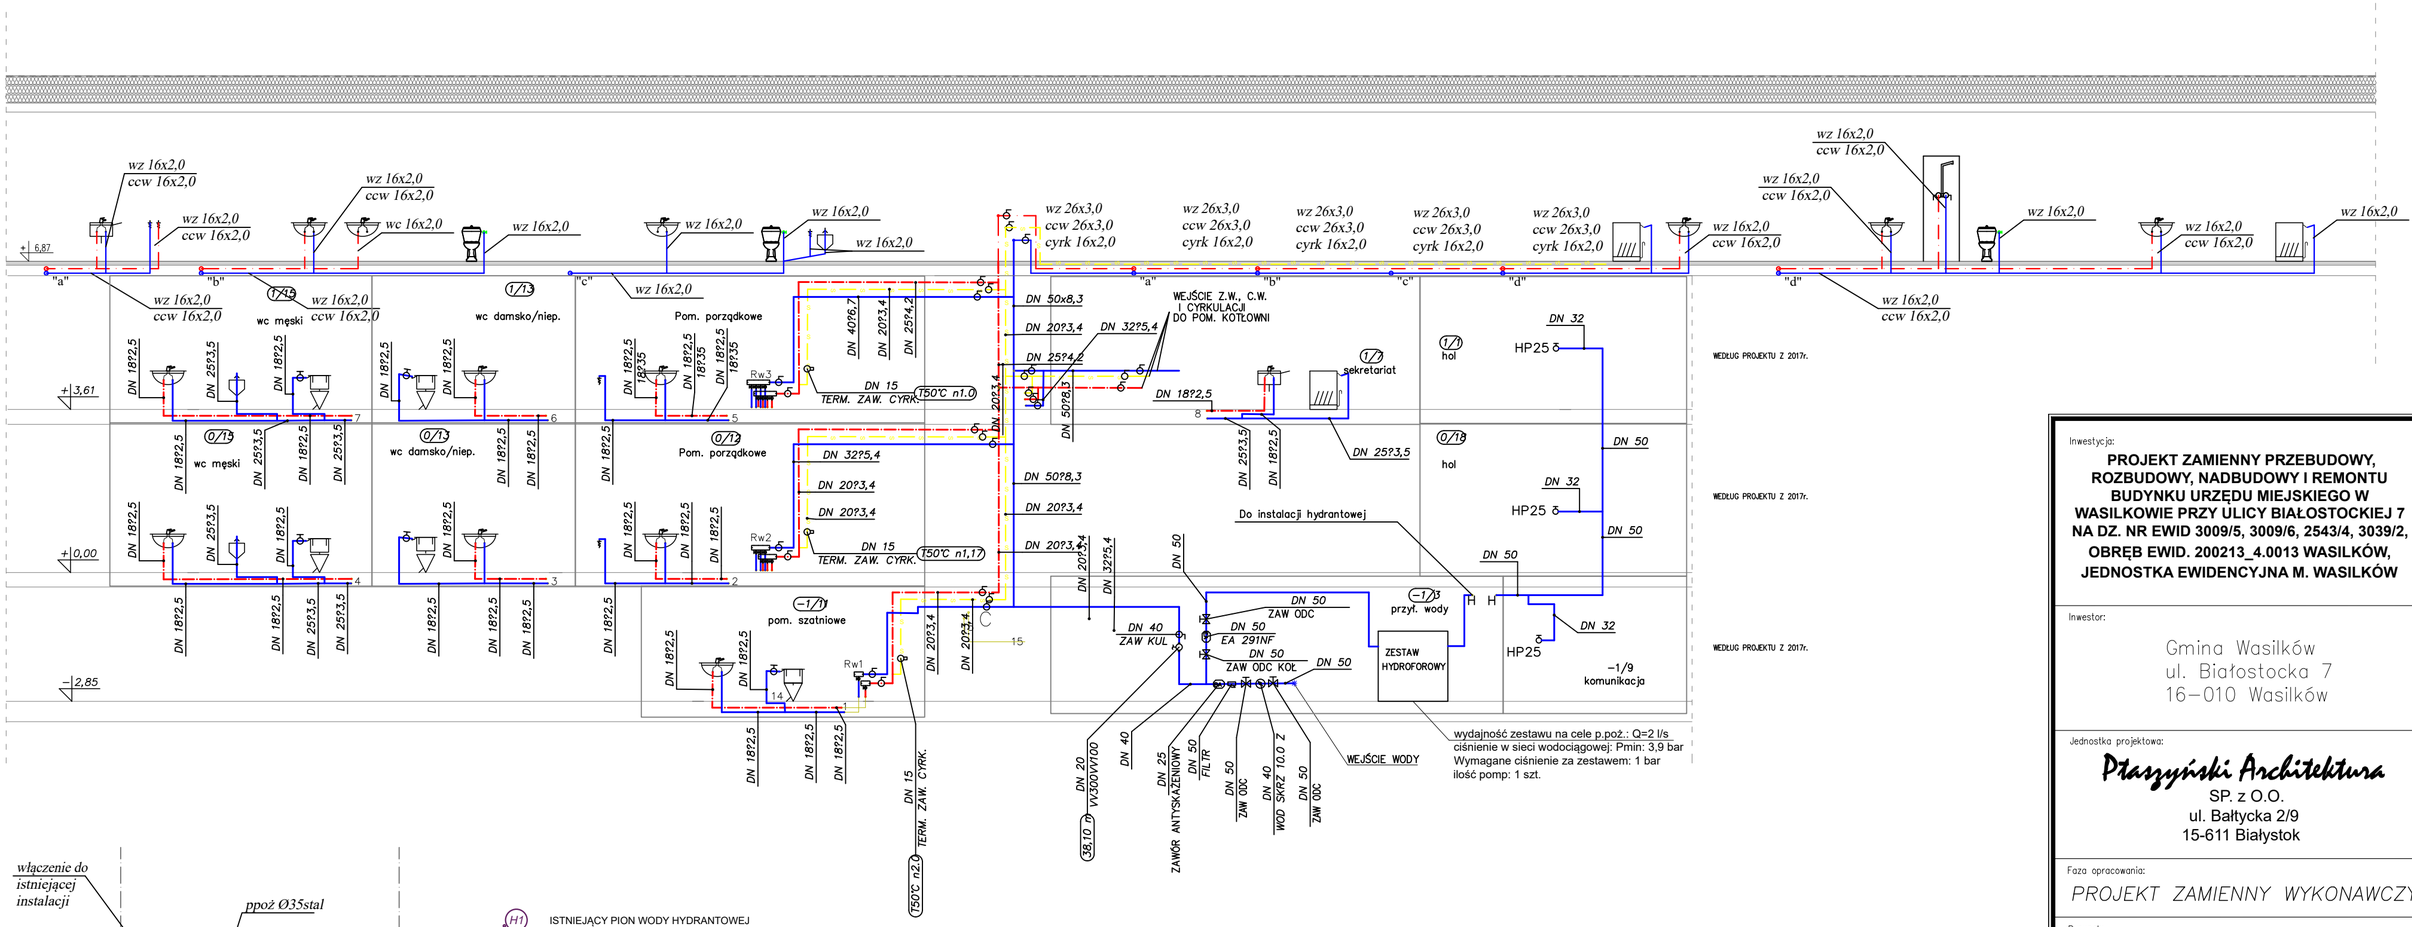

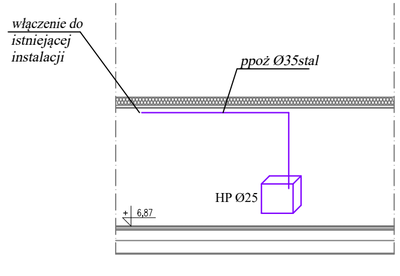

H1 ISTNIEJĄCY PION WODY HYDRANTOWEJ

INSTALACJA HYDRANTOWA

Z.W., C.W., CYRKULACJA

1 PIONY WODY ZIMNEJ, CIEPŁEJ, CYRKULACJI

Inwestycja:

PROJEKT ZAMIENNY PRZEBUDOWY, ROZBUDOWY, NADBUDOWY I REMONTU BUDYNKU URZĘDU MIEJSKIEGO W WASILKOWIE PRZY ULICY BIAŁOSTOCKIEJ 7 NA DZ. NR EWID 3009/5, 3009/6, 2543/4, 3039/2, OBRĘB EWID. 200213_4.0013 WASILKÓW, JEDNOSTKA EWIDENCYJNA M. WASILKÓW

Inwestor:

Gmina Wasilków
ul. Białostocka 7
16-010 Wasilków

Jednostka projektowa:

Ptaszyński Architektura
SP. z O.O.
ul. Bałtycka 2/9
15-611 Białystok

Faza opracowania:

PROJEKT ZAMIENNY WYKONAWCZY

Rysunek:

ROZWINIĘCIE – INSTALACJA WODOCIĄGOWA

Branża:		
SANITARNA	Nr upraw.:	Podpis:
Projektant:		
mgr inż. Maciej Sawicki	Bł./22/00	
Sprawdzający:		
mgr inż. Barbara Zdzisława Wojsław	BF-146/88 BF-214/93	

Projekt jest chroniony prawem autorskim. Projekt architektoniczny jest projektem nadrzędnym, wszystkie nieścisłości konsultować z Głównym Projektantem

Nr proj.:	Skala:	Data:	Nr rys.:	Rev.
PT-1/2025	1:100	07.04.2025	7	A