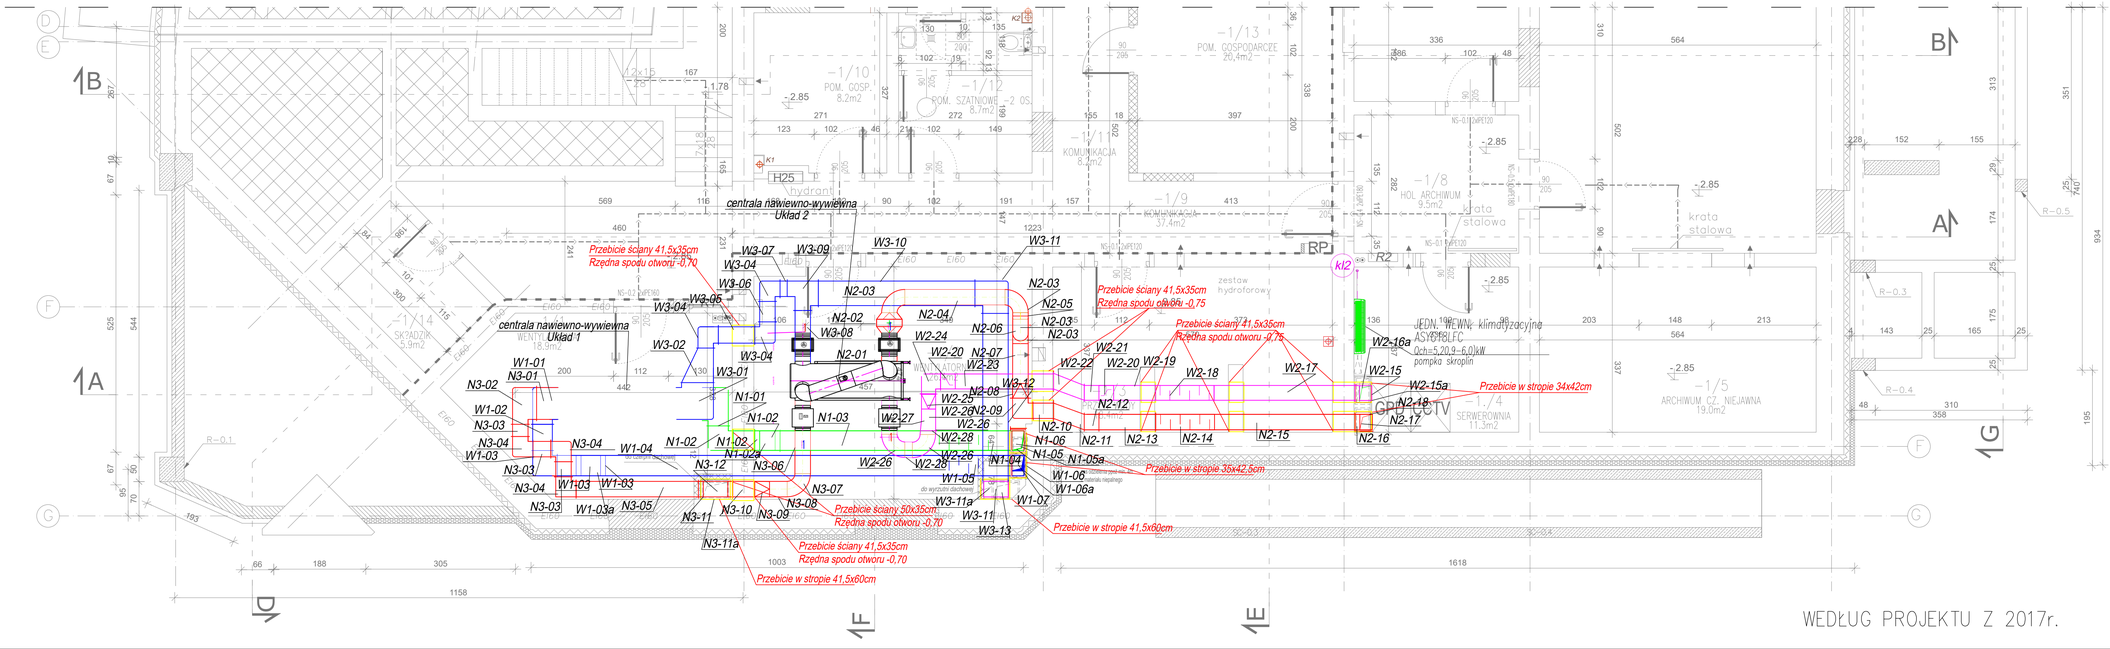


Inwestycja:

**PROJEKT ZAMIENNY PRZEBUDOWY, ROZBUDOWY, NADBUDOWY I REMONTU BUDYNKU URZĘDU MIEJSKIEGO W WASILKOWIE PRZY ULICY BIAŁOSTOCKIEJ 7 NA DZ. NR EWID 3009/5, 3009/6, 2543/4, 3039/2, OBRĘB EWID. 200213_4.0013 WASILKÓW, JEDNOSTKA EWIDENCYJNA M. WASILKÓW**

Inwestor:

Gmina Wasilków
ul. Białostocka 7
16-010 Wasilków

Jednostka projektowa:

Płaszyński Architektura
SP. z O.O.
ul. Bałtycka 2/9
15-611 Białystok

Faza opracowania:

PROJEKT ZAMIENNY WYKONAWCZY

Rysunek:

RZUT PIWNICY – WENTYLACJA MECHANICZNA

| Branża: | | |
|---|---|---|
| SANITARNA | Nr uprow.: | Podpis: |
| Projektanci: | | |
| mgr inż. Maciej Sawicki | Bł./22/00 | |
| Sprawdzający: | | |
| mgr inż. Barbara Zdzisława Wojtow | Bł./24/06 | |

Projekt jest chroniony prawem autorskim. Projekt architektoniczny jest projektem nadrzędnym, wszystkie niezgodności konsultować z Głównym Projektantem.

| Nr proj: | Skala: | Data: | Nr rys.: | Rev. |
|---|---|---|---|---|
| PT-1/2025 | 1:50 | 07.04.2025 | 9 | A |