R2

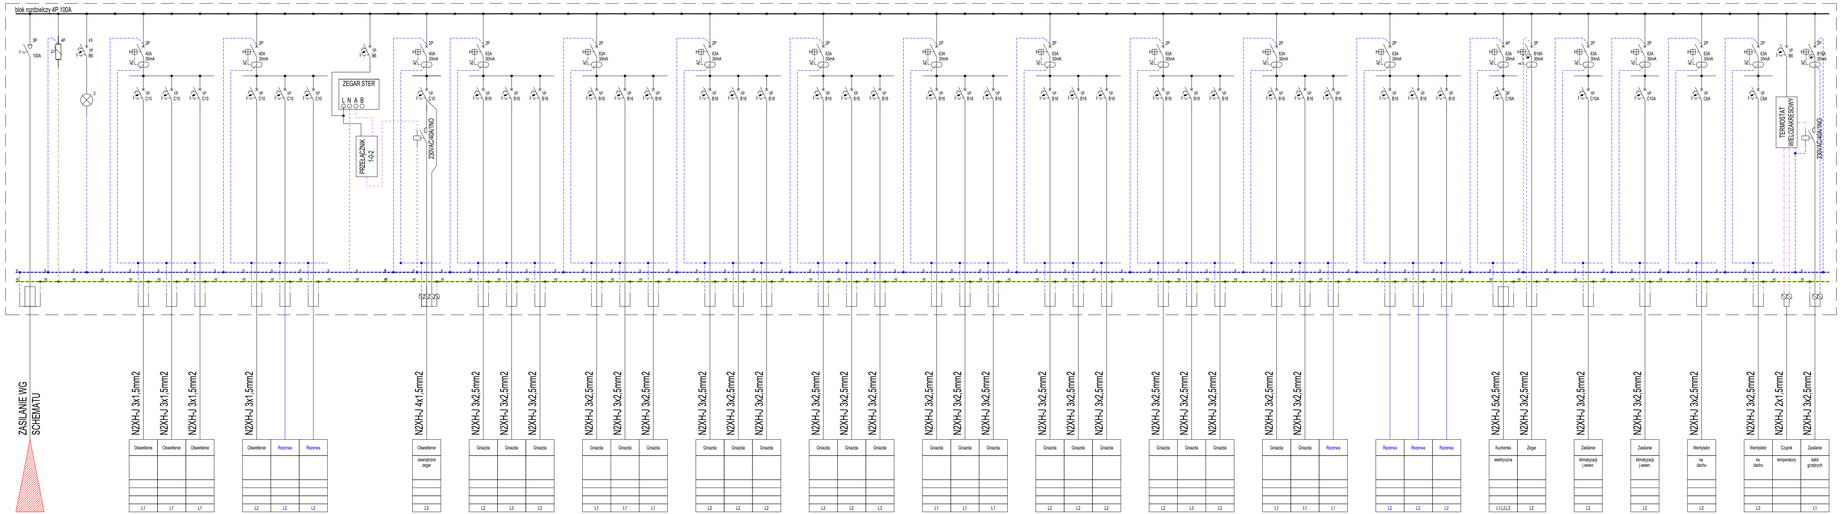

Obwody elektryczne, które są przewidziane do pozostawienia przyłączyć pod aparaty rezerwowe lub przenieść aparaty z istniejących rozdzielnic elektrycznych.

R2	
Typ obudowy	podtynkowa
Kolor	biały/szary
Wykonanie	wiszaca
Stopień ochrony IP	30
Stopien ochrony IK	07
Klasa izolacji	I
Zamek	TAK
Układ sieci	TNS
Napięcie znamionowe	415VAC
Częstotliwość	50Hz
Prąd znamionowy In	100A
Prąd zwarciowy Icw	6kA
Zasilanie	Od góry - kablowe
Odpływy	Do góry - kablowe
Rodzaj przepustu	Systemowy
Obwody sterownicze pod listwy zaciskowe	

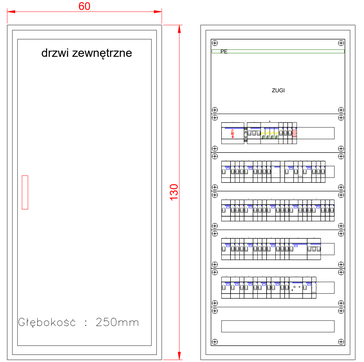

Wykonać okablowanie sterownicze pomiędzy jednostką zewnętrzną, a wewnętrznymi klimatyzacji wg. DTR producenta.

Inwestycja:

PROJEKT ZAMIENNY PRZEBUDOWY, ROZBUDOWY, NADBUDOWY I REMONTU BUDYNKU URZĘDU MIEJSKIEGO W WASILKOWIE PRZY ULICY BIAŁOSTOCKIEJ 7 NA DZ. NR EWID 3009/5, 3009/6, 2543/4, 3039/2, OBRĘB EWID. 200213_4.0013 WASILKÓW, JEDNOSTKA EWIDENCYJNA M. WASILKÓW

Inwestor:

Gmina Wasilków
ul. Białostocka 7
16-010 Wasilków

Jednostka projektowa:

Prazyński Architektura
SP. z O.O.
ul. Bałtycka 2/9
15-611 Białystok

Faza opracowania:

PROJEKT ZAMIENNY WYKONAWCZY

Rysunek:

SCHEMAT R2

Branża:
ELEKTRYKA | Nr upraw.: | Podpis:

Projektant:
mgr inż. Krystian Olendzki | PDL/0138/PBE/18

Sprawdzający:
mgr inż. Bartłomiej Żywolewski | PDL/0199/PBE/19

Projekt jest chroniony prawem autorskim. Projekt architektoniczny jest projektem nadrzędnym, wszystkie niescisłości konsultować z Głównym Projektantem

Nr proj:	Skala:	Data:	Nr rys.:	Rev.
PT-1/2025	–	07.04.2025	ES08	A